



Согласовано:

Изм. № подл. Подпись и дата Взам. инв. №

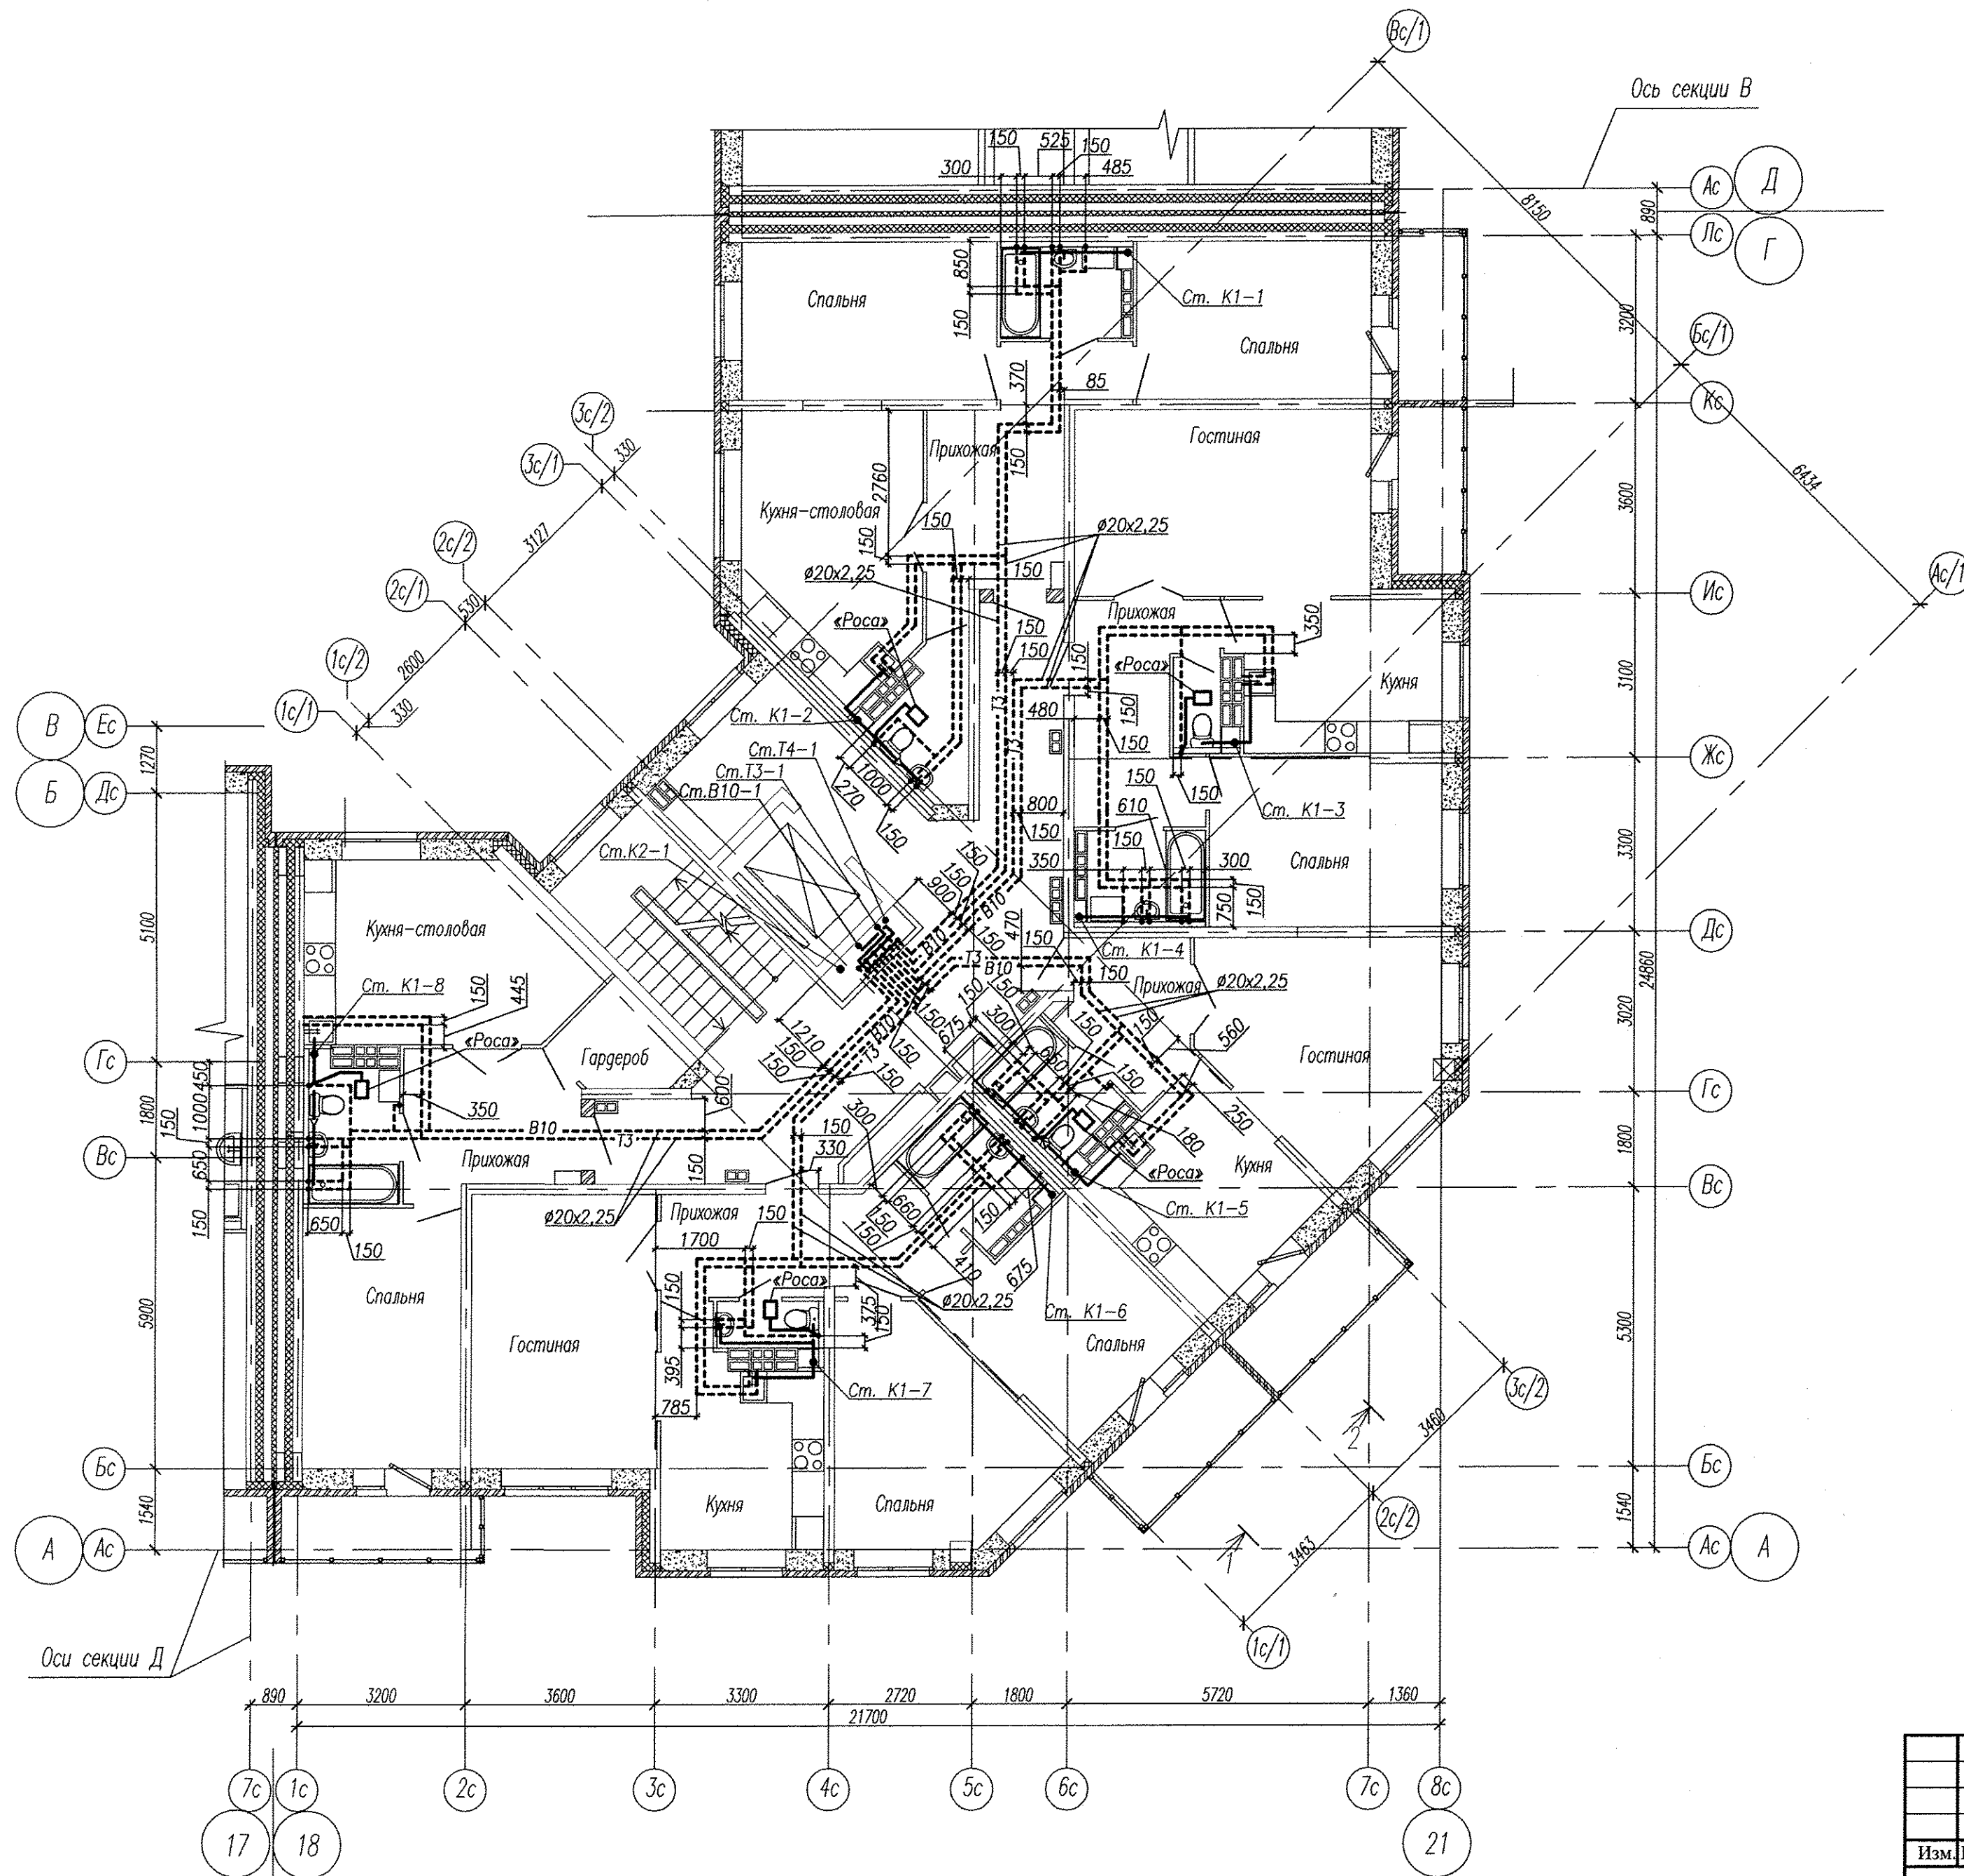

Компоновочная схема дома 1

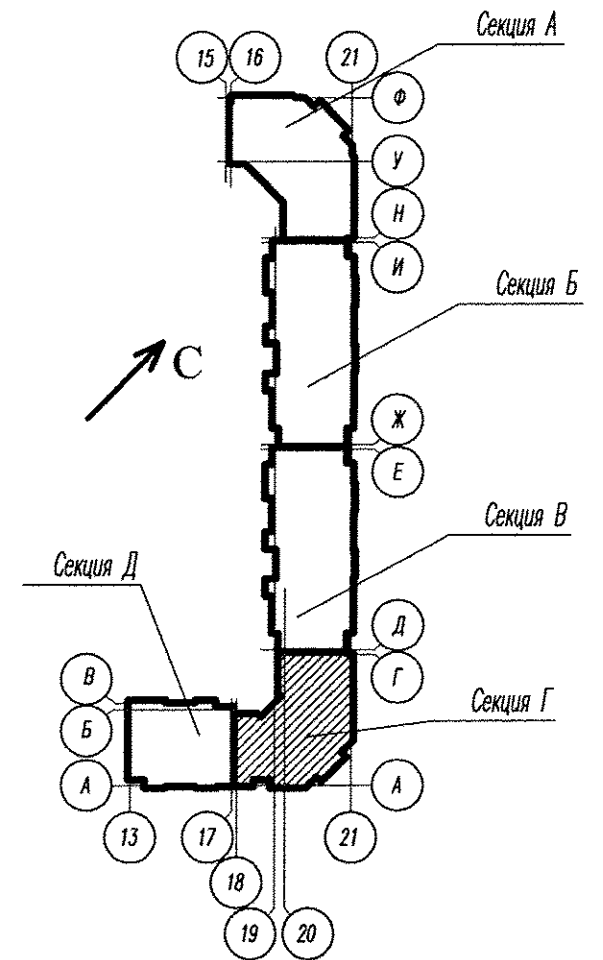

						АПУ2-120-01Г-05-ВК					
						Жилые дома с нежилыми помещениями общественного назначения на первых этажах и нежилыми вставками, дошкольным образовательным учреждением, подземной двухуровневой автостоянкой по ул. Хрустальнойгорской - Екатеринбургской в Верх- Исетском районе г. Екатеринбургa. Пусковой комплекс 5.					
Изм.	Кол.у	Лист	№ док	Подпись	Дата						
						Жилой дом №1 с выставочными салонами. Секция Г			Стадия	Лист	Листов
									Р	4	
Н. контр.	Рыжкова		02.15				ЗАО				
Гл. спец.	Пырова		02.15				"Корпорация				
Проверил	Пырова		02.15				"Атомстройкомплекс"				
Исполн.	Вараева		02.15				Формат А2				