


ЭКСПЛИКАЦИЯ ПОМЕЩЕНИЙ

Номер помещения	Наименование	Площадь, м ²	Кат. помещения
ПОМЕЩЕНИЯ КВАРТИР			
1	Гостиная	177.55	
2	Спальня	129.70	
3	Кухня	106.20	
4	Прихожая	84.55	
5	Коридор	12.80	
6	Ванная	37.45	
7	Сан. узел	9.75	
8	Гардеробная	3.85	
9	Балкон	18.10	
10	Лоджия	15.40	
Итого помещений квартир:		595.35	
ОБЩЕДОМОВЫЕ ПОМЕЩЕНИЯ			
11	Тамбур	6.20	
12	Коридор	66.20	
13	Лифтовый холл	30.40	
14	Лестничная клетка	14.20	
15	Электрощитовая	6.30	Д
16	Помещение МОП	2.40	
17	Помещение охраны	11.60	
18	Сан. узел	3.70	
19	Лоджия	2.80	
Итого общедомовых помещений:		143.80	

Конвектор "Сантехпром мини" "Сантехпром мини" 22V-50-1200 3,5 22V-50-1100 2 22V-50-700 1,5 KCK20-1,049K KCK20-0,787K 11V-50-1100 1,5 12V-50-1600 2,5 22V-50-800 1,5 22V-50-800 1,5 12V-50-1600 3 11V-50-1100 1,5 KCK20-0,787K KCK20-1,049K 22V-50-700 2 22V-50-1110 3 22V-50-1200 3,5

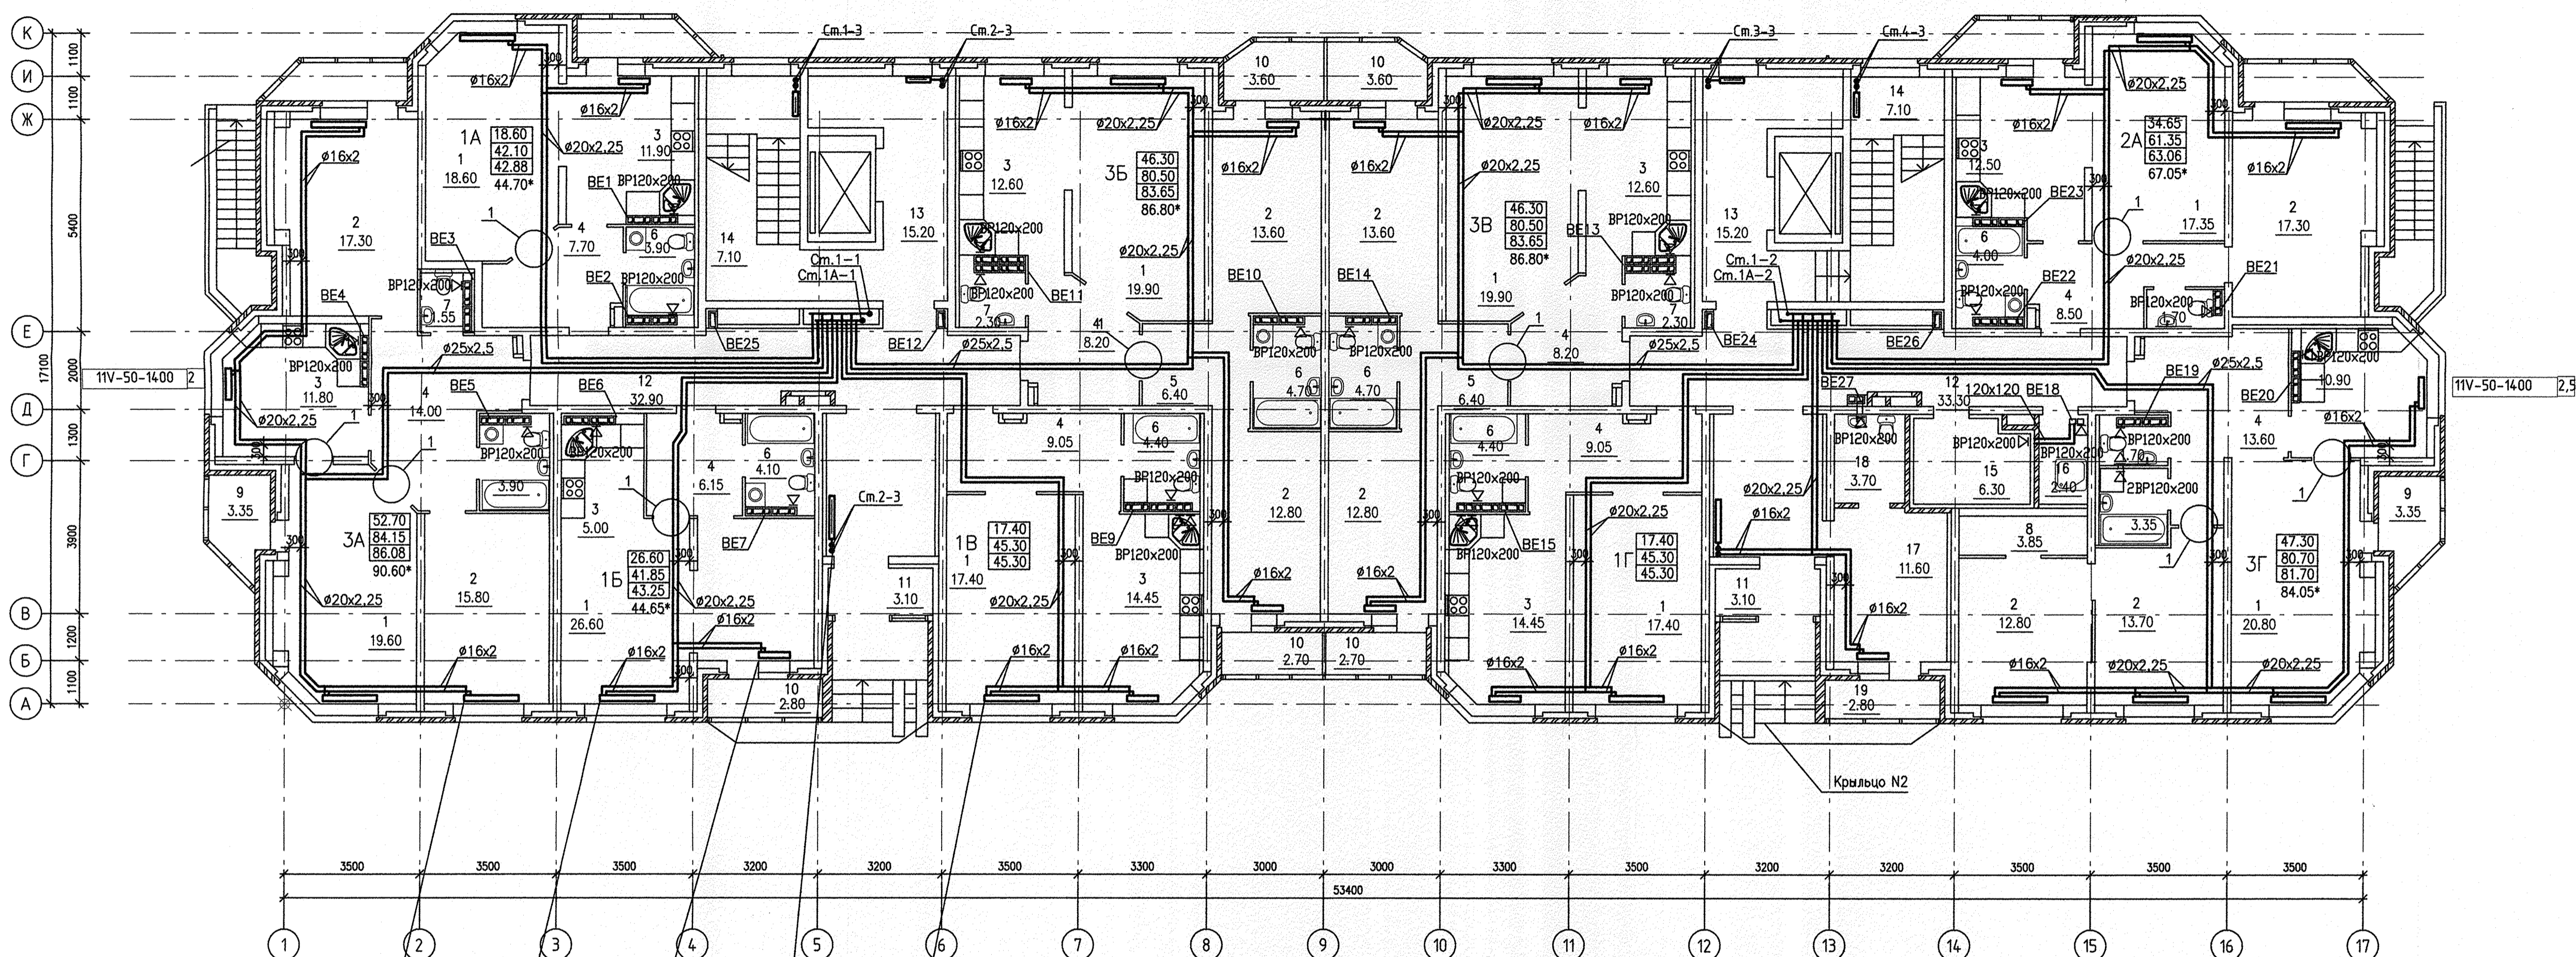

22V-50-1400 4,5 11V-50-1400 2 11V-50-1200 1,5 22V-50-800 1,5 KCK20-1,573K 12V-50-1400 2 11V-50-1400 1,5 22V-50-700 1,5 22V-50-700 1,5 11V-50-1400 1,5 12V-50-1400 2 11V-50-1200 1,5 22V-50-700 1,5 11V-50-1400 2,5 11V-50-1400 2,5 22V-50-1400 5

Профильный биметаллический радиатор "Thermix2 Profil-V"

Конвектор "Универсал ТБ"

Индекс предварительной настройки клапана терморегулятора

СОГЛАСОВАНО
 ВК Кривошапкина 03.12
 СС Чижик 03.12
 ЗЛ Смирнова 03.12
 Взам. инв.н.
 Подпись и дата
 Инв.н. подл.

АКБ.173-02-0В

Многоэтажное жилое здание со встроенно-пристроенными помещениями и отдельно стоящими зданиями общественного назначения, распределительного пункта, трансформаторных подстанций, дренажных насосных станций, подземных объектов и детско-школьного образовательного учреждения в границах улиц Уральских рабочих - Кузнецова - Кировоградской - Красная Борей в Орджоникидзевском районе г. Екатеринбург

Изм.	Кол.уч.	Лист N док.	Погрису	Дата	Стация	Лист	Листов
Г А П	Гаранин	03.12			10-этажный 2-х секционный жилой дом	Р	3
Гл. спец.	Гущин	03.12					
Проверил	Гущин	03.12					
Разработал	Гущина	03.12					

Пусковой комплекс 2.
План 1 этажа

ЗАО КОРПОРАЦИЯ
АТОМСТРОЙКОМПЛЕКС