



СОГЛАСОВАНО		03.17	03.17	03.17
АР	Косеева	Бородин	СС	03.17
ЭП	Богдан			03.17
ВК	Решетникова	Шихов		03.17
Ваш инд.				
Подпись и дата				
Инф. инд.				

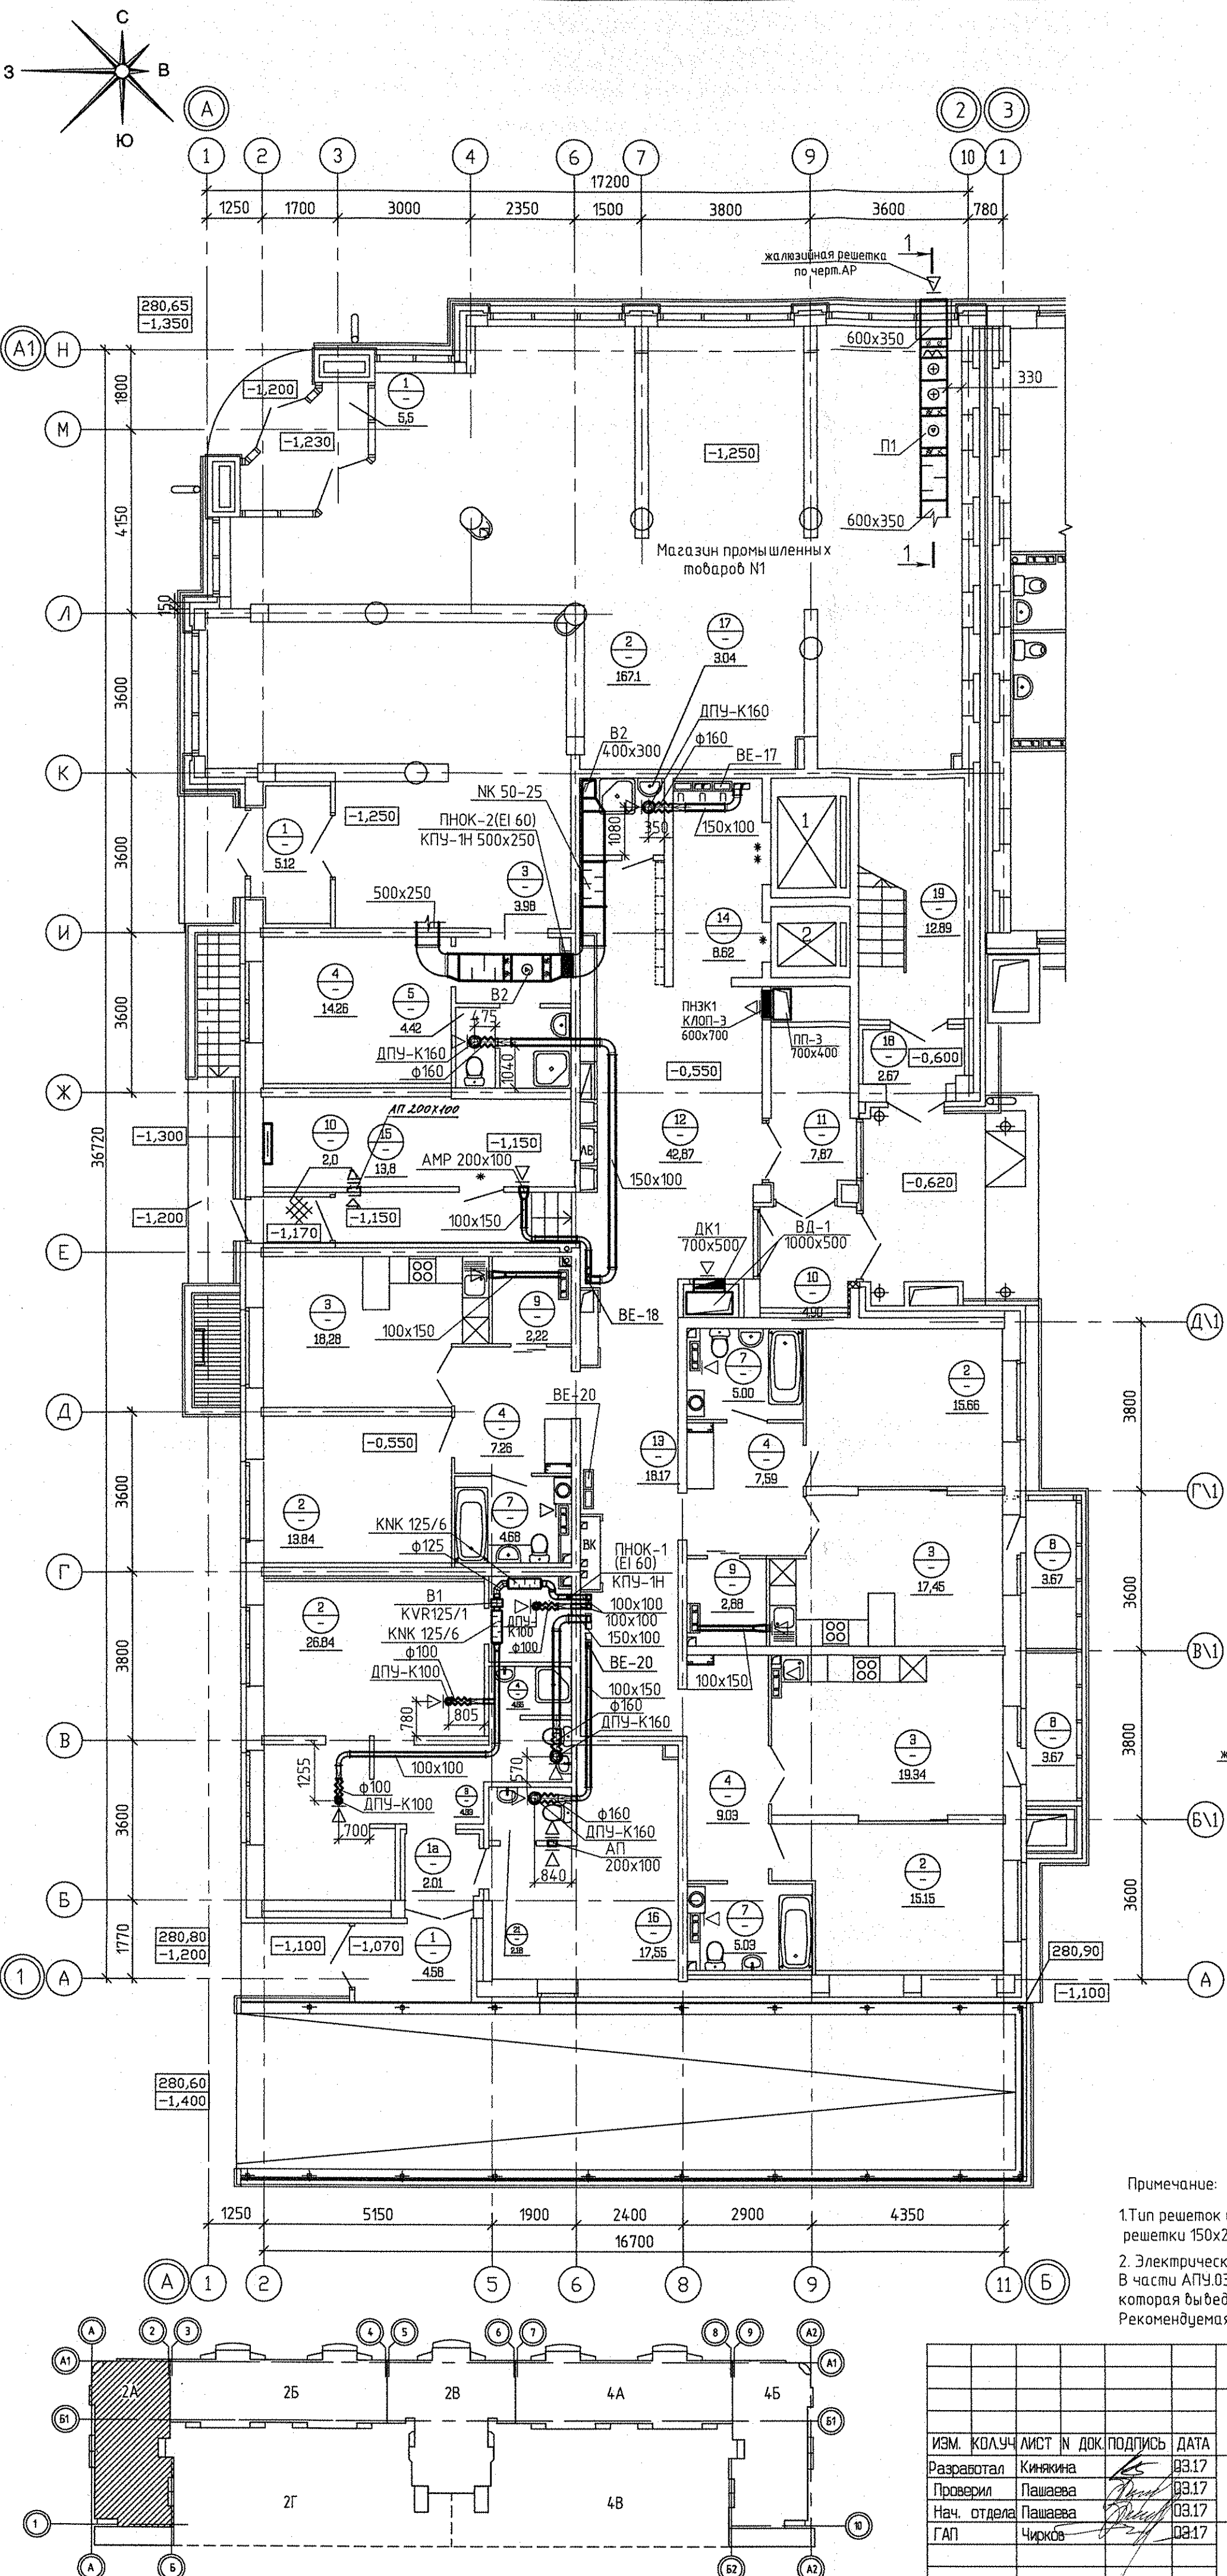

Экспликация помещений

Номер помещения	Наименование	Площадь м2	Кат. помещения
<u>Помещения квартир</u>			
1	Гостиная	-	
2	Спальня	44,87	
3	Кухня-столовая	54,86	
4	Прихожая	24,01	
5	Коридор	-	
6	Санузел	-	
7	Ванная	14,71	
8	Балкон	7,34	
9	Встроенный шкаф	4,20	
Итого по жилой части		149,99	
<u>Общедомовые помещения</u>			
10	Тамбур	6,90	
11	Тамбур	7,87	
12	Вестибюль	42,87	
13	Коридор	18,17	
14	Лифтовой холл	8,62	
15	Электрощитовая	13,8	
16	Помещение охраны	17,55	
17	Санузел с мойкой уборочного инвентаря	3,04	
18	Тамбур	2,67	
19	Лестничная клетка	12,89	
20	Помещение охраны автостоянки	7,71	
21	Санузел	2,18	
Итого (общедомовые помещения):		127,31	
<u>Магазин промышленных товаров N1</u>			
1	Тамбур	10,7	
2	Торговый зал	164,07	
3	Коридор	3,98	
4	Помещения администрации	14,26	
5	Санузел с мойкой уборочного инвентаря	4,42	
Итого площадь магазина N1:		197,43	
Итого общая площадь магазина N1 (по внутренним границам стен)		203,33	
<u>Офис управляющей компании</u>			
1	Тамбур	9,24	
2	Помещения офиса	26,84	
3	Коридор	4,33	
4	Мойка уборочного инвентаря	4,55	
5	Гардеробная	3,45	
Итого площадь офиса УК:		54,69	
Итого общая площадь офиса УК:		56,73	

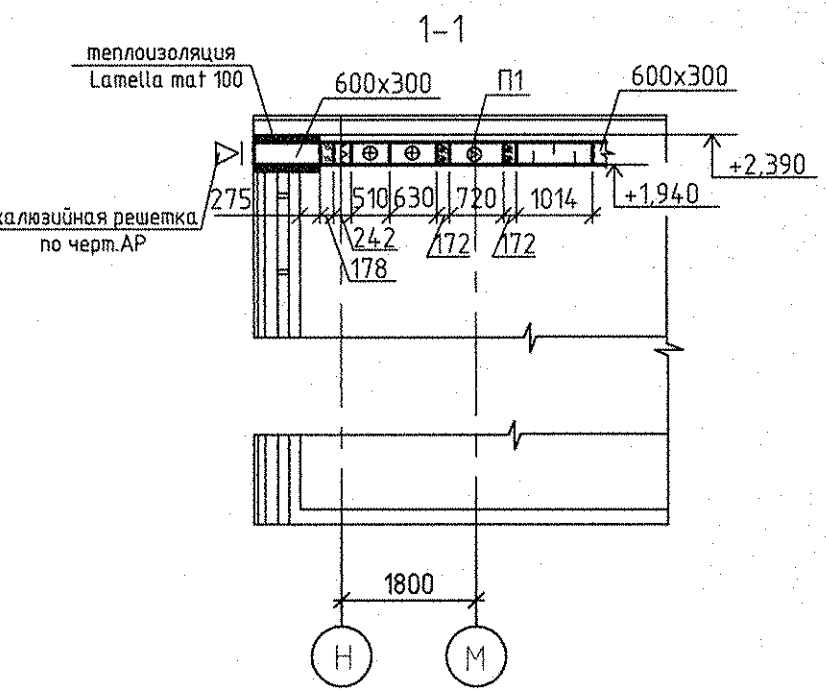

Примечание:
1. Тип решеток не указанных на плане принять регулируемые вентиляционные решетки 150x200.
2. Электрическую тепловую заботу на входе в магазин устанавливает собственник. В части АПУ.030-02А-Э/Л предусмотрена электрическая мощность на заботу 6 кВт, которая выбрана на щит. Рекомендуемая к установке забота КЗВ - 6П222Е фирмы Тепломах.

					АПУ.030-02А-0В		
					Жилой комплекс со встроенно-пристроенными объектами общественного назначения, подземной, наземной автостоянками и трансформаторными подстанциями в квартале улиц Ириной-Равенского-Блохера-Данилы Зверева в Кировском районе г. Екатеринбурга		
ИЗМ.	КОЛУЧ.	ЛИСТ	N ДОК.	ПОДПИСЬ	ДАТА		
Разработал	Княжикова				03.17	II этап строительства. 11 - 12-этажная блок-секция	СТАДИЯ
Проверил	Пашаева				03.17		Р
Нач. отдела	Пашаева				03.17		5
ГАП	Чирков				03.17		
Вентиляция План 1 этажа						ВАО КОРПОРАЦИЯ АТОМСТРОЙКОМПЛЕКС	