




План типового этажа

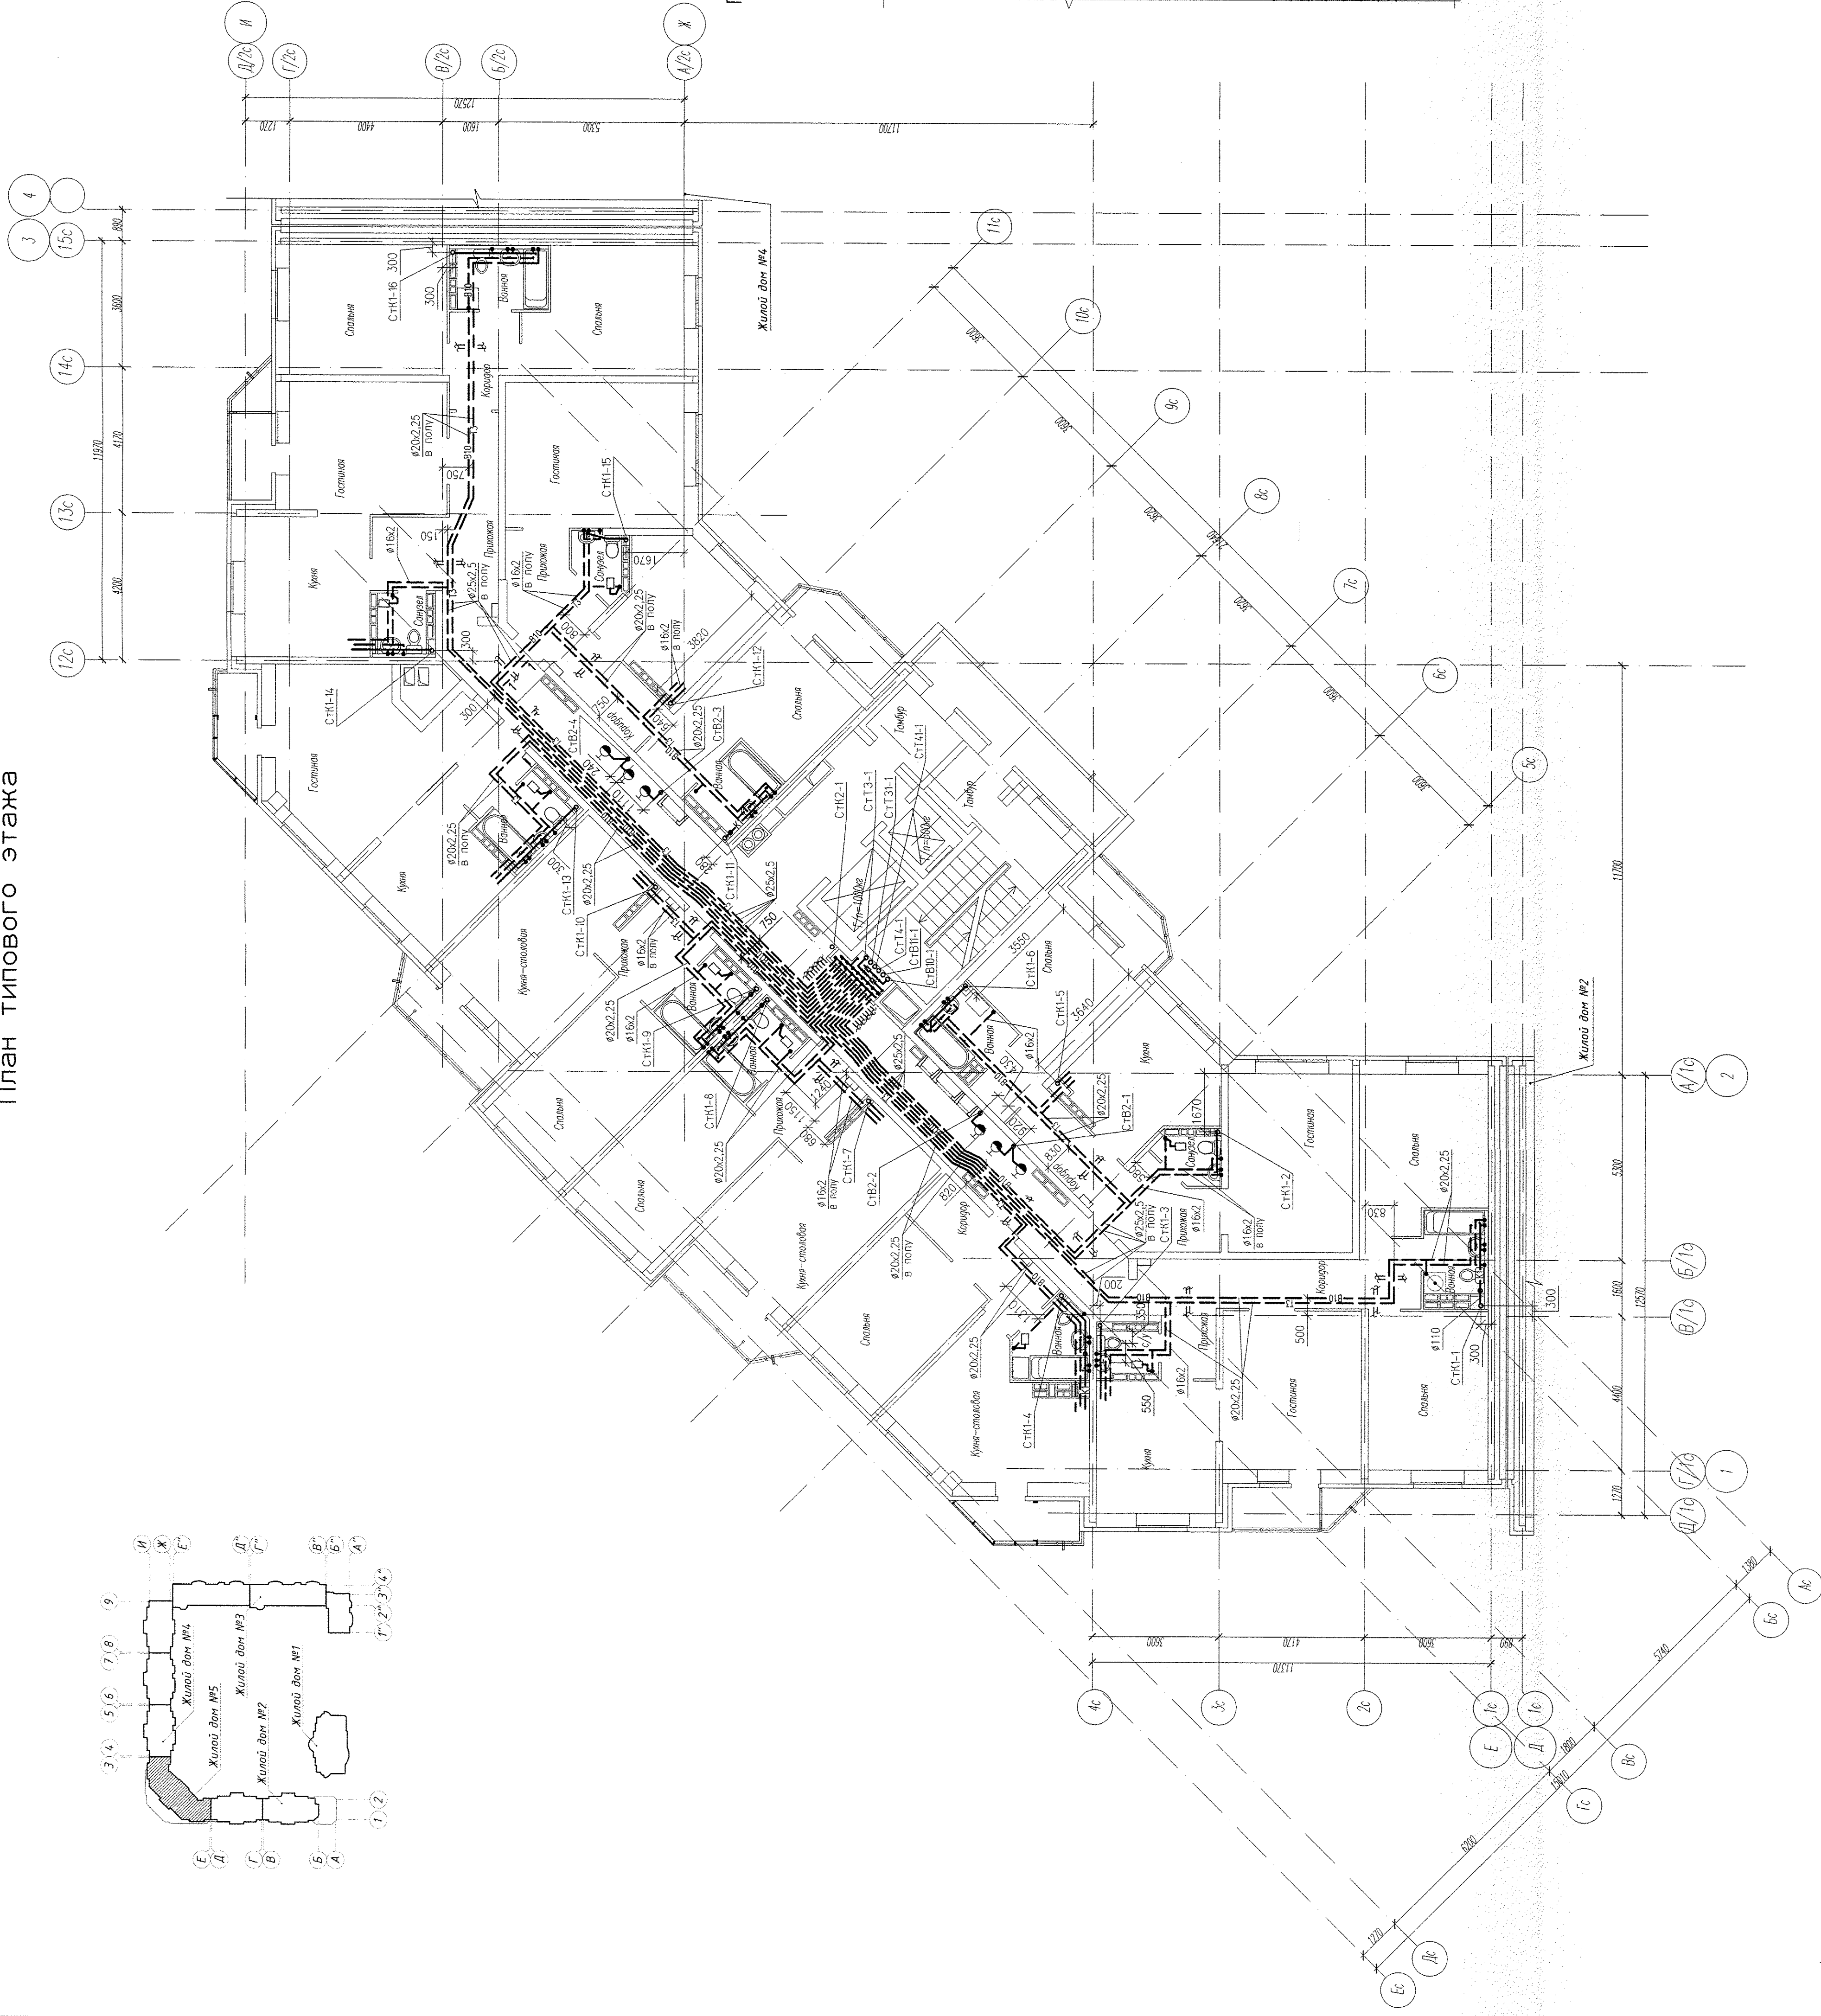

РАЗРЕЗ 1-1

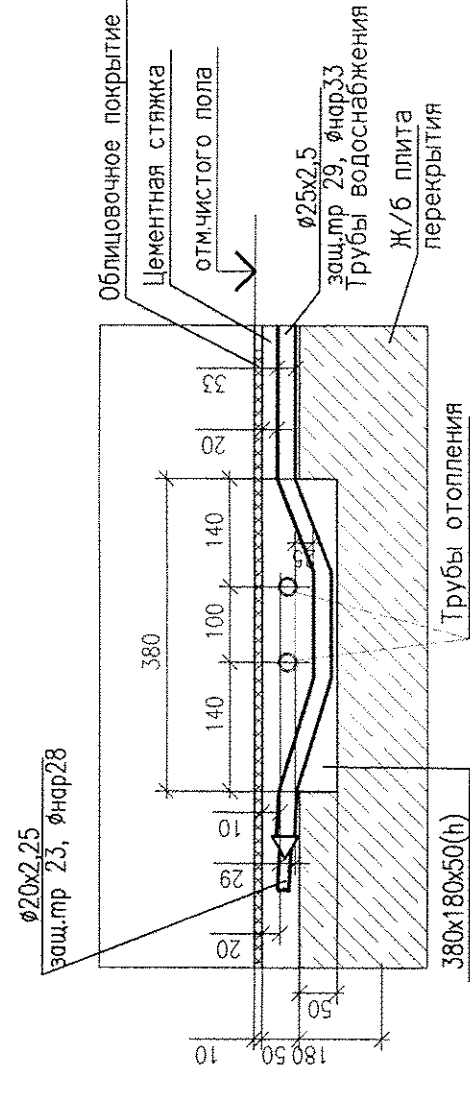

План размещения квартирных водомерных узлов в общей нише (повернуто)

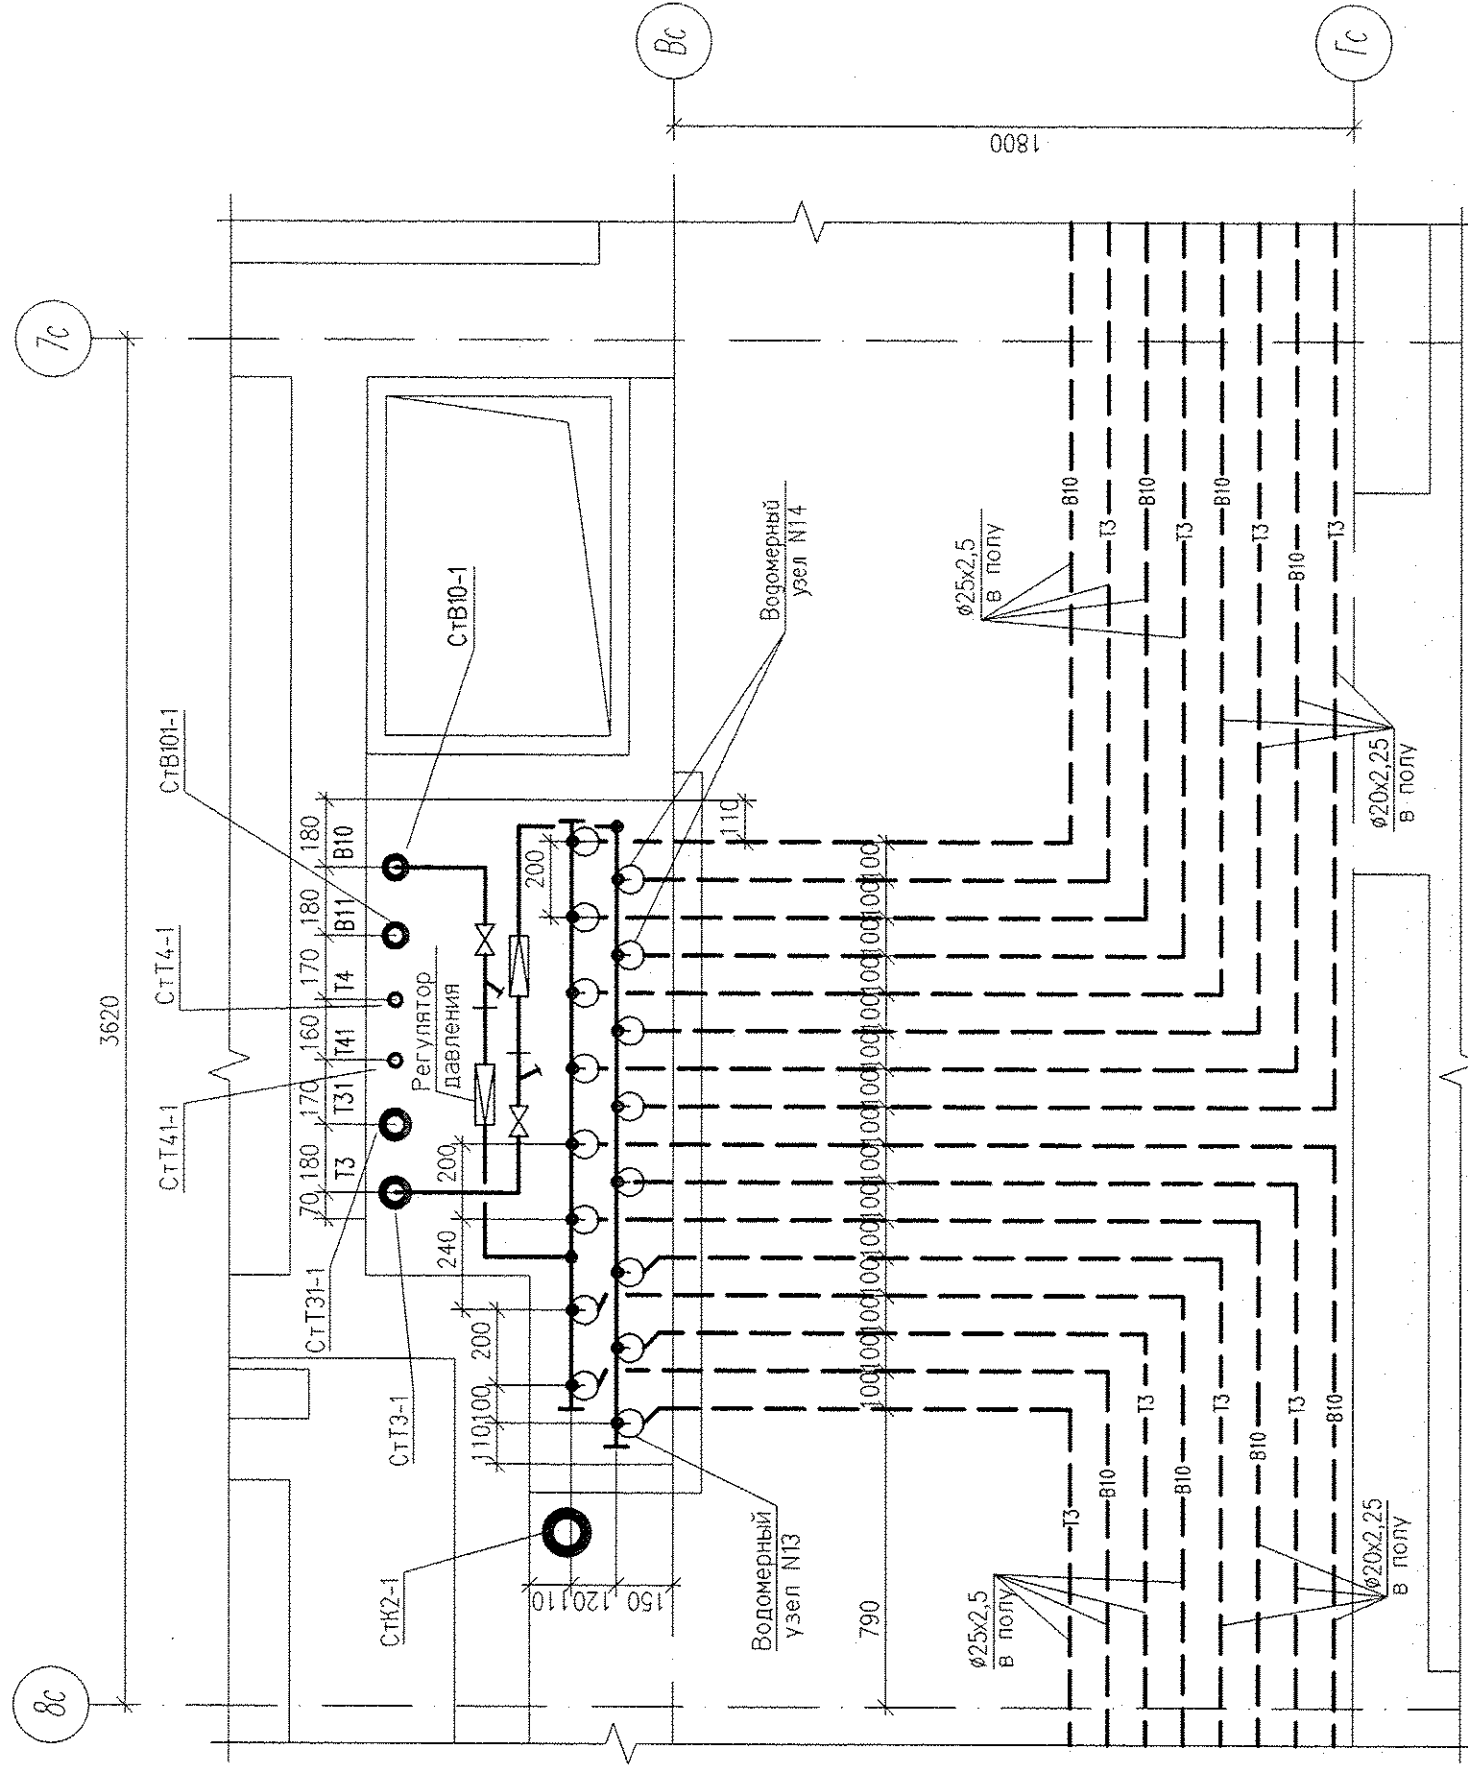

№№ по инв.		Листы и дата		Статус		Листов	
№	Дата	№	Дата	Р	Л	№	Л
1	15.08.14	1	07.14				
Изм.	Колуч	Лист	Полость	Дата			
				Жилый дом №5 с магазином			
				Г.Лоптев		07.14	
				Н.Контр		07.14	
				Проверил		07.14	
				Разраб.		07.14	
				Жилой дом №5 с магазином		ЗАО	
				План типового этажа. Разрез 1-1		"Корпорация	
				План размещения квартирных водомерных		"Атомстройкомплекс"	
				узлов в общей нише		Формат А1	

АПУ2-53-05-ВК

Жилые помещения со встроенными торговыми помещениями общественного назначения и подземными парковками в жилом комплексе "Мелиоратор-Автомат" в Ленинском районе г.Екатеринбурга