


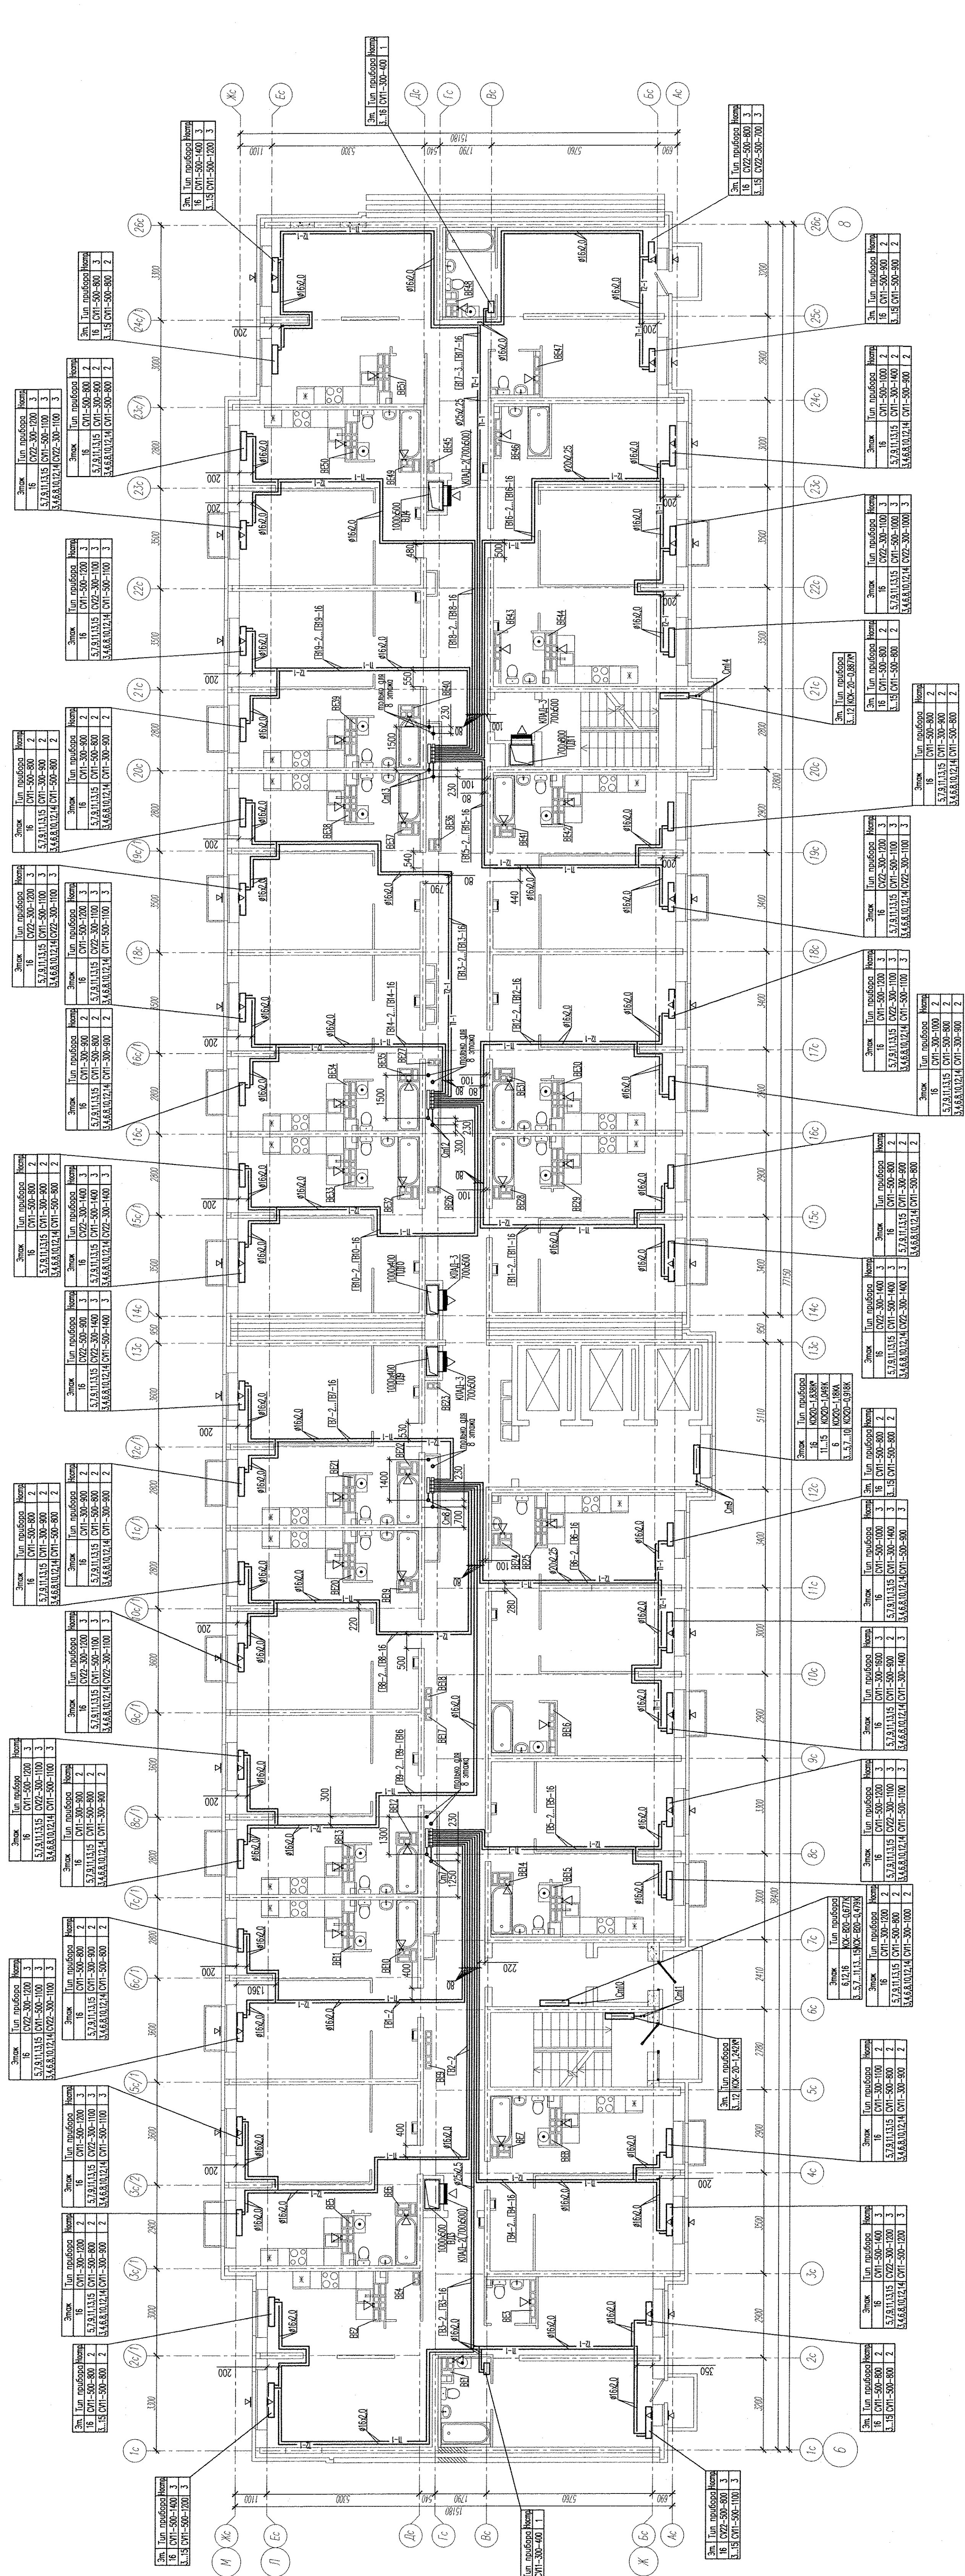

Примечание

- В вентиляциях установить решетки Р20х200
- В вентиляциях 11,12 этажей установить выходные вентиляторы
- В верхний импост отбрасываемой створки окна в жилых комнатах установить прижимные клапаны АН-Воз Control

--------------------	--	--	--	--	--	--	--	--	--	---	--	--	--	--	--	--	--	--	--