


ЭКСПЛИКАЦИЯ ПОМЕЩЕНИЙ

Номер помещения	Наименование	Площадь, м2	Кат. помещения
ПОМЕЩЕНИЯ КВАРТИР			
1	Гостиная	77.52	
2	Спальная	25.44	
3	Кухня	69.57	
4	Прихожая	32.82	
5			
6	Сан.узел	2.80	
7	Ванная	22.01	
8	Балкон	17.91	
	итого	248.07	
ОБЩЕДОМОВЫЕ ПОМЕЩЕНИЯ			
9	Коридор	21.38	
10	Лифтовой холл	17.63	
11	Лестничная клетка	13.80	
	итого	52.81	

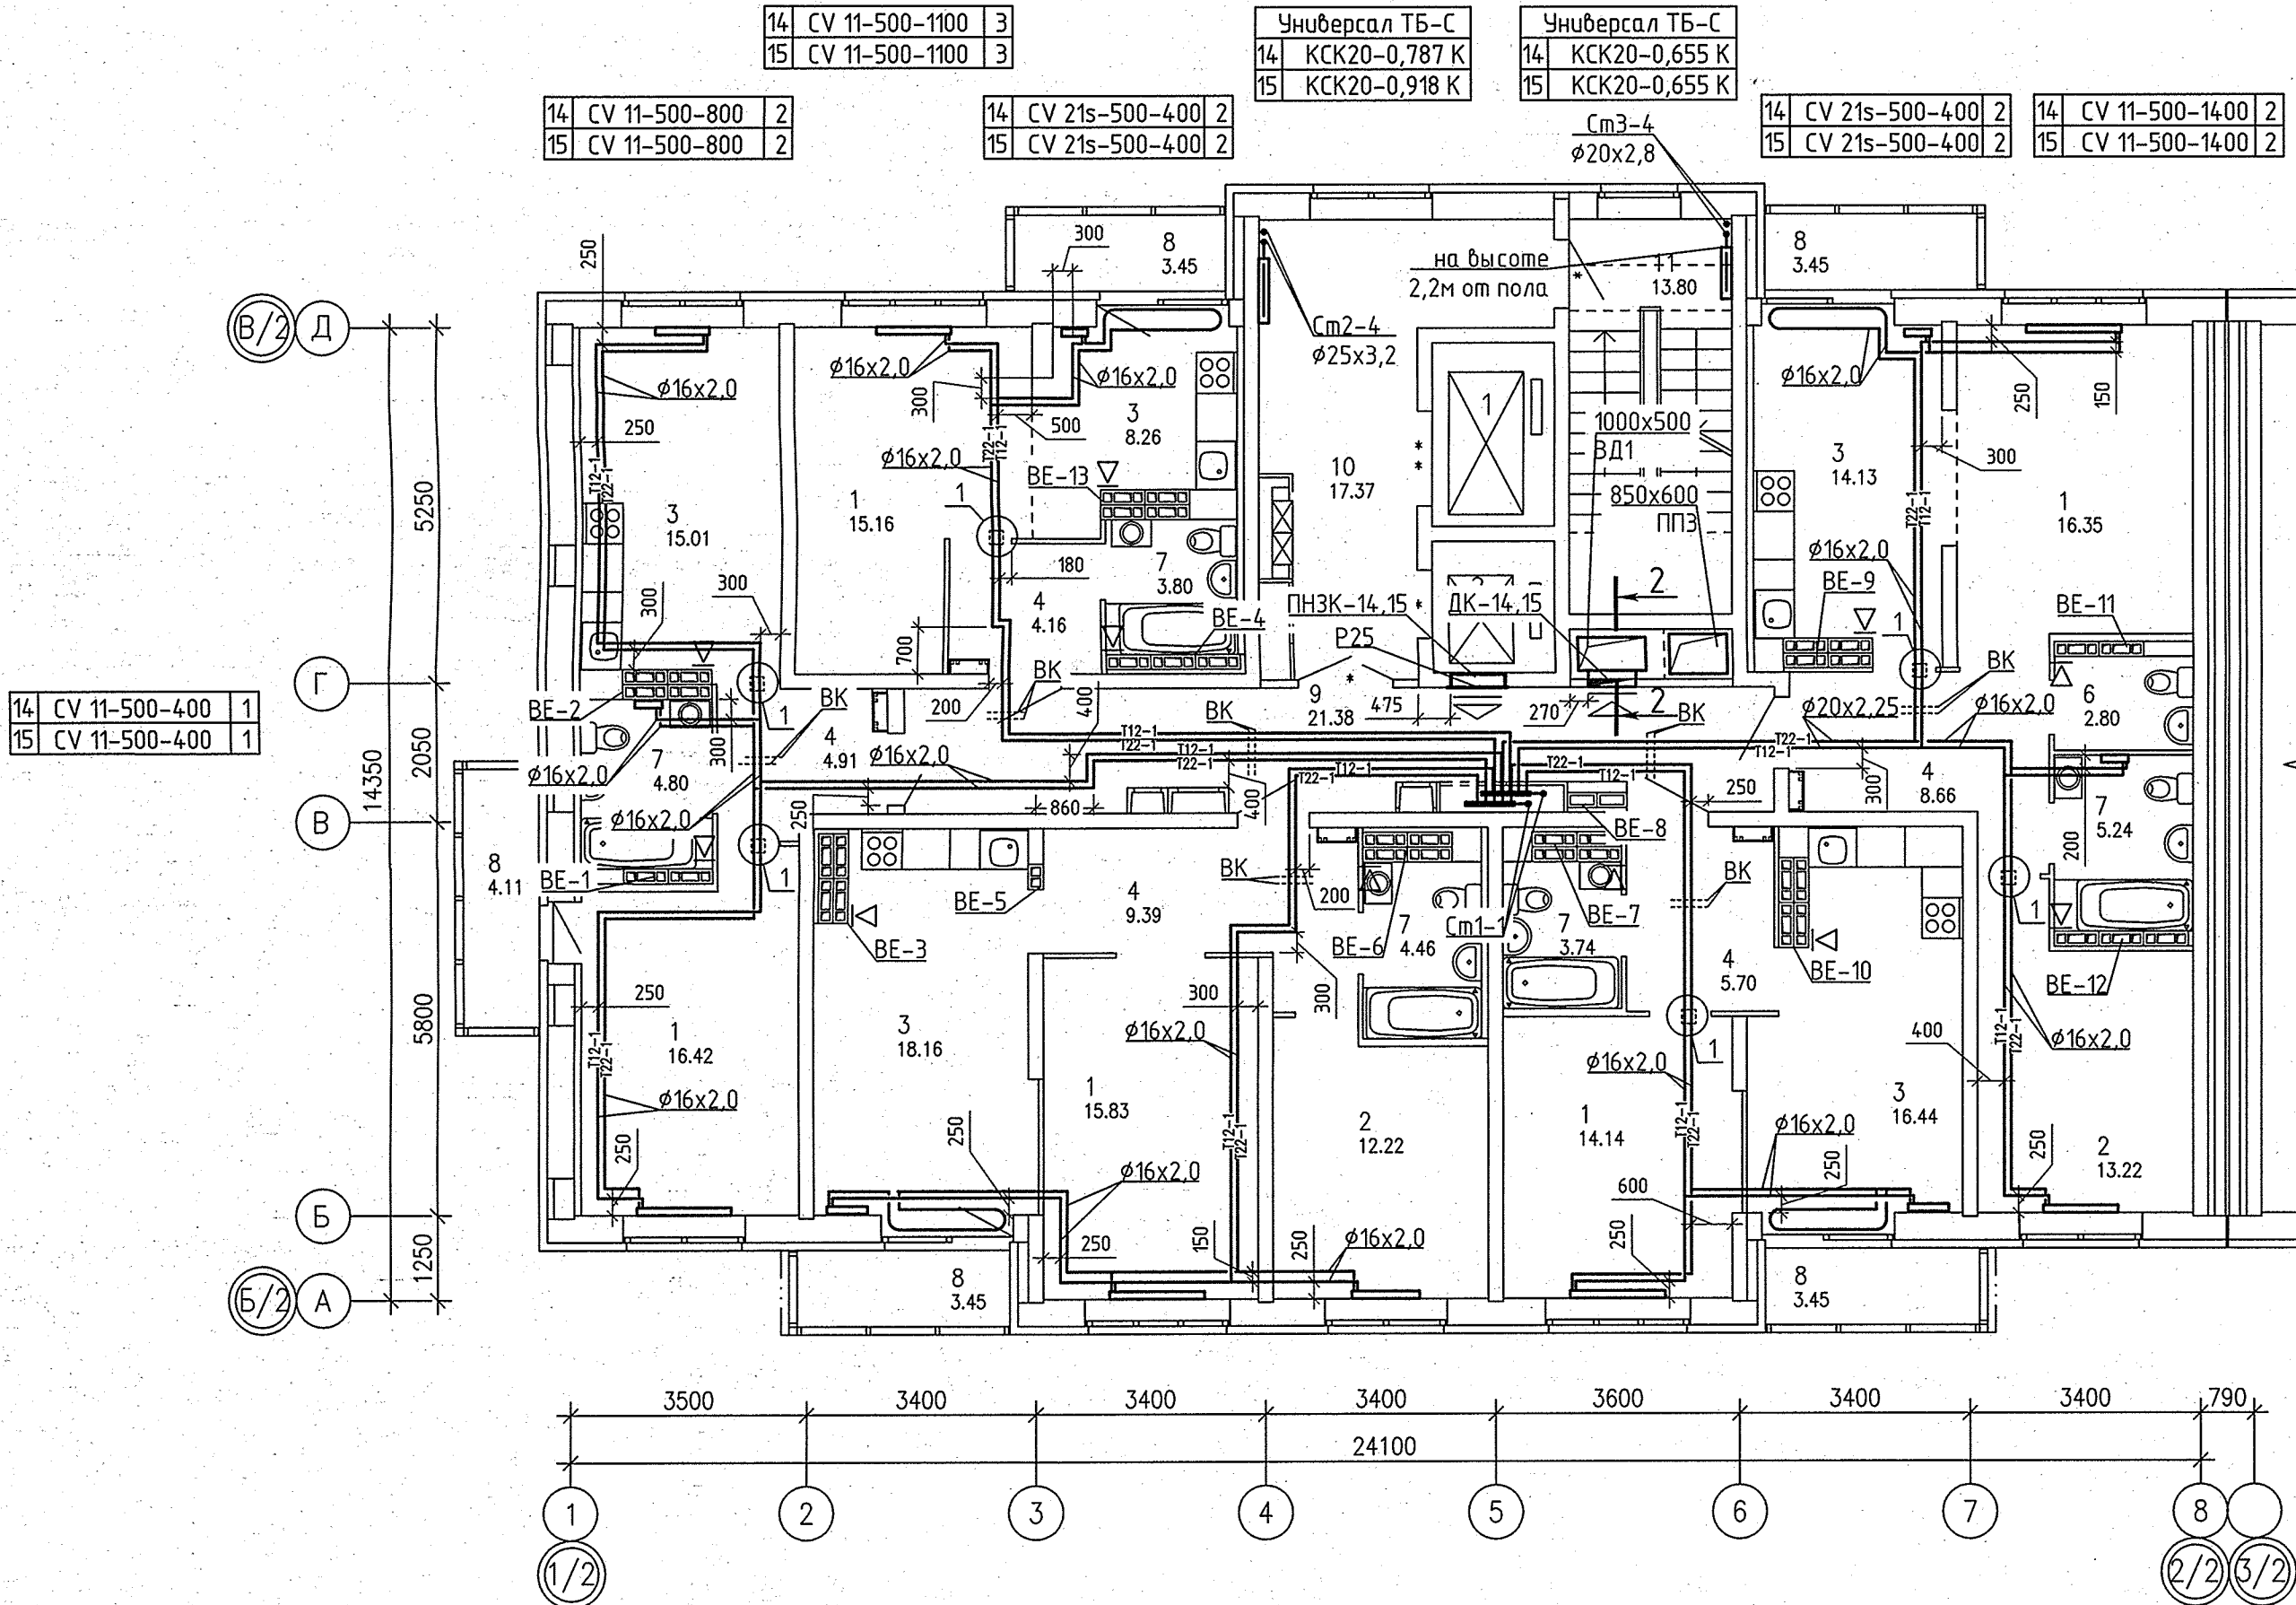

14	CV 11-500-400	1
15	CV 11-500-400	1

14	CV 21s-500-1400	2
15	CV 21s-500-1400	2

14	CV 11-500-600	1
15	CV 11-500-600	1



14	CV 11-500-1400	3
15	CV 11-500-1400	3

14	CV 11-500-1400	2
15	CV 11-500-1400	2


14	CV 11-500-600	1
15	CV 11-500-600	1

14	CV 11-500-1100	2
15	CV 11-500-1100	2

14	CV 11-500-1000	2
15	CV 11-500-1000	2

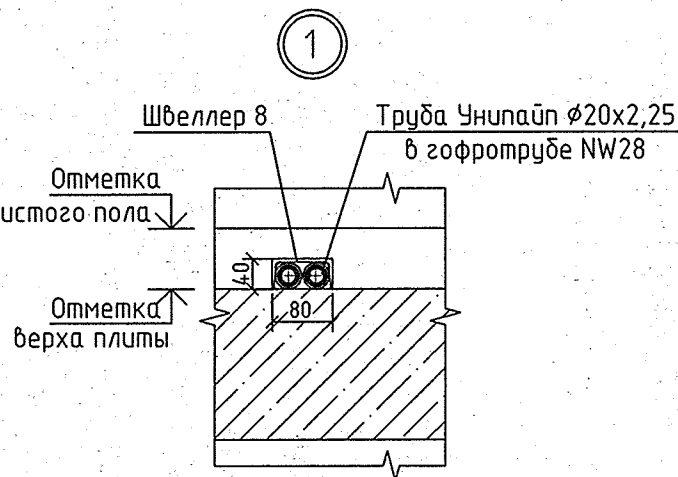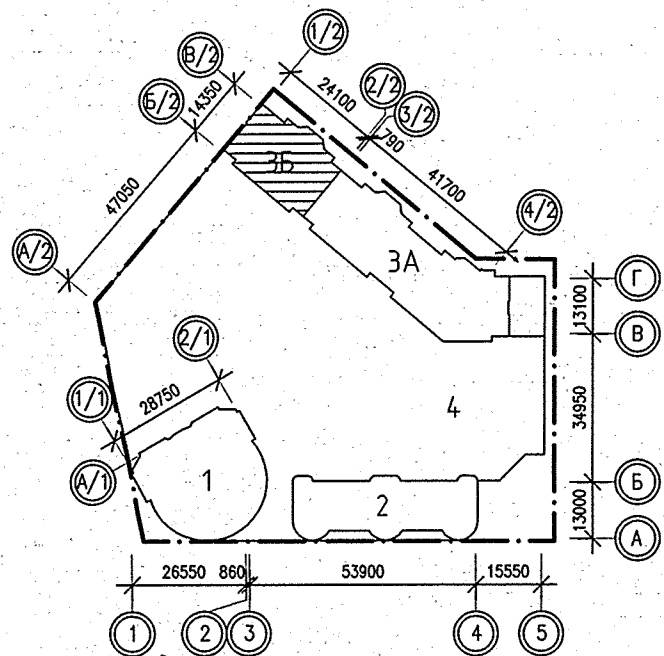

2-2

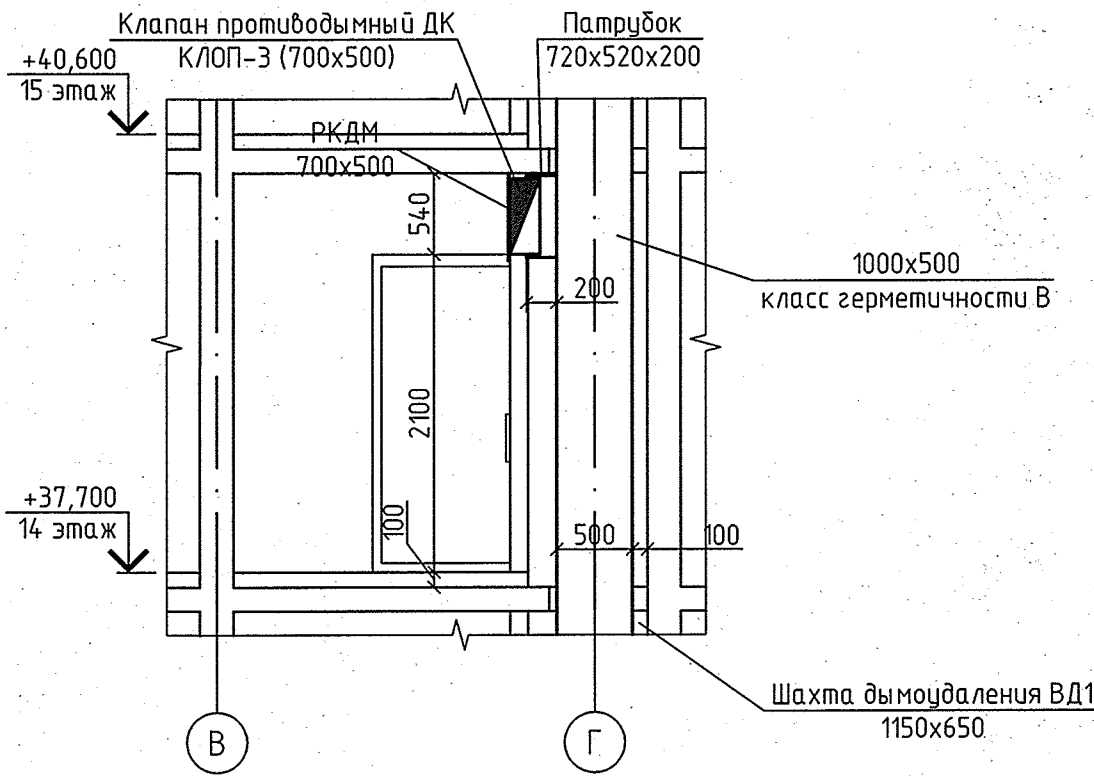

- Примечание:
- Для решеток, не указанных на плане, принять решетку регулирующую 150x200
 - Все подводы к приборам отопления "Ритмо" выполнить трубой металлопластиковой "Унипайп" диаметром 16x2,0 мм
 - Узлы пересечения трубопроводов ОВ при поворотах и ответвлениях, а также с трубами ВК см. на л. 16, 17.

ЗАО КОРПОРАЦИЯ АТОМСТРОЙКОМПЛЕКС					
План 14, 15 этажей					
Застройка по ул.Просторной – Павлодарской в Чкаловском районе г. Екатеринбург (участок N1). Жилые дома со встроенно-пристроенными помещениями общественного назначения, трансформаторной подстанцией и подземной автостоянкой.					
Пусковой комплекс 2 18–этажная блок–секция 3Б				Стадия	Лист
				Р	8
				Листов	18
Изм. Кол.уч. Лист N док. Подпись Дата					
3 – зам. 29.16 02.17					
Разработал Ветлукина 02.17					
Проверил Пашаева 02.17					
Гл. спец. Пашаева 02.17					