


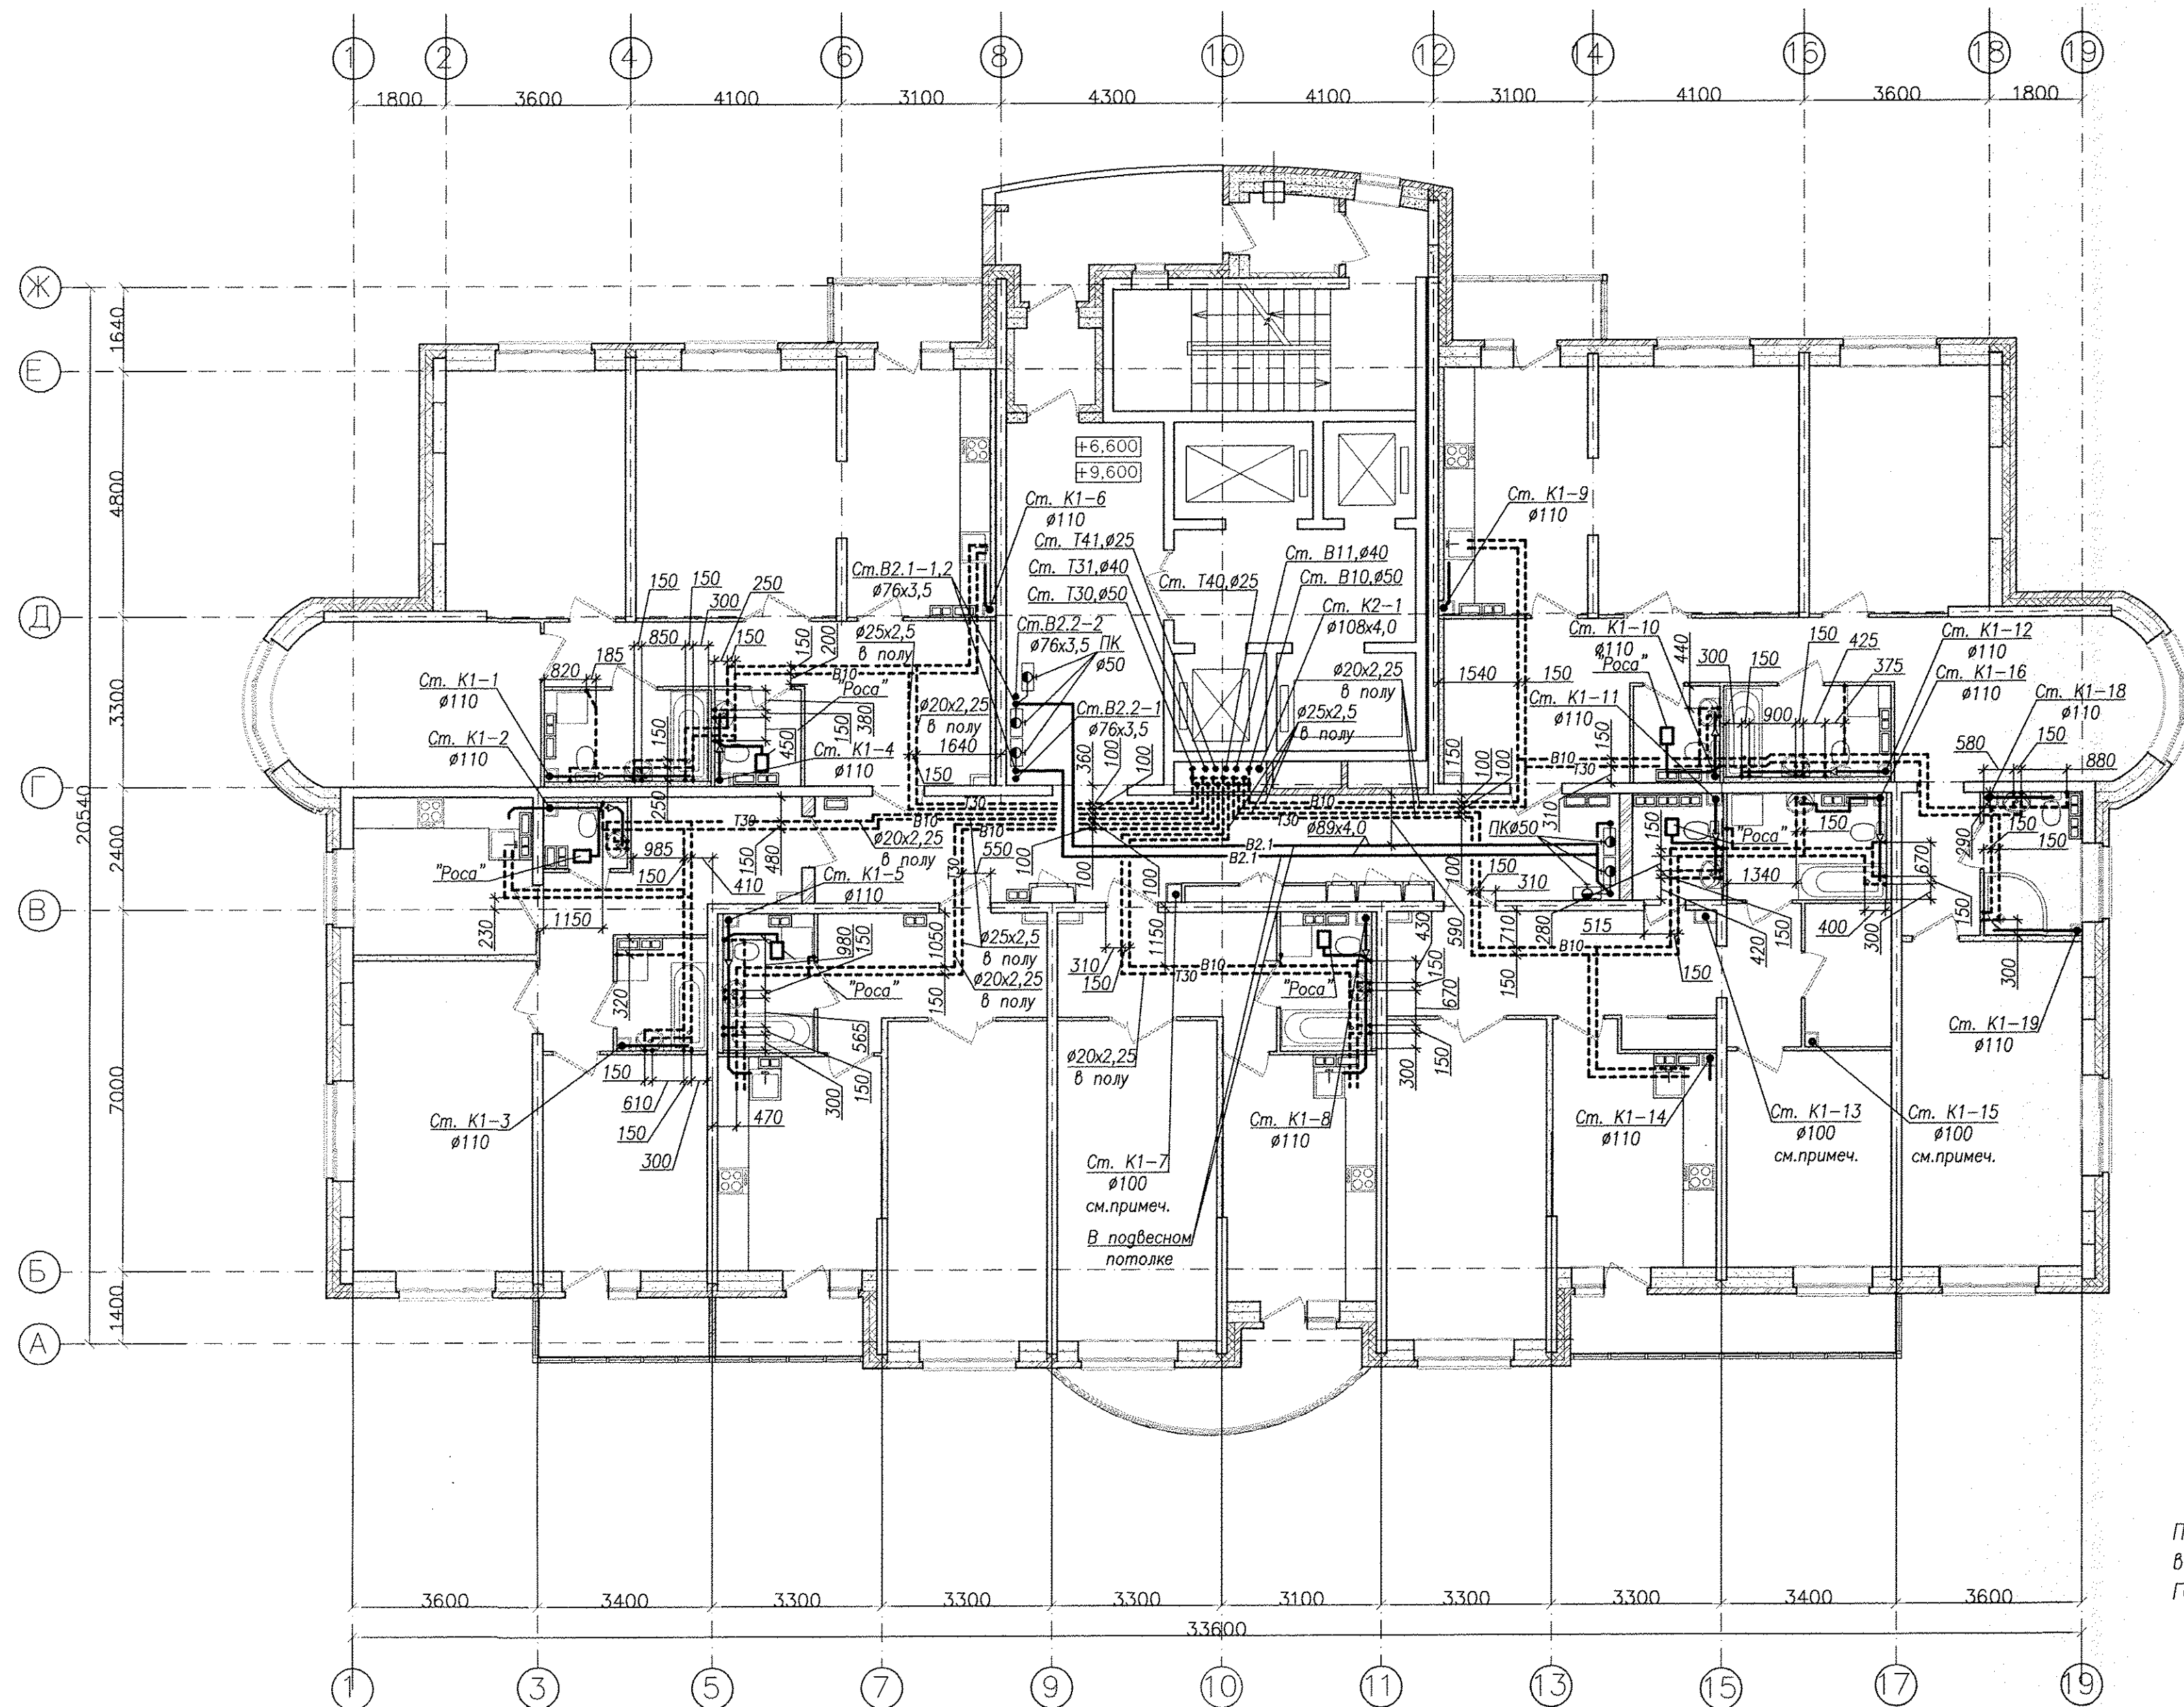

Примечание — Стояки канализации K1-7, K1-13 и K1-15
выполнить из чугунных канализационных труб по
ГОСТ 6942-98.

Инв. N подл. Полн. и дата Взам. инв. N

						АПУ2-126.1-09-05-ВК				
						Многоэтажные жилые дома с нежилыми помещениями, встроенным детским садом, подземной автостоянкой в границах улиц 8 Марта-Авиационной-Союзной-Циолковской в Чкаловском районе г.Екатеринбурга. 2 очередь строительства				
Изм.	Кол.уч.	Лист	№ док.	Подпись	Дата					
						Жилой дом №9 с офисами. Пусковой комплекс 5	Стадия	Лист	Листов	
							Р	5		
Н. контр.	Рыжкова				05.14		План 3,4 этажей	ЗАО "Корпорация "Атомстройкомплекс"		
Гл. спец.	Пырова				05.14					
Проверил	Гаврина				05.14					
Исполн.	Пырова Н.				05.14					