


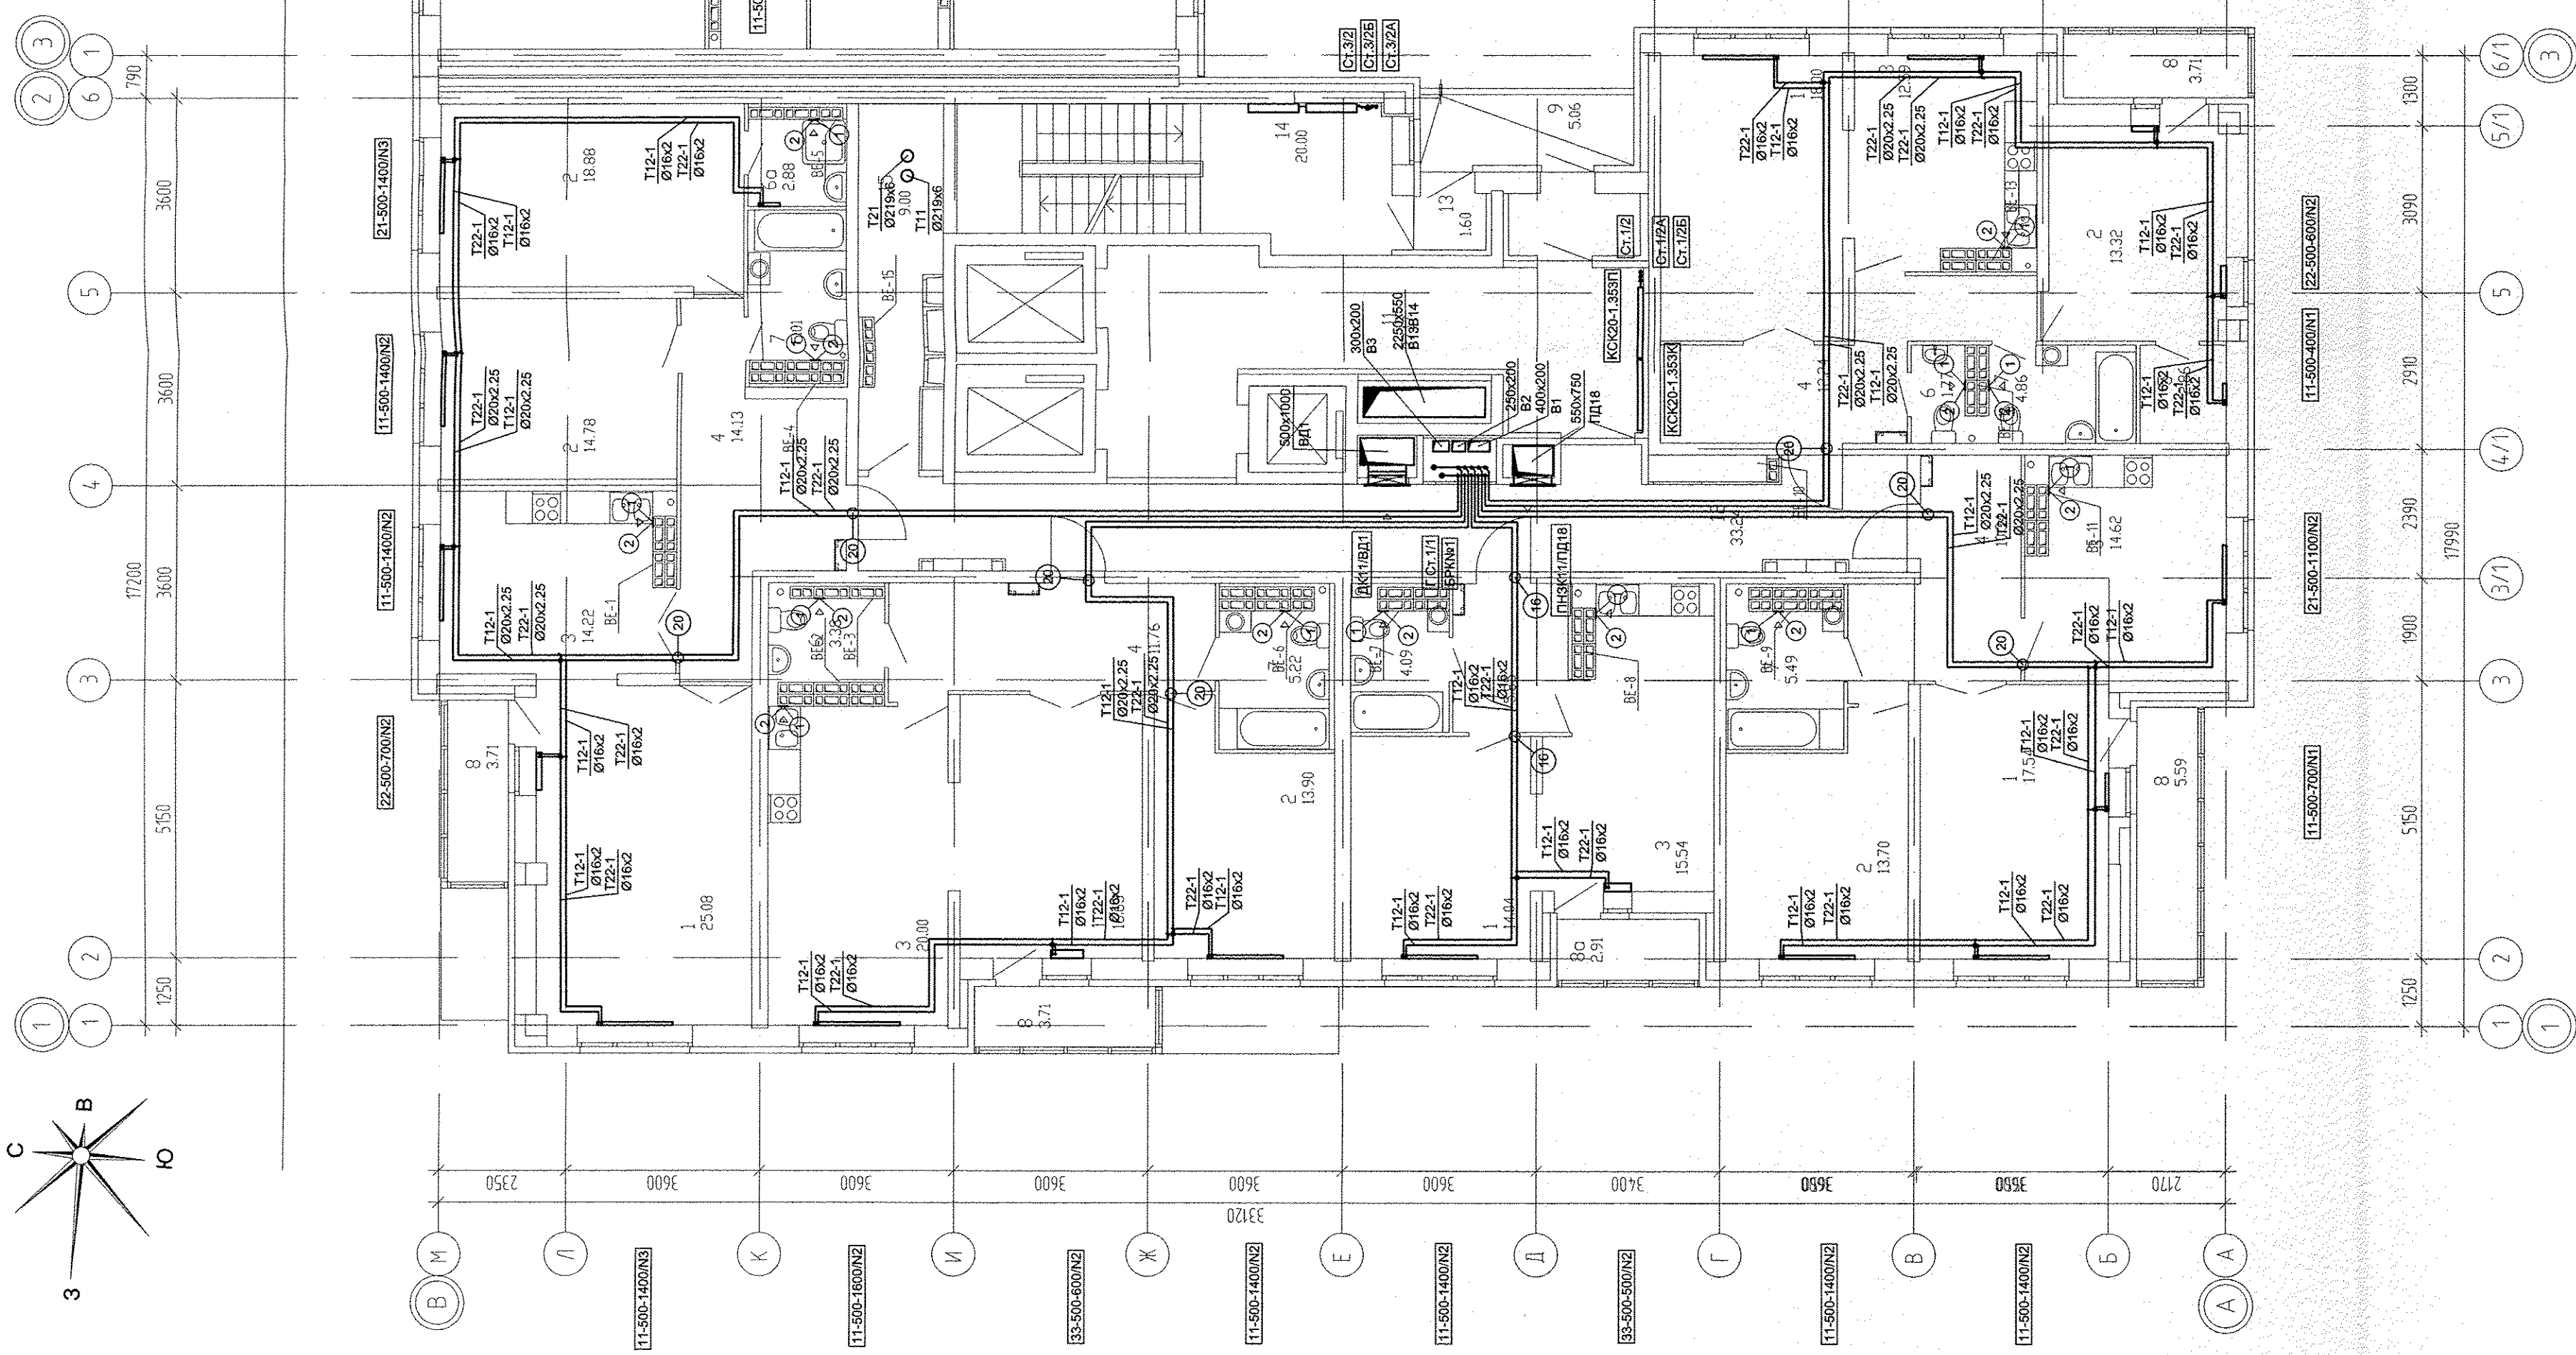


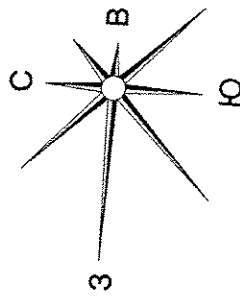

- 1 - MB126C.
- 2 - Тип125Ф.

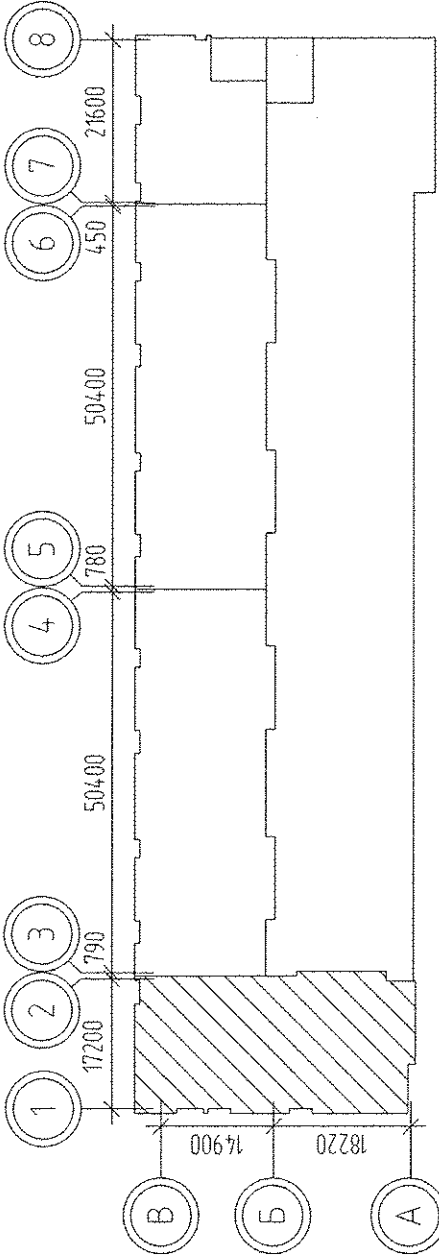

- 1. N - Настройка встроенной вентиляционной вставки.
- 2. От стен, ось трубы на 250мм.

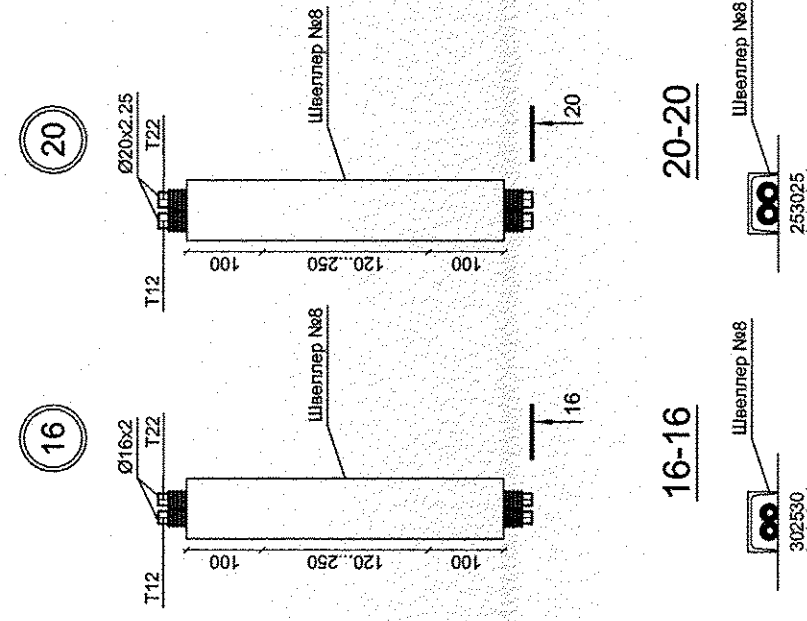

ЭКСПЛИКАЦИЯ ПОМЕЩЕНИЙ

Номер помещения	Наименование	Площадь, м2	Класс помещения
1	Гостиная	91.29	
2	Спальня	74.58	
3	Кухня	76.97	
4	Прихожая	54.32	
5	Гардеробная	2.86	
6	Санузел	5.15	
6а	Душевая	2.88	
7	Ванная	24.67	
8	Балкон	16.72	
8а	Лоджия	2.91	
Итого		352.35	
9	Общедомовые помещения		
9	Переходная лоджия	5.06	
10	Тамбур	2.74	
11	Холл	27.17	
12	Коридор	33.24	
13	Тамбур	1.60	
14	Лестничная клетка	20.00	
15	Помещение для прокладки коммуникаций	9.00	
Итого		98.81	

Gr.37A	12 КСК20-1.593K/КСК20-1.593П
10 КСК20-1.593K/КСК20-1.593П	10 КСК20-1.593K/КСК20-1.593П
9 КСК20-1.593K/КСК20-1.593П	9 КСК20-1.593K/КСК20-1.593П
8 КСК20-1.593K/КСК20-1.593П	8 КСК20-1.593K/КСК20-1.593П
7 КСК20-1.593K/КСК20-1.593П	7 КСК20-1.593K/КСК20-1.593П
6 КСК20-1.593K/КСК20-1.593П	6 КСК20-1.593K/КСК20-1.593П
5 КСК20-1.593K/КСК20-1.593П	5 КСК20-1.593K/КСК20-1.593П
4 КСК20-1.593K/КСК20-1.593П	4 КСК20-1.593K/КСК20-1.593П

Gr.12A	12 КСК20-1.353K/КСК20-1.353П
11 КСК20-1.353K/КСК20-1.353П	11 КСК20-1.353K/КСК20-1.353П
10 КСК20-1.240K/КСК20-1.240П	10 КСК20-1.240K/КСК20-1.240П
9 КСК20-1.127K/КСК20-1.127П	9 КСК20-1.127K/КСК20-1.127П
8 КСК20-1.015K/КСК20-1.015П	8 КСК20-1.015K/КСК20-1.015П
7 КСК20-0.902K/КСК20-0.902П	7 КСК20-0.902K/КСК20-0.902П
6 КСК20-1.468K/-	6 КСК20-1.468K/-
5 КСК20-1.353K/-	5 КСК20-1.353K/-
4 КСК20-1.240K/-	4 КСК20-1.240K/-

Изм. № подл.

Подпись и дата

Взам. инв. №

ЗС

АП

Изм. Кол-во Листов

Изд. 03.15

Изд. 03.15

Изд. 03.15

Изд. 03.15

АО «КОРПОРАЦИЯ АТОМСТРОЙКОМПЛЕКС»

Жилой дом со встроенно-пристроенными помещениями общественного назначения, подземно-надземным паркингом по ул. Индустрии, 104 Орджоникидзевском районе г. Екатеринбург

Жилой дом со встроенно-пристроенными помещениями общественного назначения, подземно-надземным паркингом по ул. Индустрии, 104 Орджоникидзевском районе г. Екатеринбург

Жилой дом со встроенно-пристроенными помещениями общественного назначения, подземно-надземным паркингом по ул. Индустрии, 104 Орджоникидзевском районе г. Екатеринбург

Жилой дом со встроенно-пристроенными помещениями общественного назначения, подземно-надземным паркингом по ул. Индустрии, 104 Орджоникидзевском районе г. Екатеринбург