


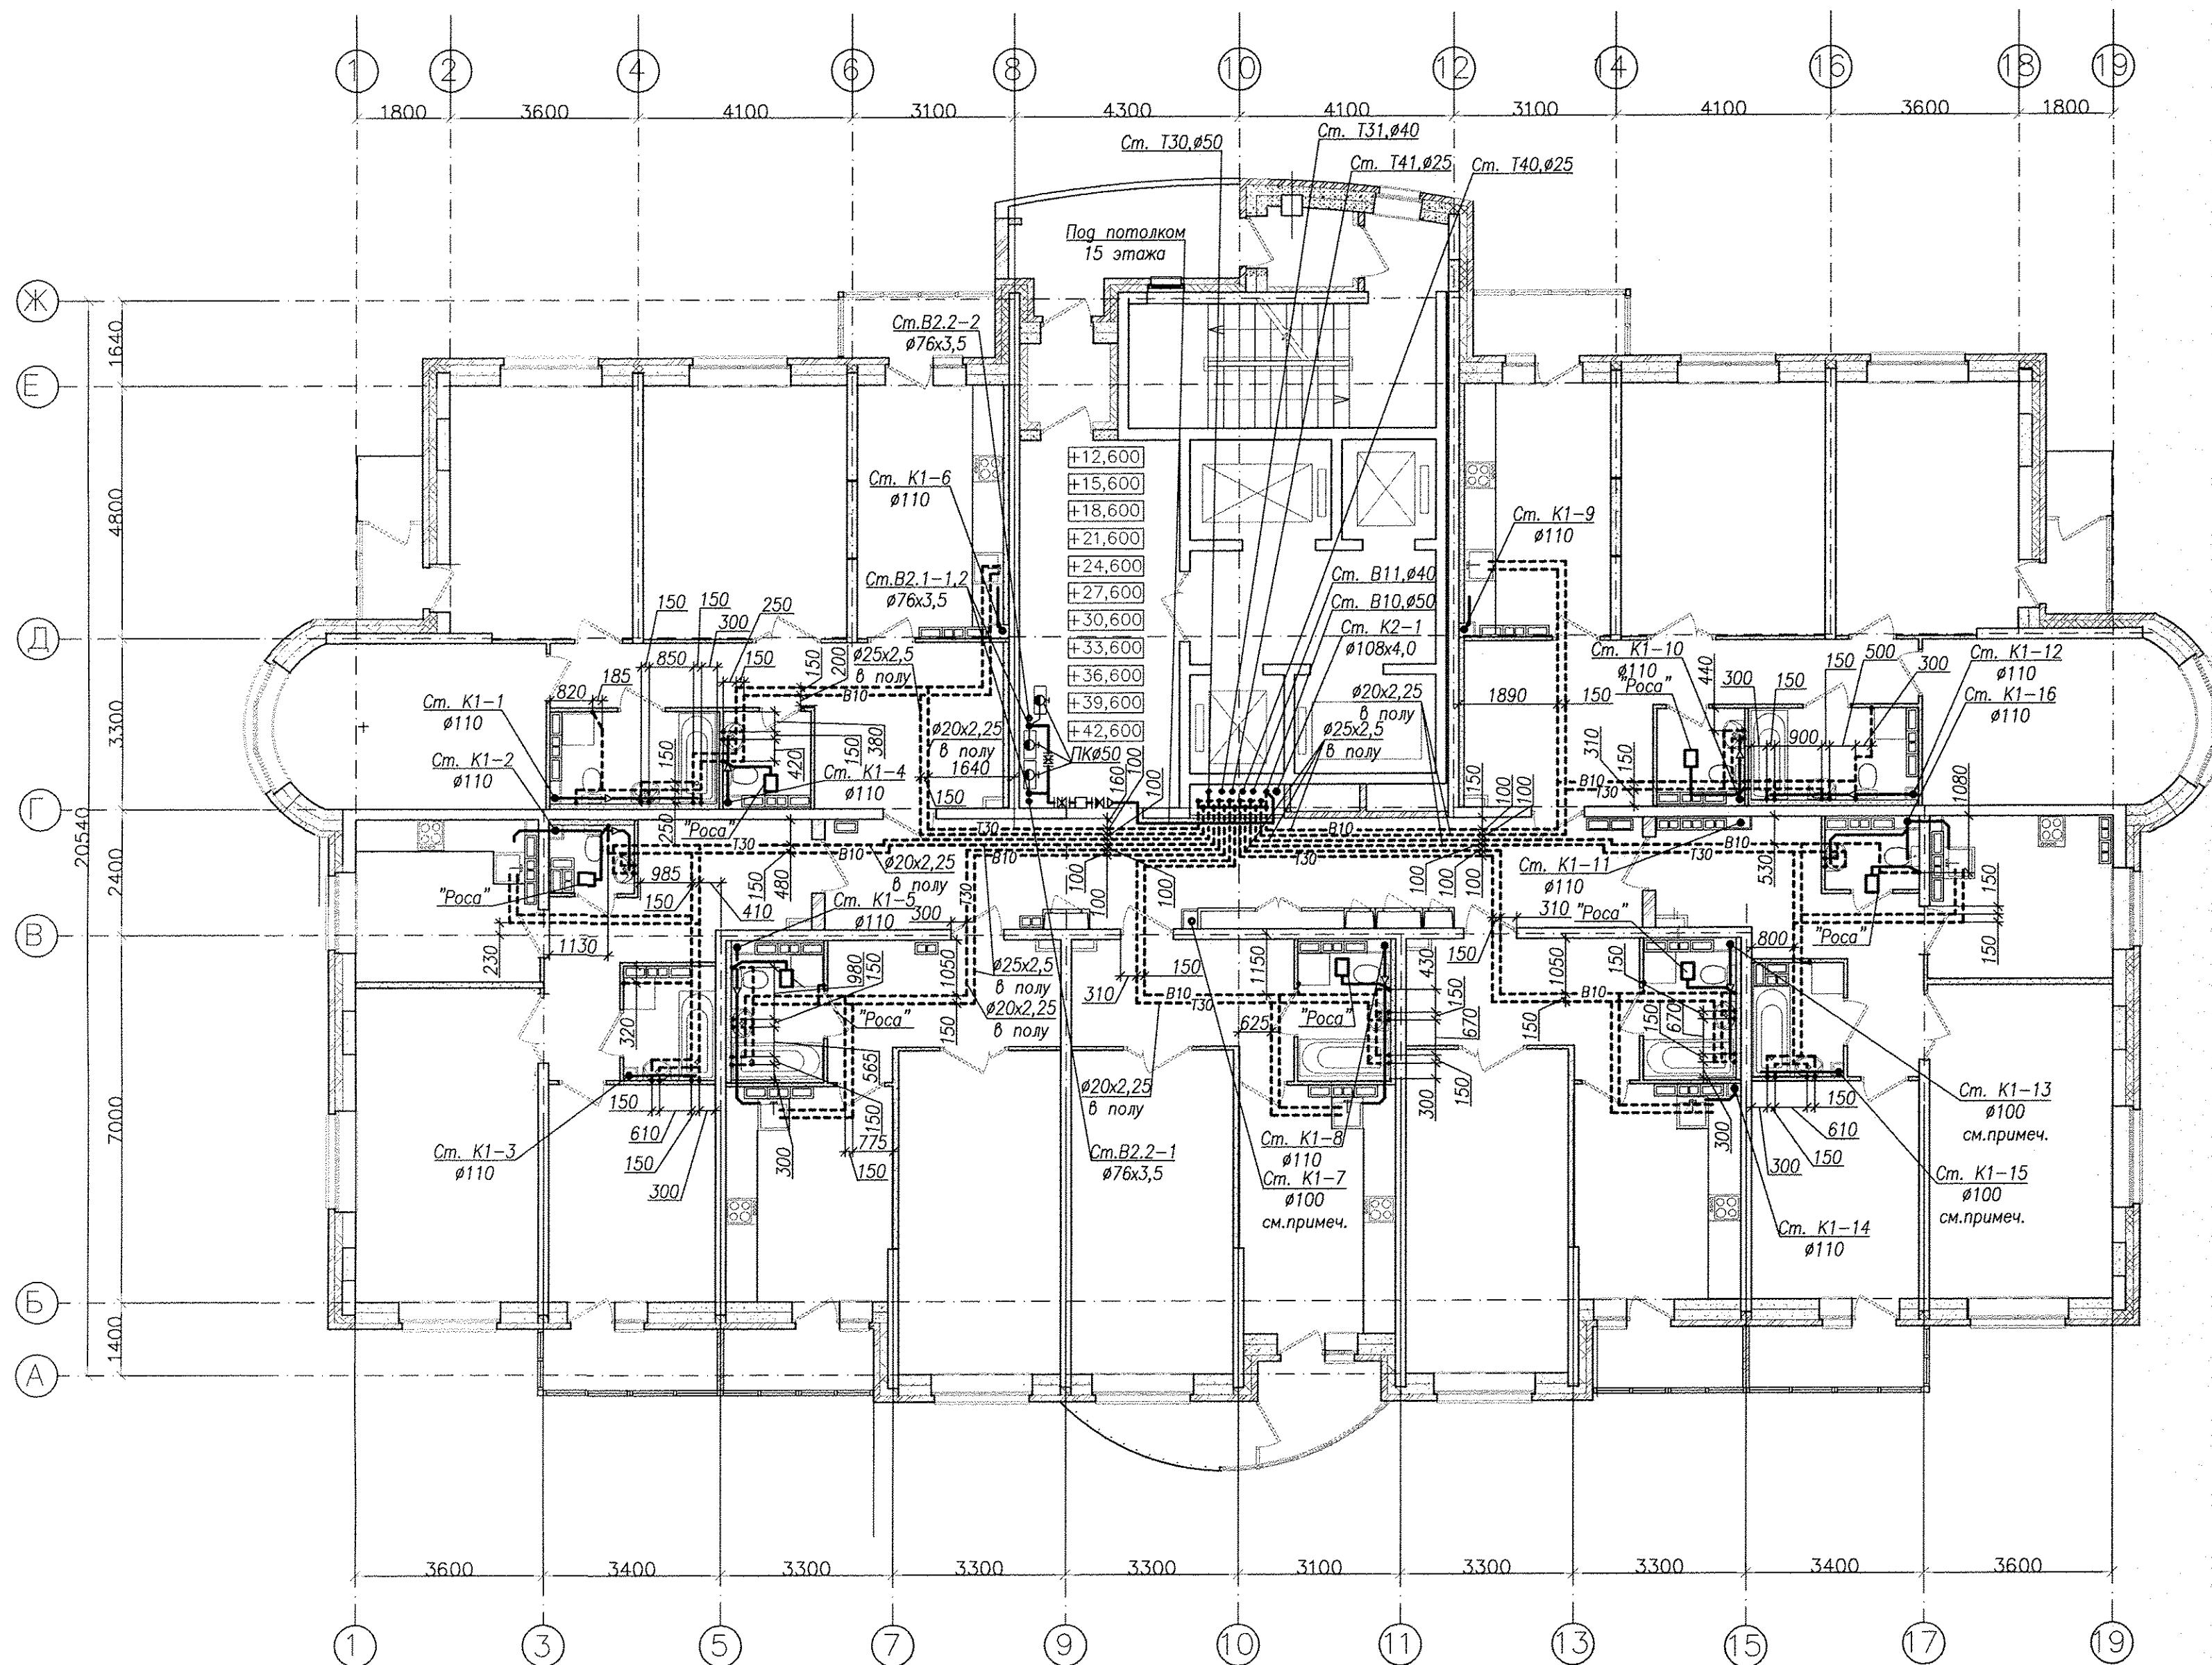

Примечание – Стояки канализации K1-7, K1-13 и K1-15
выполнить из чугунных канализационных труб по
ГОСТ 6942-98.

Инв. N подл.	Подп. и дата	Взам. инв. N

АПУ2-126.1-09-05-ВК					
Многоэтажные жилые дома с нежилыми помещениями, встроенным детским садом, подземной автостоянкой в границах улиц 8 Марта-Авиационной-Союзной-Циолковского в Чкаловском районе г.Екатеринбурга. 2 очередь строительства					
Изм.	Кол.уч.	Лист	N'док.	Подпись	Дата
Жилой дом №9 с офисами. Пусковой комплекс 5				Стадия	Лист
				Р	6
Н. контр.				340	
Гл. спец.				"Корпорация	
Проверил				"Атомстройкомплекс"	
Исполн.				Формат А2	