
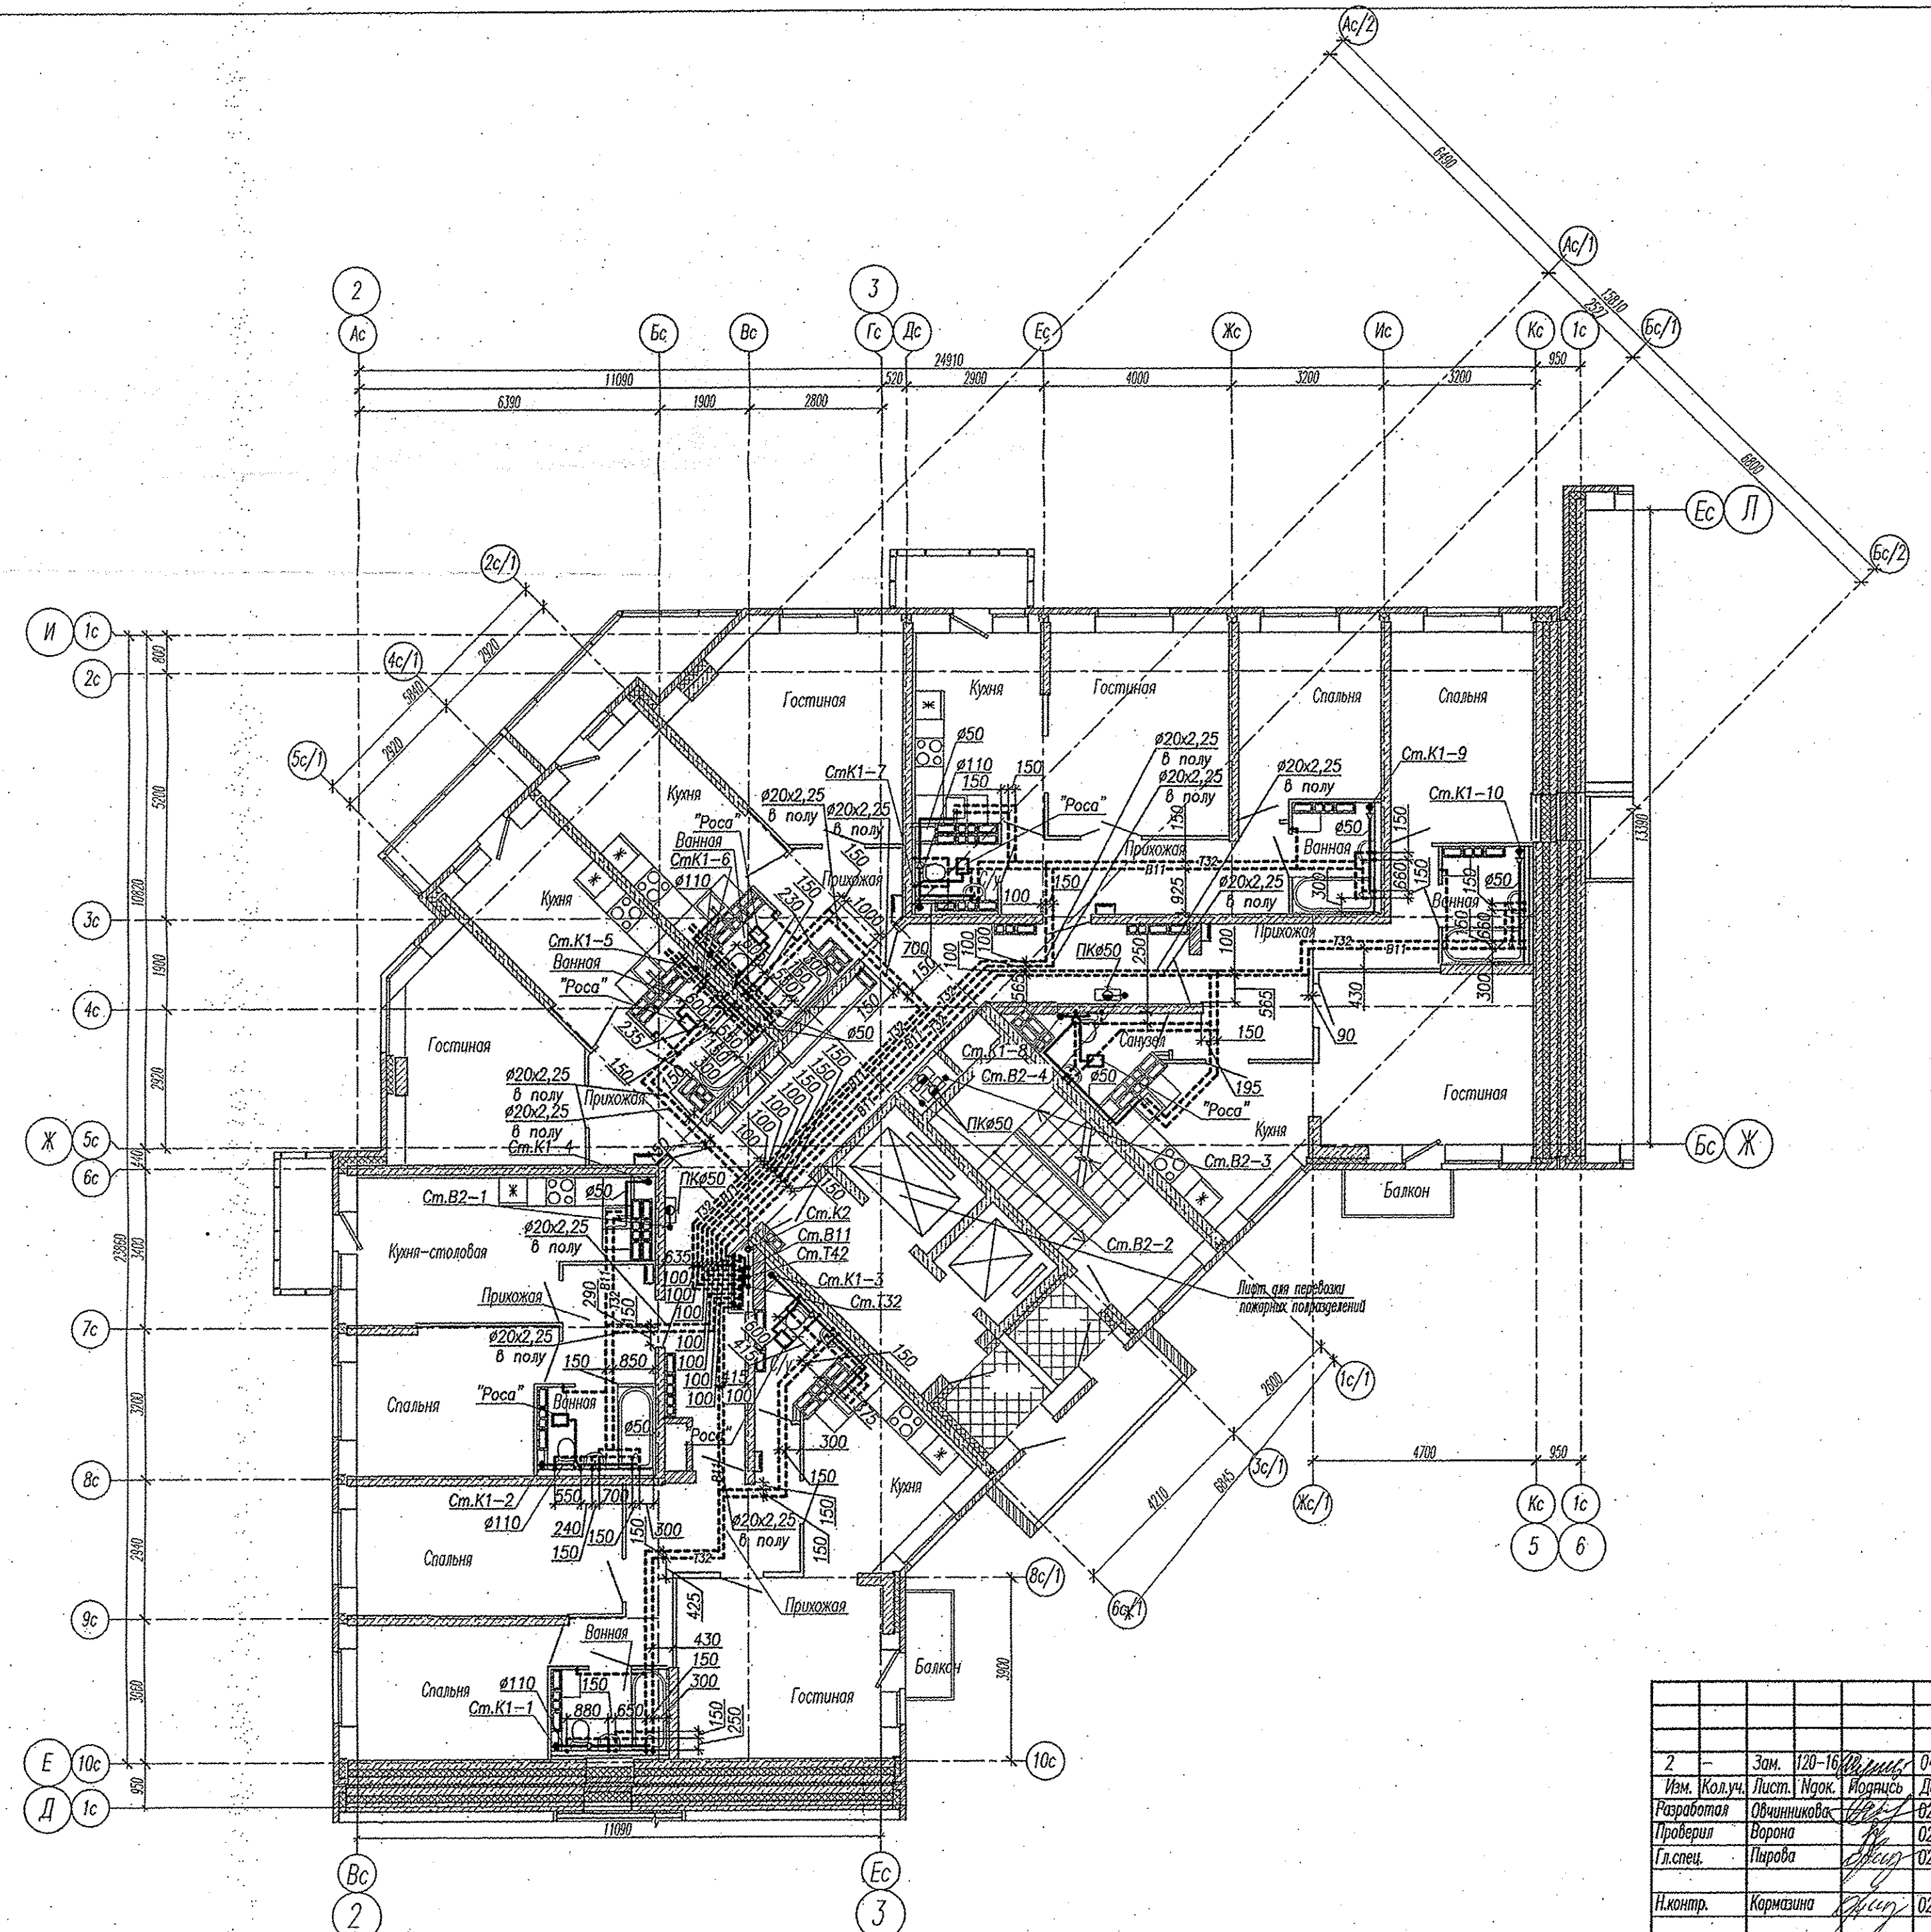


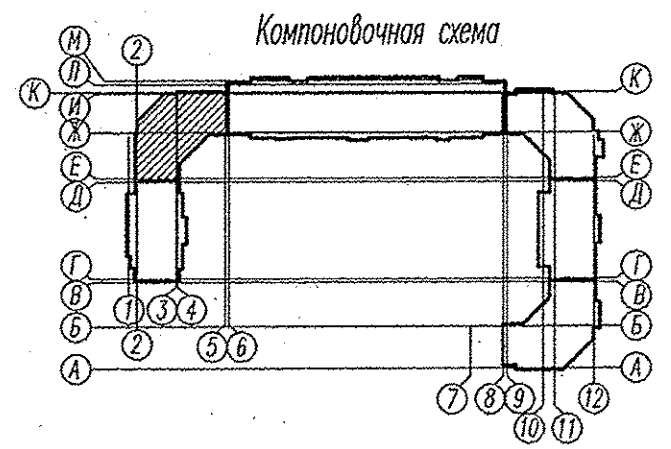

АПУ2-148-1А.2-01-ВК								
2	—	Зам.	120-16	Иванов	04.16	Жилой дом с нежилыми помещениями общественного назначения, встроенно-пристроенным дошкольным образовательным учреждением, подземной автостоянкой по ул.Тенистой в Верх-Исетском районе г.Екатеринбурга.		
Изм.	Кол.уч.	Лист	Изд.	Подпись	Дата			
Разработал	Овчинникова	Иванов			02.16			
Проверил	Ворона	Иванов			02.16			
Гл.спец.	Пирова	Иванов			02.16	Жилой дом 1А 1 этап строительства 2 секция		
Н.контр.	Кормазина	Иванов			02.16	План 12-18 этажа		
						Стация	Лист	Листов
						Р	6	
						ЗАО "Корпорация "Атомстройкомплекс"		