


ЭКСПЛИКАЦИЯ ПОМЕЩЕНИЙ

Номер помещения	Наименование	Площадь, кв.м	Кат. помещения
Помещения квартир			
1	Гостиная	192,99	
2	Спальня	130,52	
3	Кухня	157,96	
4	Прихожая	91,47	
5	Коридор	14,94	
6	Сан. узел	12,77	
7	Ванная	53,15	
8	Душевая	31,4	
9	Лоджия	22,14	
10	Балкон	29,15	
11	Кладовая	-	
Итого		707,83	
Общедомовые помещения			
12	Коридор	49,63	
13	Лифтовый холл	34,38	
14	Тамбур	7,00	
15	Переходная лоджия	9,74	
16	Лестничная клетка	26,96	
Итого		129,73	

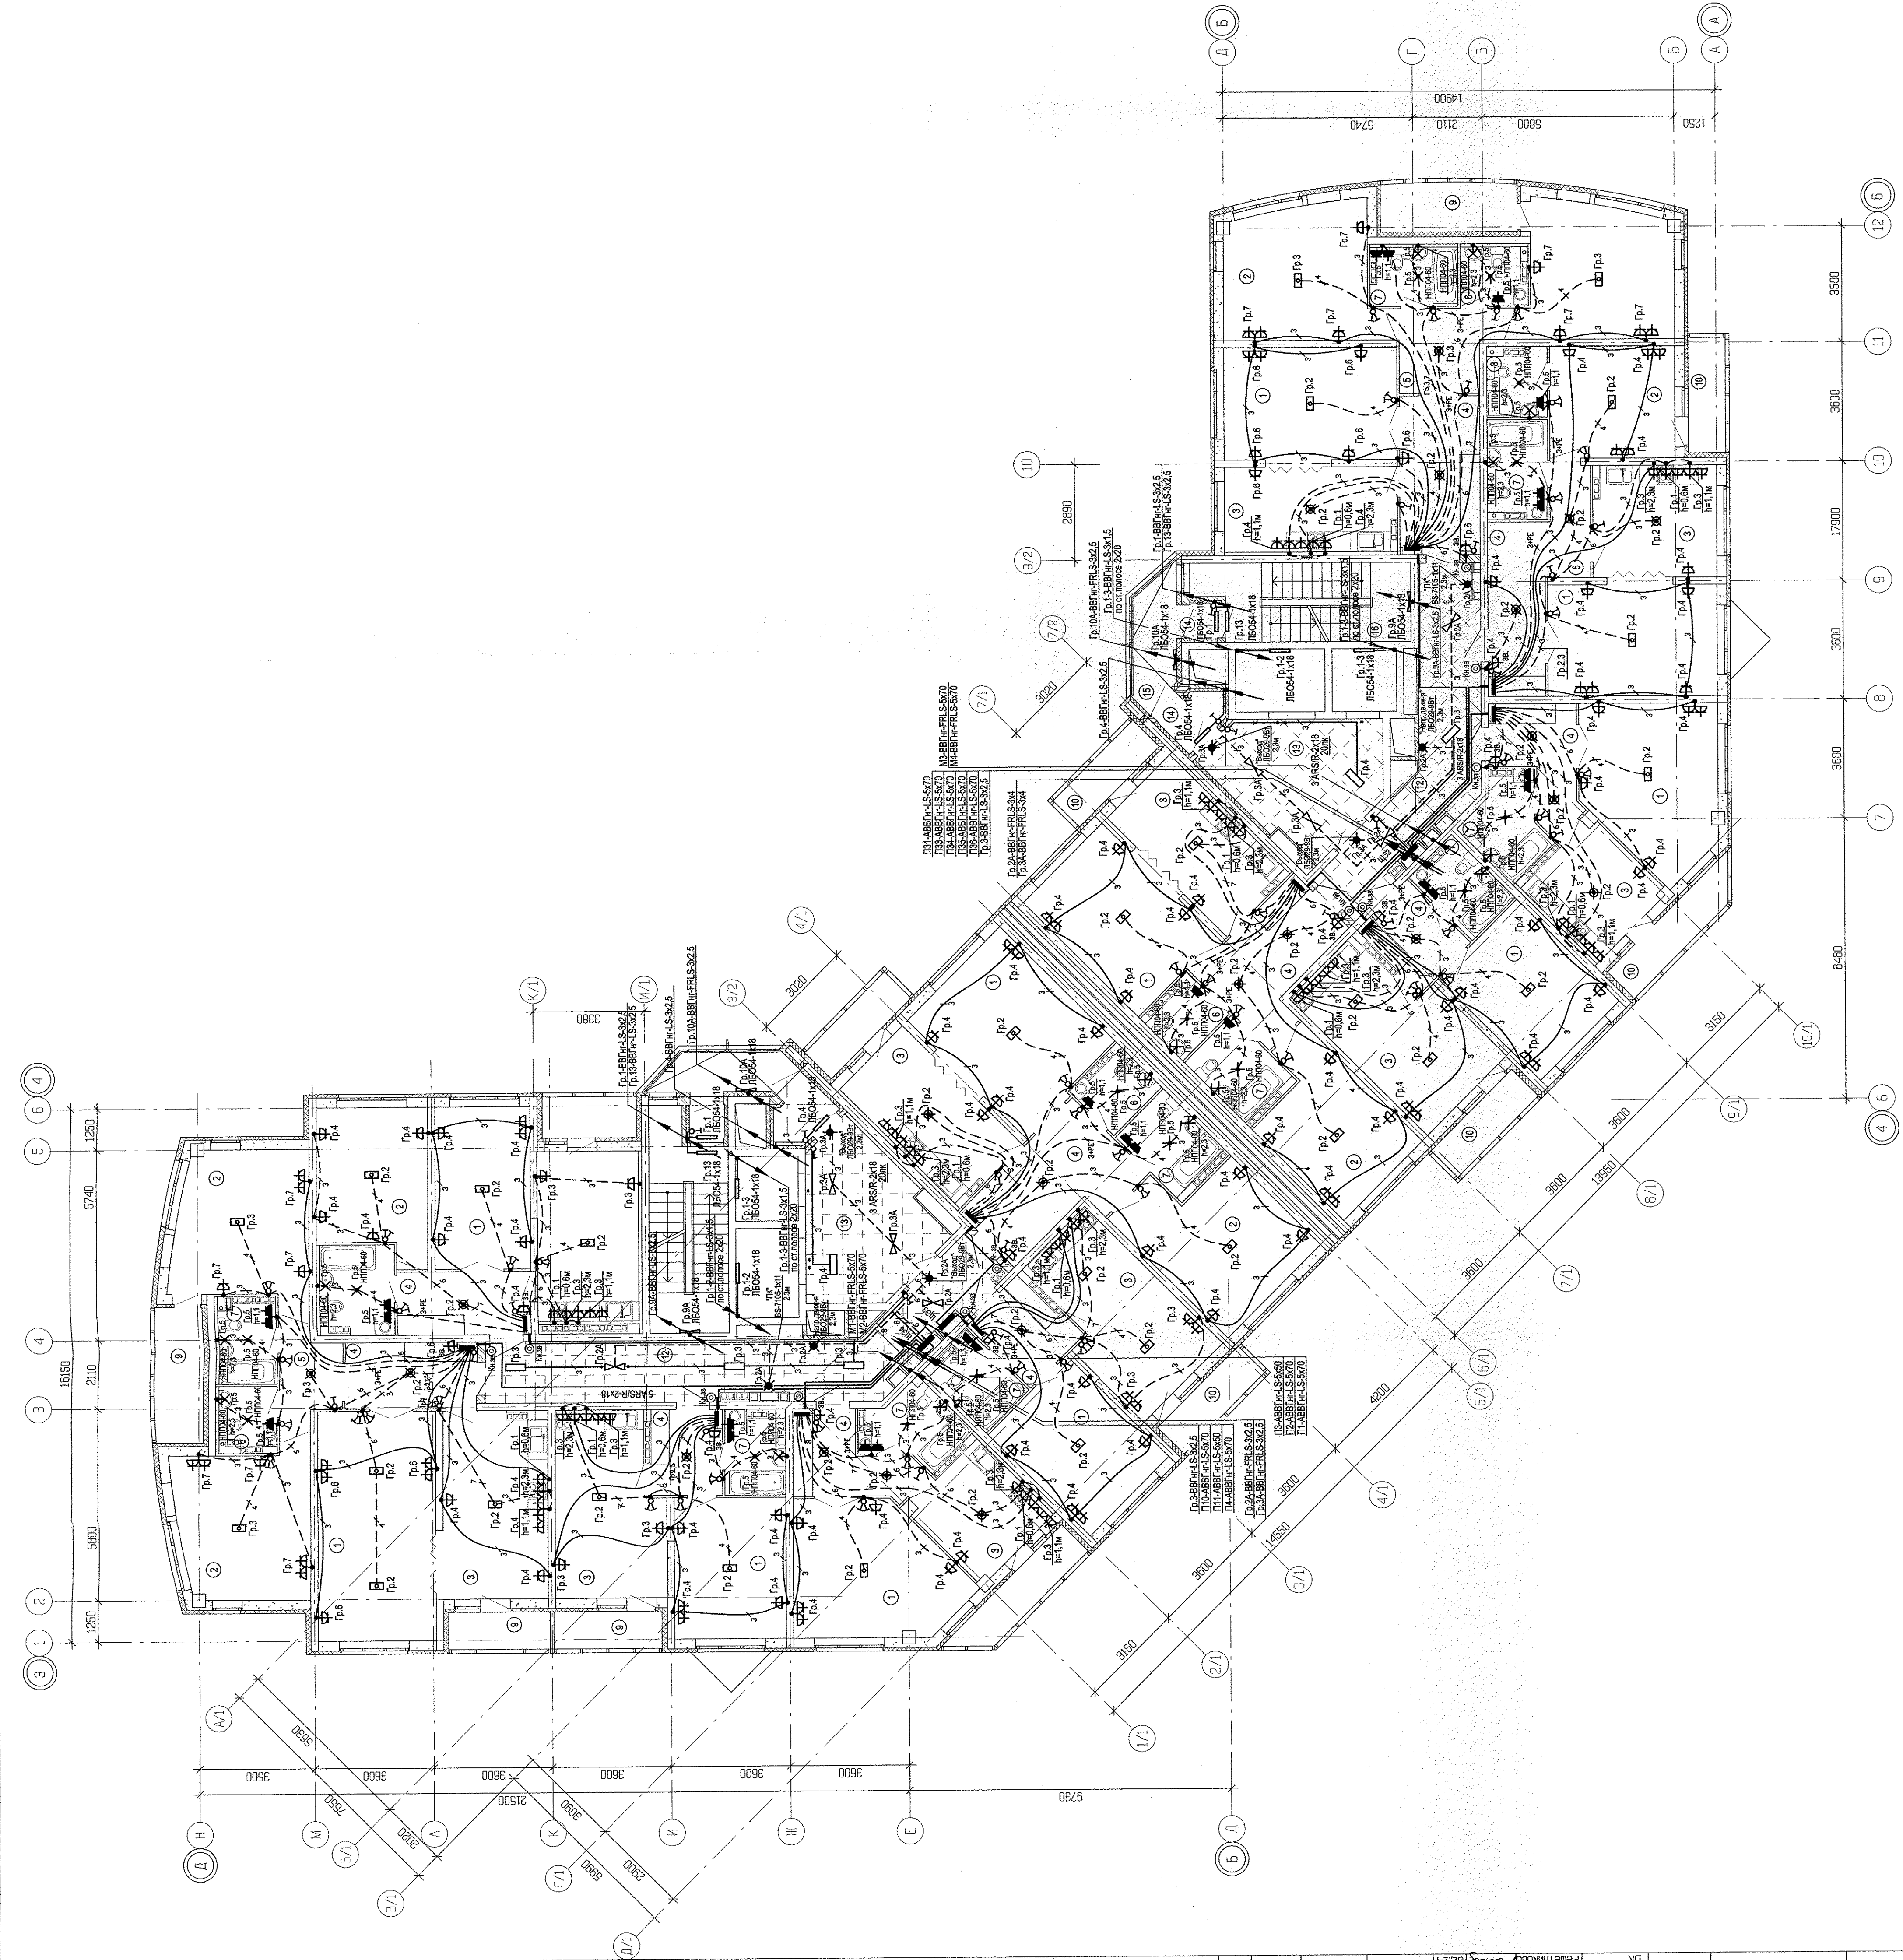

ВМН: проект, плановый и поэтажный	Безм. в/м.н.	АР: инженерное проектирование	02.14	СД: архитектурное проектирование	02.14
ВМН: проект, плановый и поэтажный	Безм. в/м.н.	АР: инженерное проектирование	02.14	СД: архитектурное проектирование	02.14
ВМН: проект, плановый и поэтажный	Безм. в/м.н.	АР: инженерное проектирование	02.14	СД: архитектурное проектирование	02.14

АНУ 020-01-ЭВ			
Многоэтажный жилой дом с нежилыми помещениями на первом этаже и подземной автостоянкой в границах улиц Вагжановской Коммунальной и Вагжановской в Барнаулском районе г. Барнаула			
ИЗМ.	КОМУ	ИЗМ. N	ДОК. ПОДПИСЬ
СТАДИЯ	ИЗМ.	ИЗМ.	ИЗМ.
19-этажный жилой дом	Р	25	ЛИСТОВ
ГЛАВ. ПРОЕКТОР	02.14	02.14	02.14
ПРОЕКТИРОВЩИК	02.14	02.14	02.14
РАЗРАБОТЧИК	02.14	02.14	02.14
Оформит: АИ			