


План 4-10 этажа

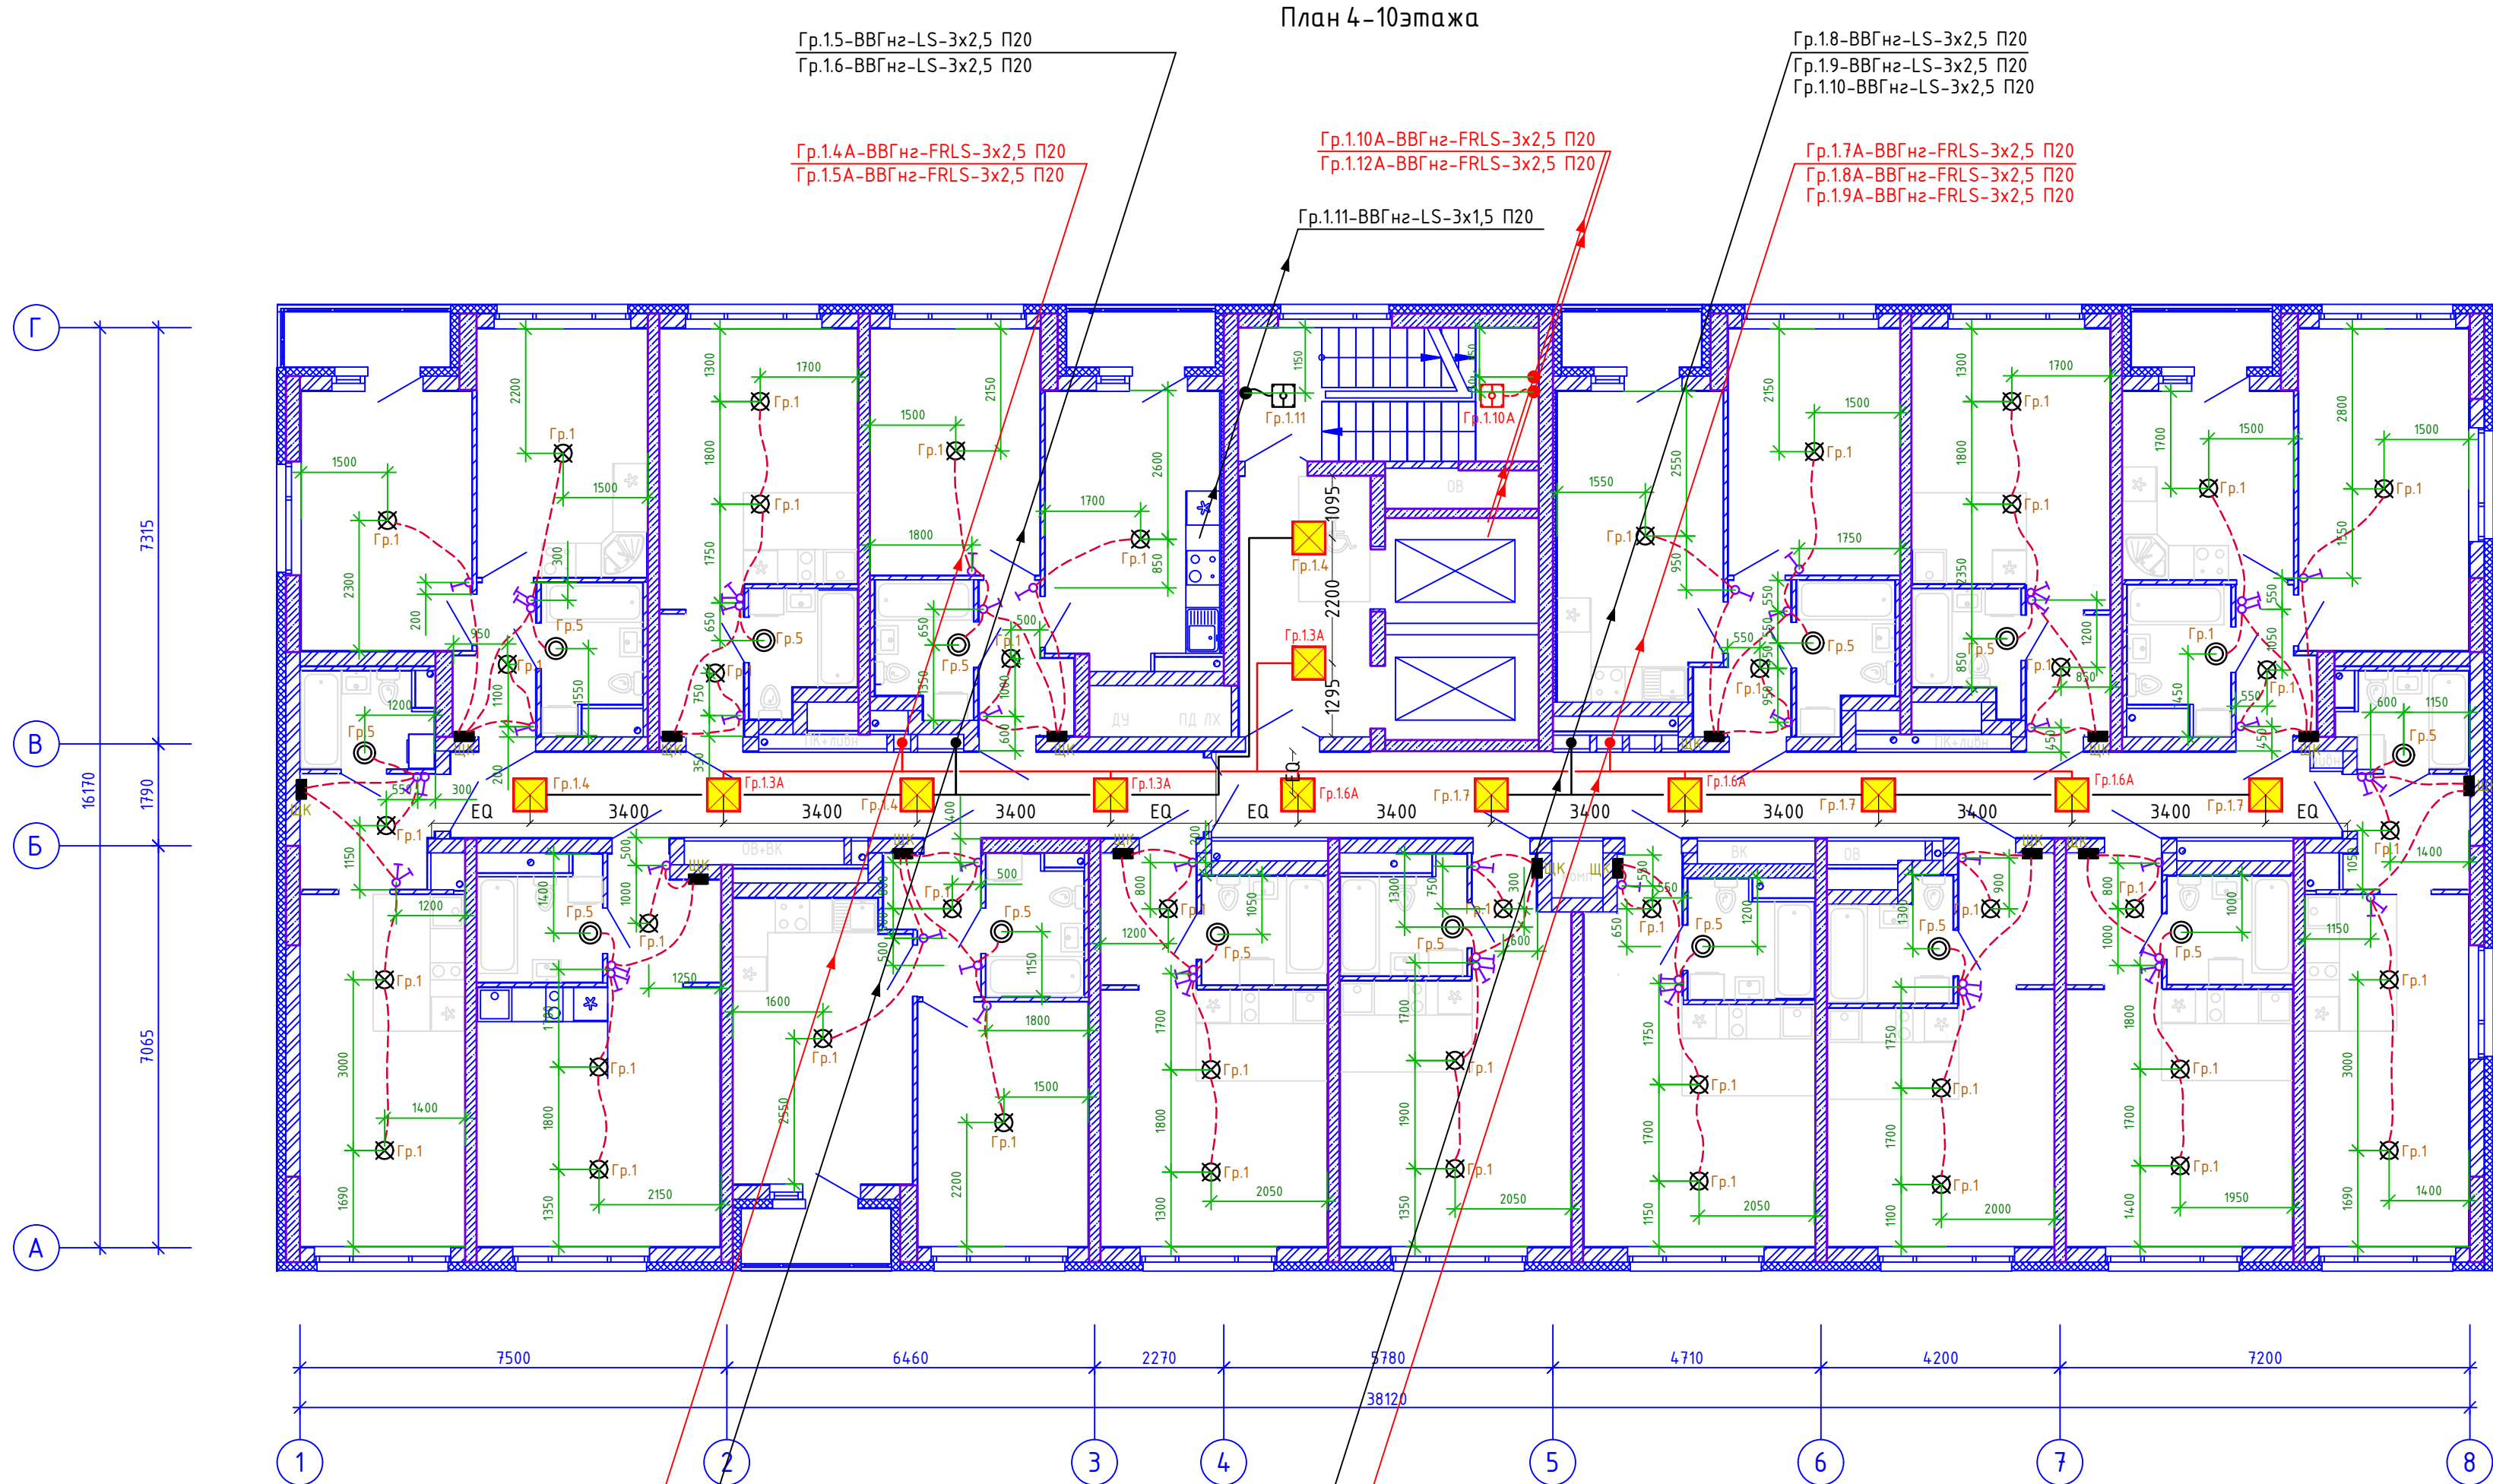

Условные обозначения оборудования

Наименование	Высота установки, м	Обозначение	Количество
Щит квартирный	1,5	ЩК	105
Патрон подвесной карболитовый Е27 М12 4А 250В с клемной коробкой	потолок	⊗	315
Светильник настенный с лампой накаливания IP44 (с/у)	стена	⊙	105
Выключатель скрытой установки одноклавишный 220 В, 6А, 220В, IP 20	0,9	⚡	210
Тоже, двухклавишный	0,9	⚡	98
Прокладка сетей в квартире по плите перекрытия (потолке) – труба П20	—	—	3500
Светильник для грильято, 600 х 600	потолок	⊠	84
Светодиодный светильник "Актей" СА-5006 6W серия "Гермес", с встроенным датчиком движения	потолок	⚡	7
Светодиодный светильник "Актей" СА-5006Д 6W серия "Гермес", с встроенным датчиком движения и дежурным режимом	потолок	⚡	7
Светильник светодиодный для указателей направления движения "ВЫХОД" LUMAFOR 99/220	2,2	ВЫХОД	21

СП007-08.21-00-Э/Л					
Комплексная застройка в квартале улиц Фрунзе-Белинского-Щорса-Степана Разина, в Ленинском районе г. Екатеринбург. Этап №1.1. Односекционный жилой дом					
1	—	Зам.	256-24	03.24	Электродоборудование и электроосвещение
Изм.	Кол.ч	Лист	Ндк.	Подп.	
Разраб.	Дорошенко	03.23			
Проверил	Леднев	03.23			План 4-10 этажей Электроосвещение
Н.контр.	Костылева	03.23			
					С П Е Ц И А Л И З И Р О В А Н Н Ы Й П Р О Е К Т И Р О В Ш И К

Согласовано:

Взам. инв. №

Подп. и дата

Инв. № подл.