


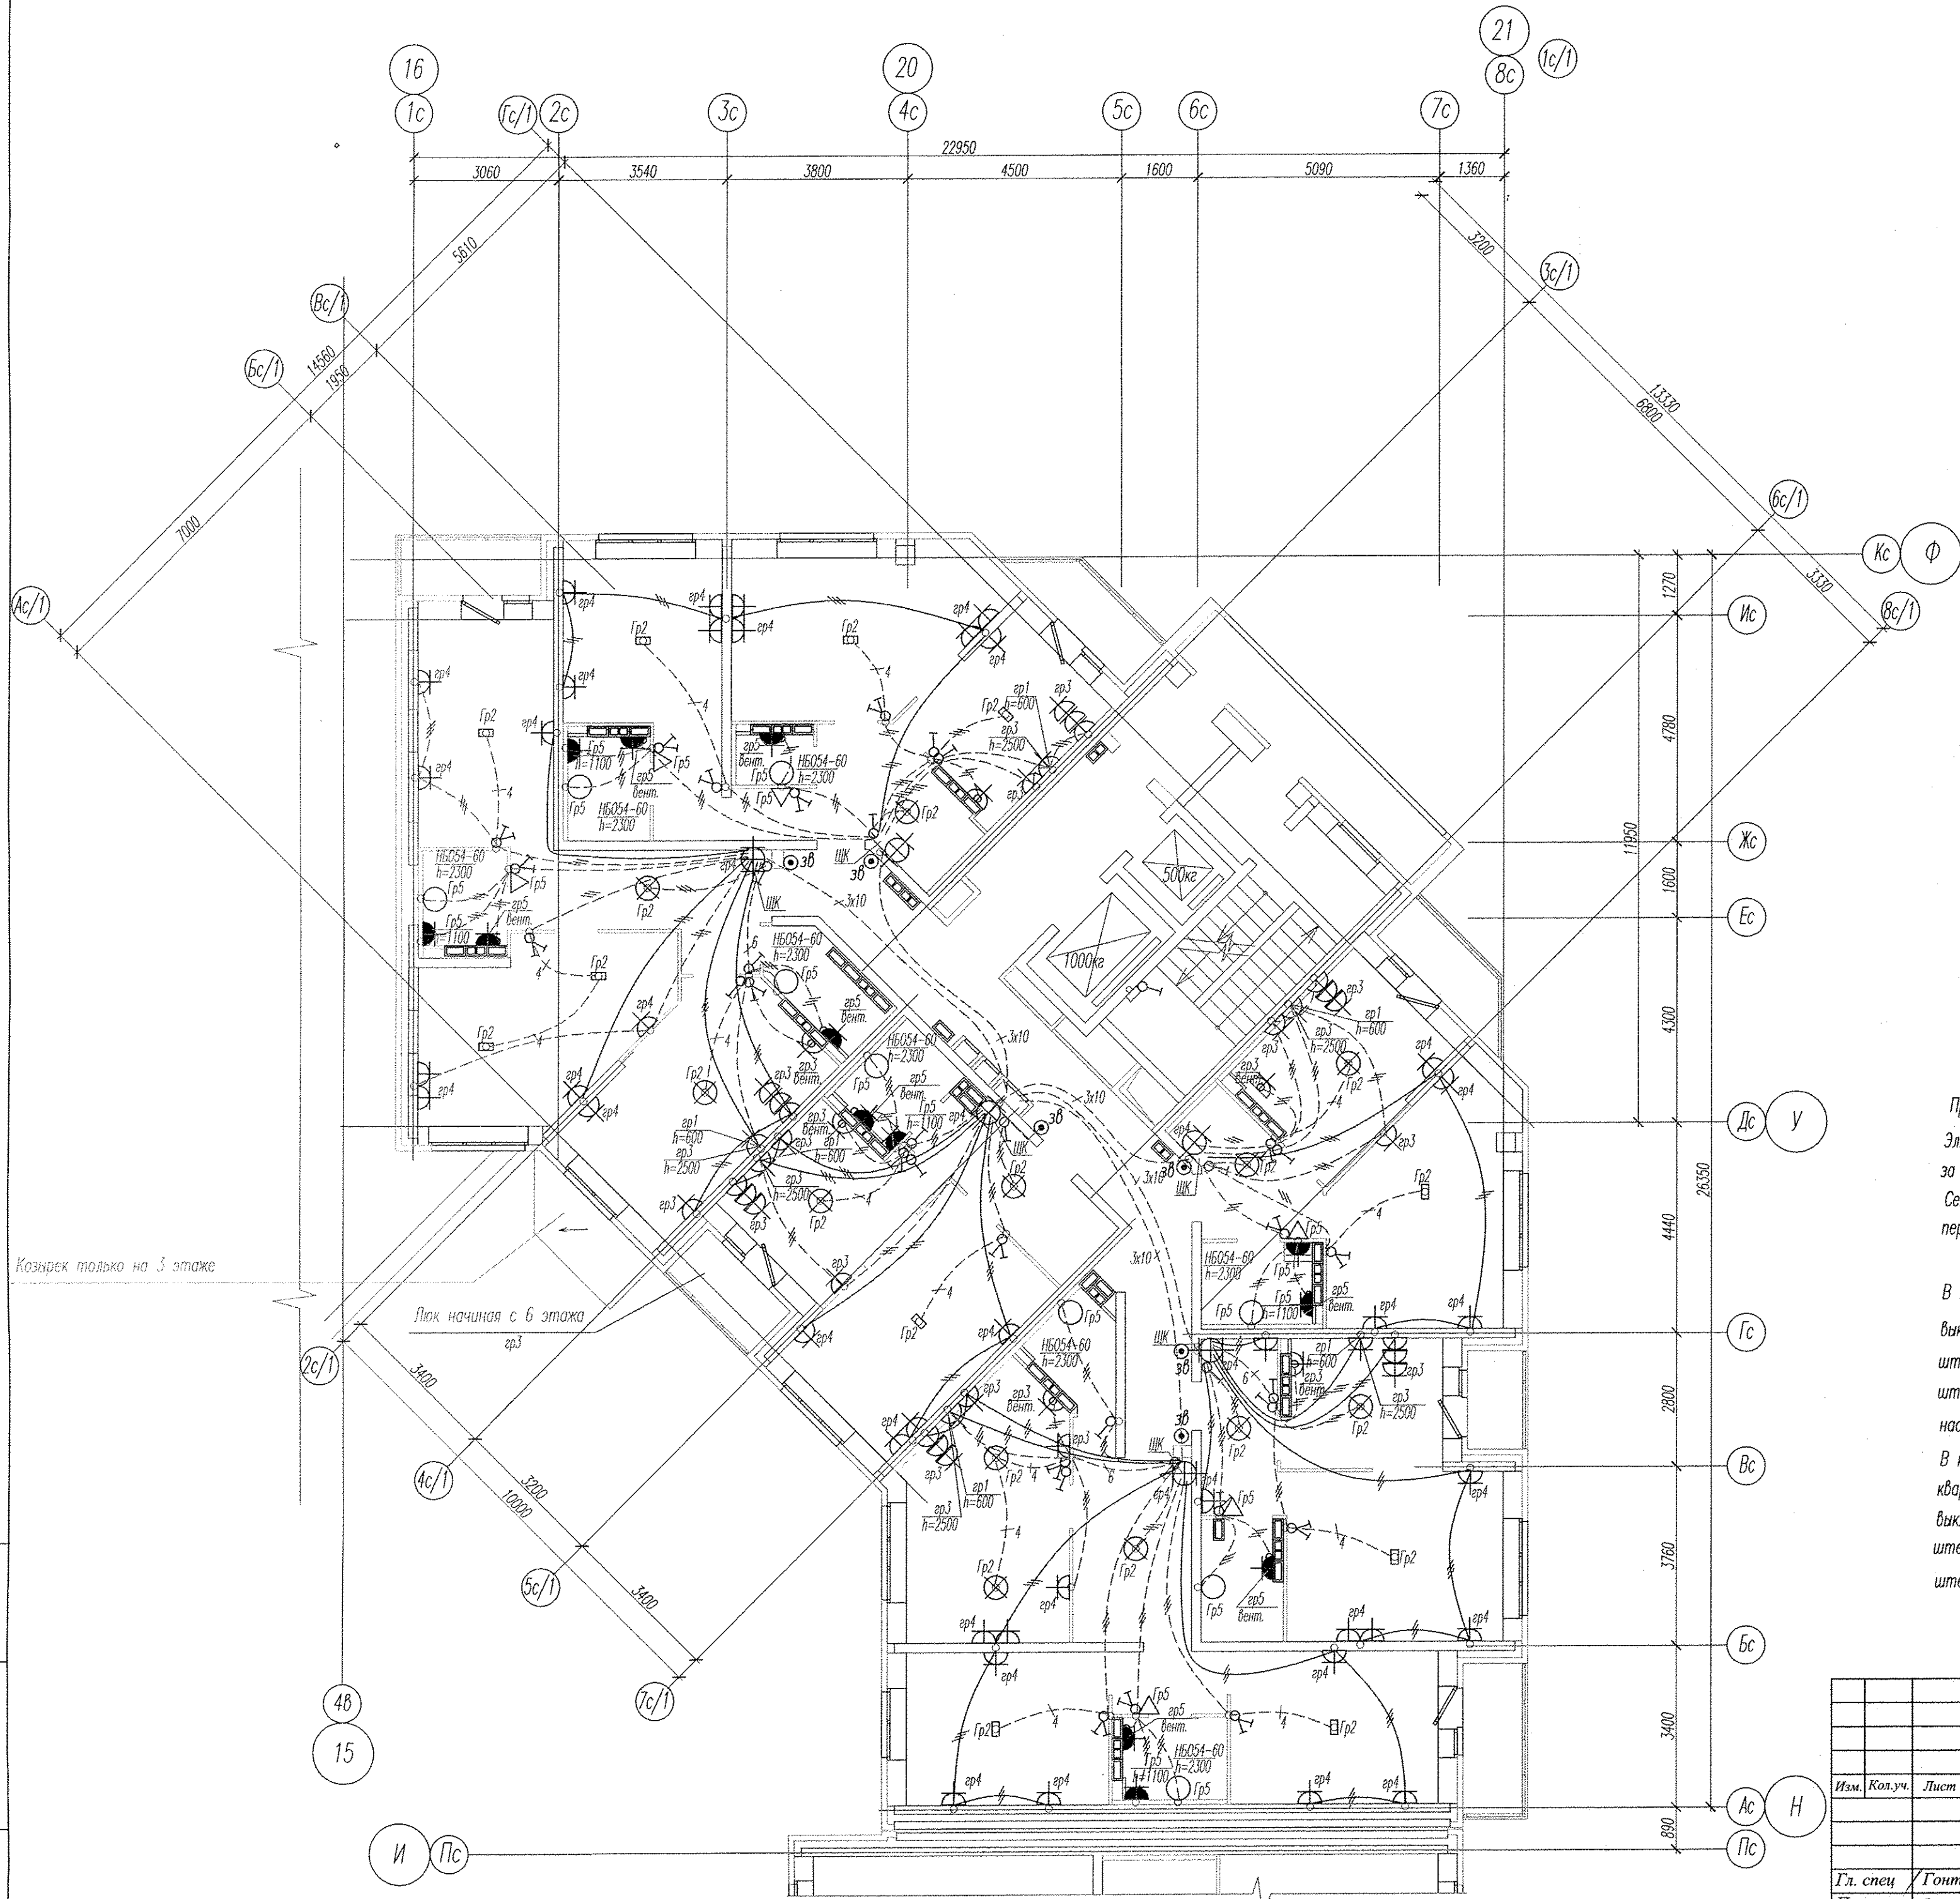

Примечание
Эл.питание квартир предусматривать от щита этажного до квартирного открыто за подвесным потолком. Питание квартир предусмотрено однофазное кабелем ВВГнг-LS 3x10. Сети проложить кабелем ПВ в виниловых трубах в монолитных конструкциях перекрытий пола и потолка, а также кабелем ВВГнг по перегородкам в штробах под

В квартирах высота установки от уровня чистого пола
выключатели – 800мм;
штепсельные розетки кухни и сан.узлов – 1100мм;
штепсельные розетки комнат – 300мм;
настенный патрон (Δ) – 2300мм;
В квартирах максимально размещать электроустановочные приборы на прикладках квартирных щитков (розетка, выключатель, розетка для звонка).
выключатель – 800мм;
штепсельная розетка для звонка на высоте 200мм от потолка;
штепсельная розетка коридора – 300мм от чистого пола.

						АПУ2-120-01А-05-ЭЛ			
						Жилые дома с нежилыми помещениями общественного назначения на 1этажах, нежилыми вставками и дошкольным образовательным учреждением, подземной двухуровневой автостоянкой по ул. Хрустальногорской-Екатерининской в Верх-исетском районе г.Екатеринбурга. Пусковой комплекс 5.			
Изм.	Кол.уч.	Лист	№ док.	Подпись	Дата	Жилой дом №1 с выставочными салонами секция А	Стадия	Лист	Листов
							Р	12	
Гл. спец	Гонтаренко	04.14				План 15-16 этажей. Расположение сетей электрооборудования квартир.	ЗАО "Корпорация "Атомстройкомплекс"		
Провер.	Завьялова	04.14							
Разраб.	Горбовская	04.14							