


3 CV 21s-500-1000 3	3 CV 22-500-400 3	3 КСК20-0.655К	3 КСК20-0.400К	3 CV 22-500-500 2	3 CV 11-500-1000 3	3 CV 11-500-1000 3	3 CV 11-500-1000 3	3 CV 22-500-500 2	3 КСК20-0.400К	3 КСК20-0.655К	3 CV 22-500-500 2	3 CV 11-500-1000 3	3 CV 11-500-1000 3	3 CV 22-500-500 2	3 КСК20-0.479К	3 КСК20-0.655К	3 CV 22-500-500 2	3 CV 11-500-1000 3	3 CV 11-500-1000 3	3 CV 21s-500-1000 4
4 CV 21s-500-1000 3	4 CV 22-500-400 3	4 КСК20-0.655К	4 КСК20-0.400К	4 CV 22-500-500 2	4 CV 11-500-1000 3	4 CV 11-500-1000 3	4 CV 11-500-1000 3	4 CV 22-500-500 2	4 КСК20-0.400К	4 КСК20-0.655К	4 CV 22-500-500 2	4 CV 11-500-1000 3	4 CV 11-500-1000 3	4 CV 22-500-500 2	4 КСК20-0.479К	4 КСК20-0.655К	4 CV 22-500-500 2	4 CV 11-500-1000 3	4 CV 11-500-1000 3	4 CV 21s-500-1000 4
5 CV 21s-500-1000 3	5 CV 22-500-400 3	5 КСК20-0.655К	5 КСК20-0.400К	5 CV 22-500-500 2	5 CV 11-500-1000 3	5 CV 11-500-1000 3	5 CV 11-500-1000 3	5 CV 22-500-500 2	5 КСК20-0.479К	5 КСК20-0.655К	5 CV 22-500-500 2	5 CV 11-500-1000 3	5 CV 11-500-1000 3	5 CV 22-500-500 2	5 КСК20-0.479К	5 КСК20-0.655К	5 CV 22-500-500 2	5 CV 11-500-1000 3	5 CV 11-500-1000 3	5 CV 21s-500-1000 4
6 CV 21s-500-1000 3	6 CV 22-500-400 3	6 КСК20-0.655К	6 КСК20-0.400К	6 CV 22-500-500 2	6 CV 11-500-1000 3	6 CV 11-500-1000 3	6 CV 11-500-1000 3	6 CV 22-500-500 2	6 КСК20-0.479К	6 КСК20-0.655К	6 CV 22-500-500 2	6 CV 11-500-1000 3	6 CV 11-500-1000 3	6 CV 22-500-500 2	6 КСК20-0.479К	6 КСК20-0.655К	6 CV 22-500-500 2	6 CV 11-500-1000 3	6 CV 11-500-1000 3	6 CV 21s-500-1000 4
7 CV 21s-500-1000 3	7 CV 22-500-400 3	7 КСК20-0.655К	7 КСК20-0.400К	7 CV 22-500-500 2	7 CV 11-500-1000 3	7 CV 11-500-1000 3	7 CV 11-500-1000 3	7 CV 22-500-500 2	7 КСК20-0.479К	7 КСК20-0.655К	7 CV 22-500-500 2	7 CV 11-500-1000 3	7 CV 11-500-1000 3	7 CV 22-500-500 2	7 КСК20-0.479К	7 КСК20-0.655К	7 CV 22-500-500 2	7 CV 11-500-1000 3	7 CV 11-500-1000 3	7 CV 21s-500-1000 4
8 CV 21s-500-1000 3	8 CV 22-500-400 3	8 КСК20-0.655К	8 КСК20-0.400К	8 CV 22-500-500 2	8 CV 11-500-1000 3	8 CV 11-500-1000 3	8 CV 11-500-1000 3	8 CV 22-500-500 2	8 КСК20-0.479К	8 КСК20-0.655К	8 CV 22-500-500 2	8 CV 11-500-1000 3	8 CV 11-500-1000 3	8 CV 22-500-500 2	8 КСК20-0.479К	8 КСК20-0.655К	8 CV 22-500-500 2	8 CV 11-500-1000 3	8 CV 11-500-1000 3	8 CV 21s-500-1000 4
9 CV 21s-500-1000 3	9 CV 22-500-400 3	9 КСК20-0.655К	9 КСК20-0.400К	9 CV 22-500-500 2	9 CV 11-500-1000 3	9 CV 11-500-1000 3	9 CV 11-500-1000 3	9 CV 22-500-500 2	9 КСК20-0.479К	9 КСК20-0.655К	9 CV 22-500-500 2	9 CV 11-500-1000 3	9 CV 11-500-1000 3	9 CV 22-500-500 2	9 КСК20-0.479К	9 КСК20-0.655К	9 CV 22-500-500 2	9 CV 11-500-1000 3	9 CV 11-500-1000 3	9 CV 21s-500-1000 4

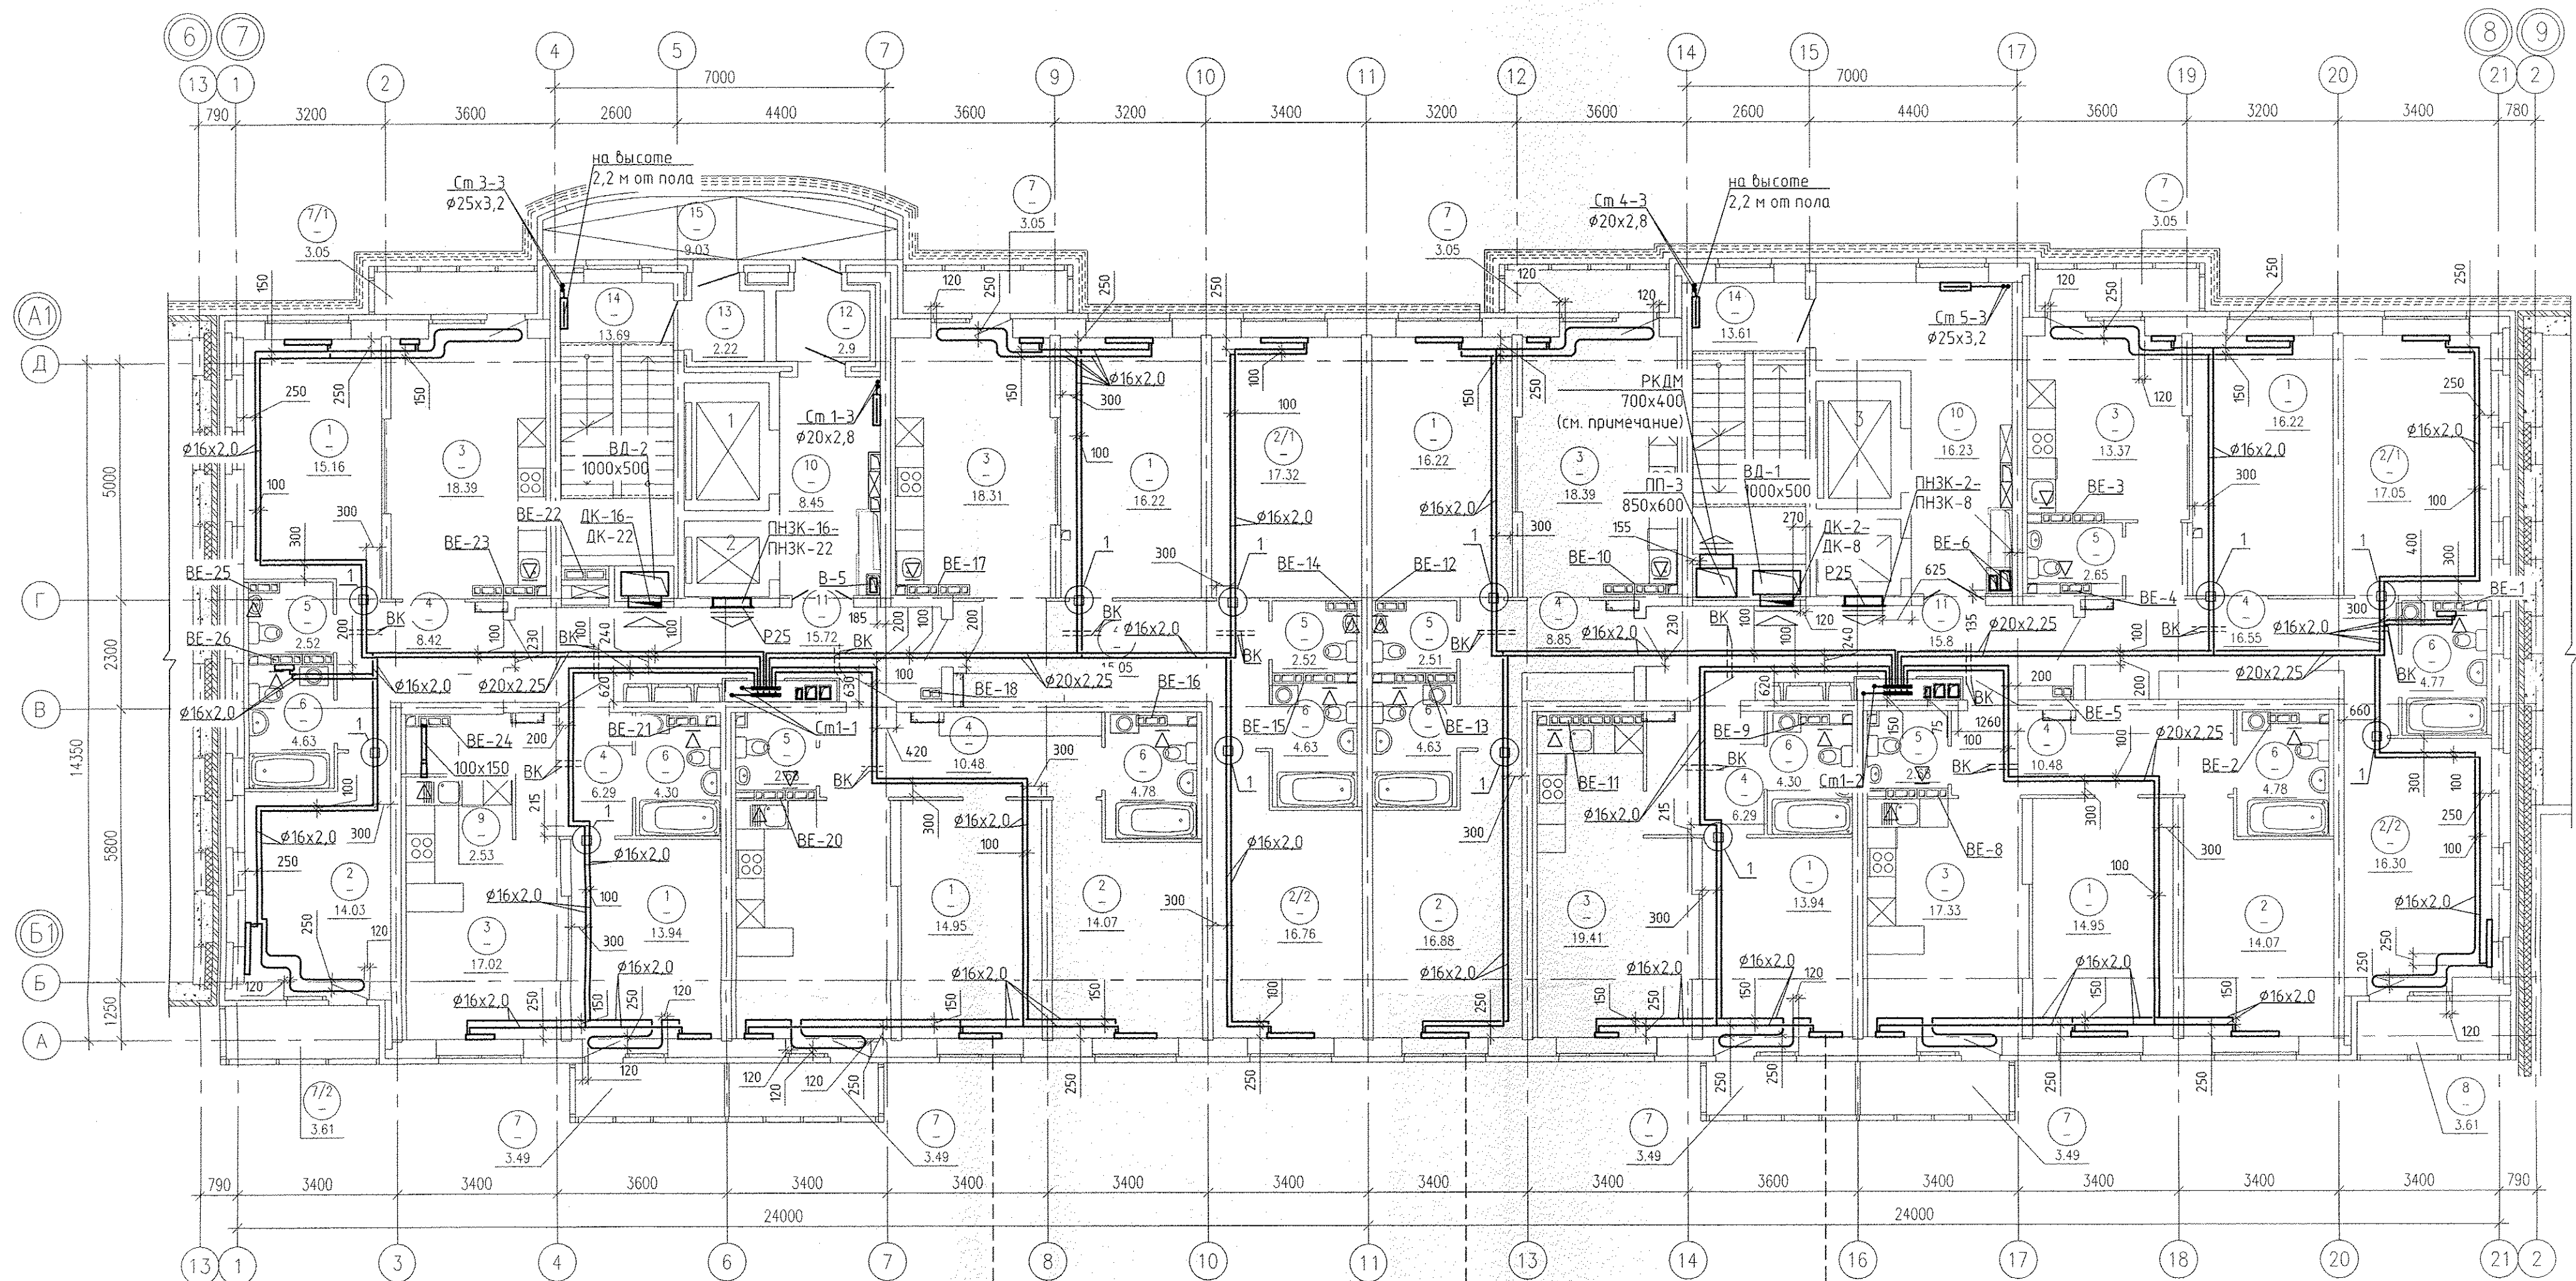

3 CV 11-500-400 1	1
4 CV 11-500-400 1	1
5 CV 11-500-400 1	1
6 CV 11-500-400 1	1
7 CV 11-500-400 1	1
8 CV 11-500-400 1	1
9 CV 11-500-400 1	1

3 CV 11-500-400 2	2
4 CV 11-500-400 2	2
5 CV 11-500-400 2	2
6 CV 11-500-400 2	2
7 CV 11-500-400 2	2
8 CV 11-500-400 2	2
9 CV 11-500-400 2	2

3 CV 21s-500-1000 3	3
4 CV 21s-500-1000 2	2
5 CV 21s-500-1000 2	2
6 CV 21s-500-1000 2	2
7 CV 21s-500-1000 2	2
8 CV 21s-500-1000 2	2
9 CV 21s-500-1000 2	2

3 CV 11-500-600 3	3
4 CV 11-500-600 3	3
5 CV 11-500-600 3	3
6 CV 11-500-600 3	3
7 CV 11-500-600 3	3
8 CV 11-500-600 3	3
9 CV 11-500-600 3	3

3 CV 11-500-900 3	3
4 CV 11-500-900 3	3
5 CV 11-500-900 3	3
6 CV 11-500-900 3	3
7 CV 11-500-900 3	3
8 CV 11-500-900 3	3
9 CV 11-500-900 3	3

3 CV 11-500-500 2	2
4 CV 11-500-500 2	2
5 CV 11-500-500 2	2
6 CV 11-500-500 2	2
7 CV 11-500-500 2	2
8 CV 11-500-500 2	2
9 CV 11-500-500 2	2

3 CV 11-500-1000 3	3
4 CV 11-500-1000 3	3
5 CV 11-500-1000 3	3
6 CV 11-500-1000 3	3
7 CV 11-500-1000 3	3
8 CV 11-500-1000 3	3
9 CV 11-500-1000 3	3

3 CV 11-500-1000 3	3
4 CV 11-500-1000 3	3
5 CV 11-500-1000 3	3
6 CV 11-500-1000 3	3
7 CV 11-500-1000 3	3
8 CV 11-500-1000 3	3
9 CV 11-500-1000 3	3



1.1

Экспликация помещений

Номер помещения	Наименование	Площадь на этаж, м2	Кат. помещения
Помещения квартир			
1	Гостиная	121,60	
2(2/12/2)	Спальня (Спальня 1; Спальня 2)	126,48	
3	Кухня	139,55	
4	Коридор	82,41	
5	Сан.узел	15,56	
6	Ванная	36,82	
7(7/1/7/1)	Балкон (Балкон 1; Балкон 2)	29,77	
8	Лоджия	3,61	
9	Встроенный шкаф	2,53	
Итого по жилой части:		558,33	

Номер помещения	Наименование	Площадь м2	Кат. помещения
Общедомовые помещения			
10	Лифтовой холл	24,68	
11	Межквартирный этажный коридор	31,52	
12	Тамбур	2,90	
13	Тамбур	2,22	
14	Лестничная клетка	27,30	
15	Переходная лоджия	9,03	
Итого (общедомовые помещения):		97,65	

Фрагмент плана 8 этажа

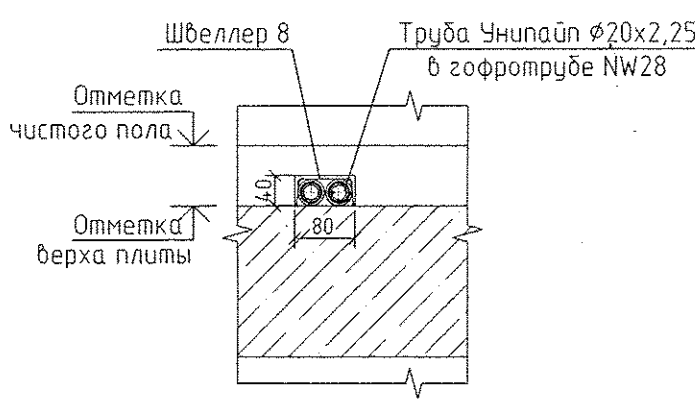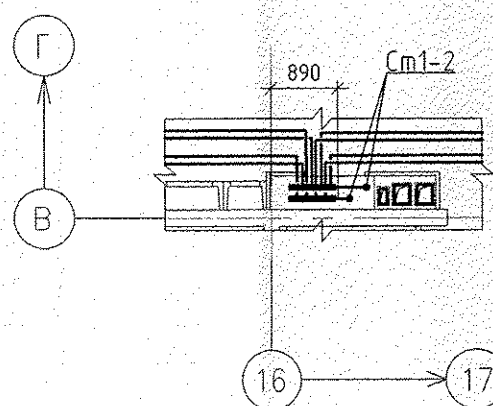

- Примечание:
- Для решеток, не указанных на плане, принять решетку регулирующую 150x200
 - Все поддошки к приборам отопления "Ритмо" выполнить трубой металлопластиковой "Унипласт" диаметром 16x2,0 мм
 - Узлы пересечения трубопроводов ОБ при поворотах и отводах, а также с трубами ВК см. на л. 22, 23.
 - Этажи, на которых устанавливается решетка РКДМ 700x400 см. в соответствие с аксонометрической схемой системы ПП-3.

АПУ.030-04А-ОВ			
1	1	1	1
Изм.	Колуч.	Лист	№ док. Подпись
Разработал	Ветлукина	10.17	
Проверил	Пашаева	10.17	
Нач. отд.	Пашаева	10.17	
Жилой комплекс со встроенно-пристроенными объектами общественного назначения, подземной, наземной автостоянками и трансформаторными подстанциями в квартале улиц Ирбитской-Рявского-Блажера-Данила Зверева в Кировском районе г. Екатеринбург			
VI этап строительства.			
Страница	Лист	Листов	
Р	6	24	
План 3-9 этажей			
АО КОРПОРАЦИЯ АТОМСТРОЙКОМПЛЕКС			