


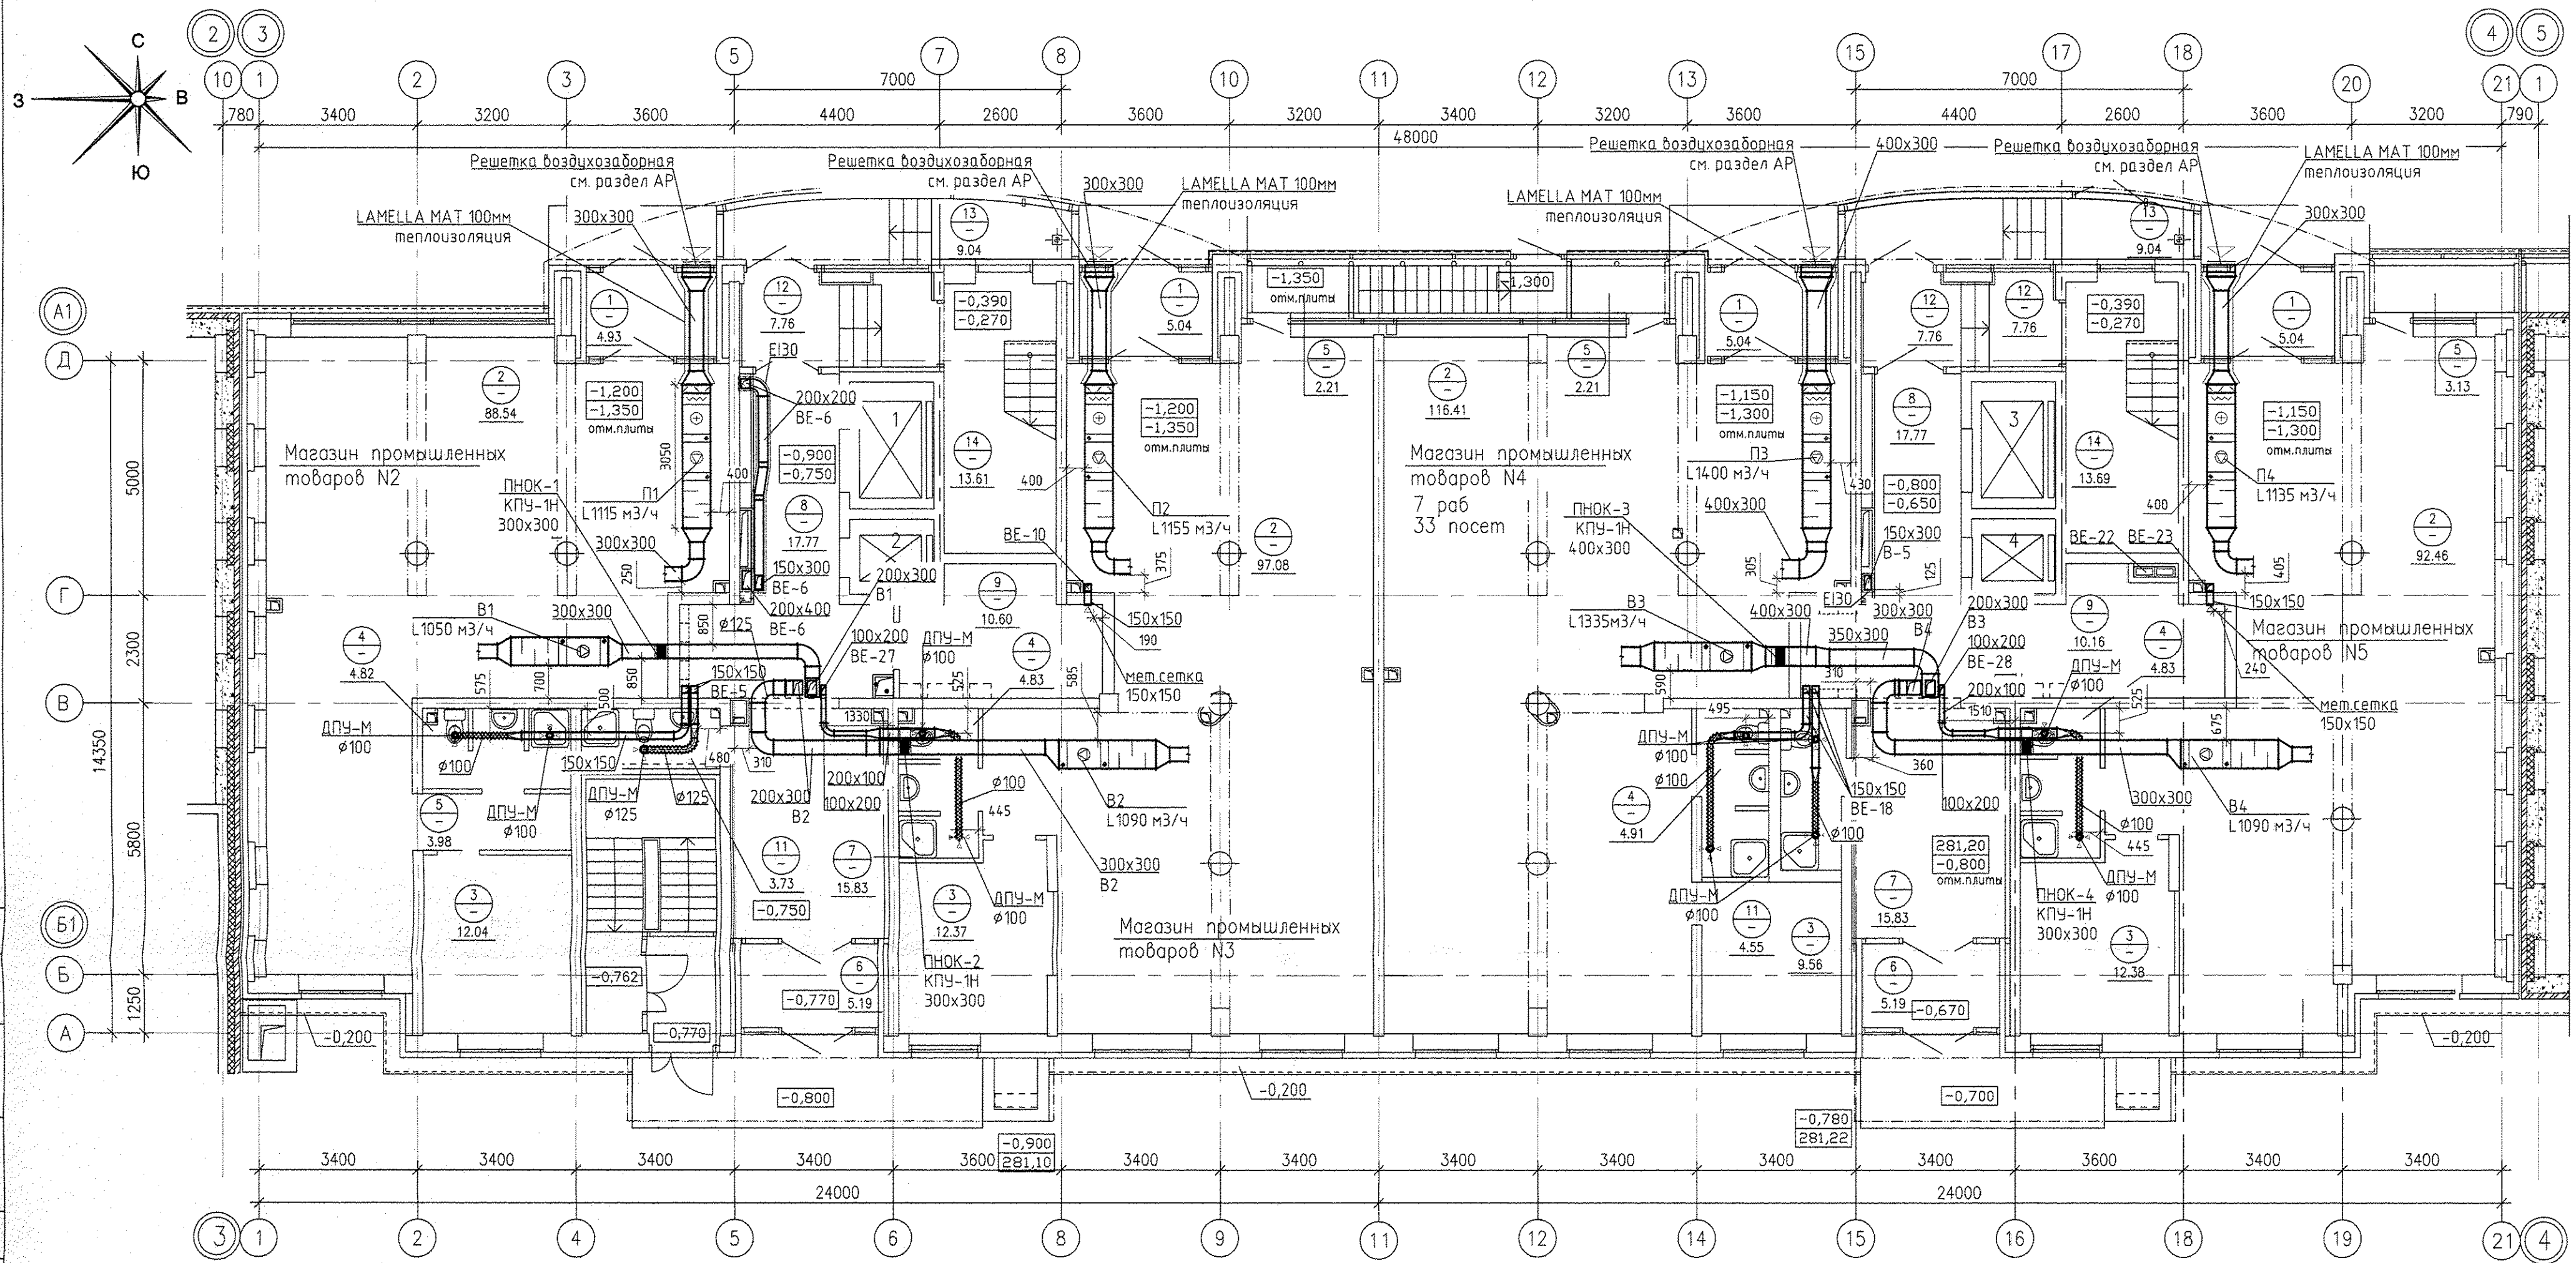

Экспликация помещений

Номер помеще-ния	Наименование	Площадь м2	Кат. помеще-ния
Магазин промышленных товаров N2			
1	Тамбур	4.93	
2	Торговый зал	88.54	
3	Помещение администрации	12.04	
4	Санузел с мойкой уборочного инвентаря	4.82	
5	Коридор	3.98	
Итого площадь помещений:		114.31	
Итого общая площадь: (по внутренним границам нар.стен)		119.11	
Магазин промышленных товаров N3			
1	Тамбур	5.04	
2	Торговый зал	97.08	
3	Помещение администрации	12.37	
4	Санузел с мойкой уборочного инвентаря	4.83	
5	Холодная витрина	2.21	

Номер помеще-ния	Наименование	Площадь м2	Кат. помеще-ния
Магазин промышленных товаров N4			
Итого площадь помещений:		121.53	
Итого общая площадь: (по внутренним границам нар.стен)		125.57	
Магазин промышленных товаров N5			
1	Тамбур	5.04	
2	Торговый зал	116.41	
3	Помещение администрации	9.56	
4	Санузел с мойкой уборочного инвентаря	4.91	
5	Холодная витрина	2.21	
Итого площадь помещений:		138.13	
Итого общая площадь: (по внутренним границам нар.стен)		142.98	
Магазин промышленных товаров N5			
1	Тамбур	5.04	
2	Торговый зал	92.46	

Номер помеще-ния	Наименование	Площадь м2	Кат. помеще-ния
3	Помещения администрации	12.38	
4	Санузел с мойкой уборочного инвентаря	4.83	
5	Холодная витрина	3.13	
Итого площадь помещений:		117.84	
Итого общая площадь: (по внутренним границам нар.стен)		121.89	
Общедомовые помещения			
6	Тамбур	10.38	
7	Вестибюль	31.66	
8	Вестибюль	35.54	
9	Электрощитовая	20.76	
11	Санузел с мойкой уборочного инвентаря	8.28	
12	Тамбур	15.52	
13	Тамбур	18.08	
14	Лестничная клетка	27.30	
Итого (общедомовые помещения):		167.52	

АПУ.030-02Б-0В					
Жилой комплекс со встроенно-пристроенными объектами общественного назначения, подземной, наземной автостоянками и трансформаторными подстанциями в квартале улиц Ирбитской-Раевского-Блюхера-Данилы Зверева в Кировском районе г. Екатеринбург					
2	-	Зам.	263-17	09.17	II этап строительства. 16 - 20-этажная блок-секция
Изм.	Кол.уч.	Лист	N док.	Подпись	
Разработал	Ветлукина	Дата	04.17		
Проверил	Пашаева	Дата	04.17		
Нач. орг.	Пашаева	Дата	04.17		План 1 этажа. Вентиляция
ГАП	Чирков	Дата	04.17		
ЗАО КОРПОРАЦИЯ АТОМСТРОЙКОМПЛЕКС					Страница Лист Листов Р 5 25