
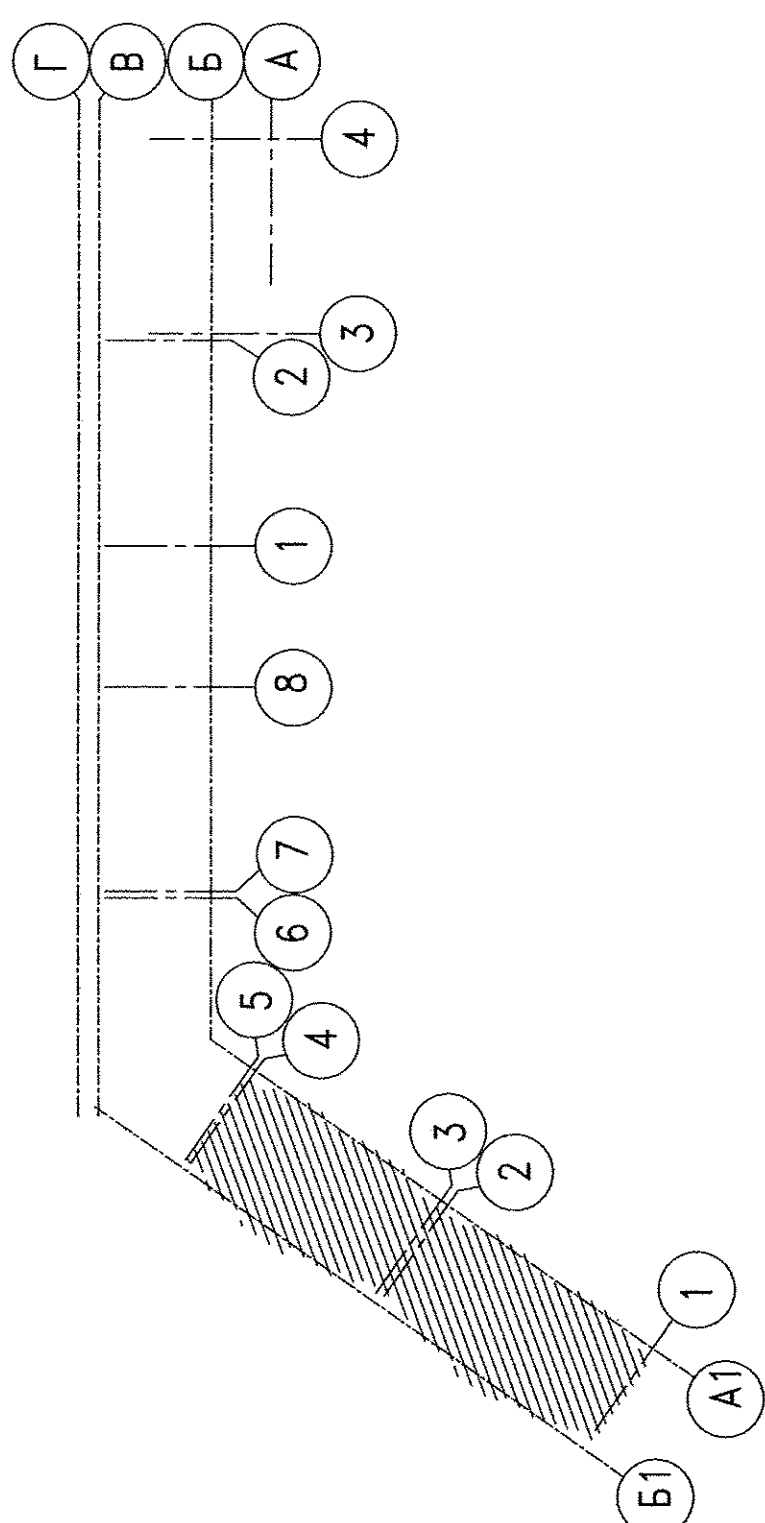


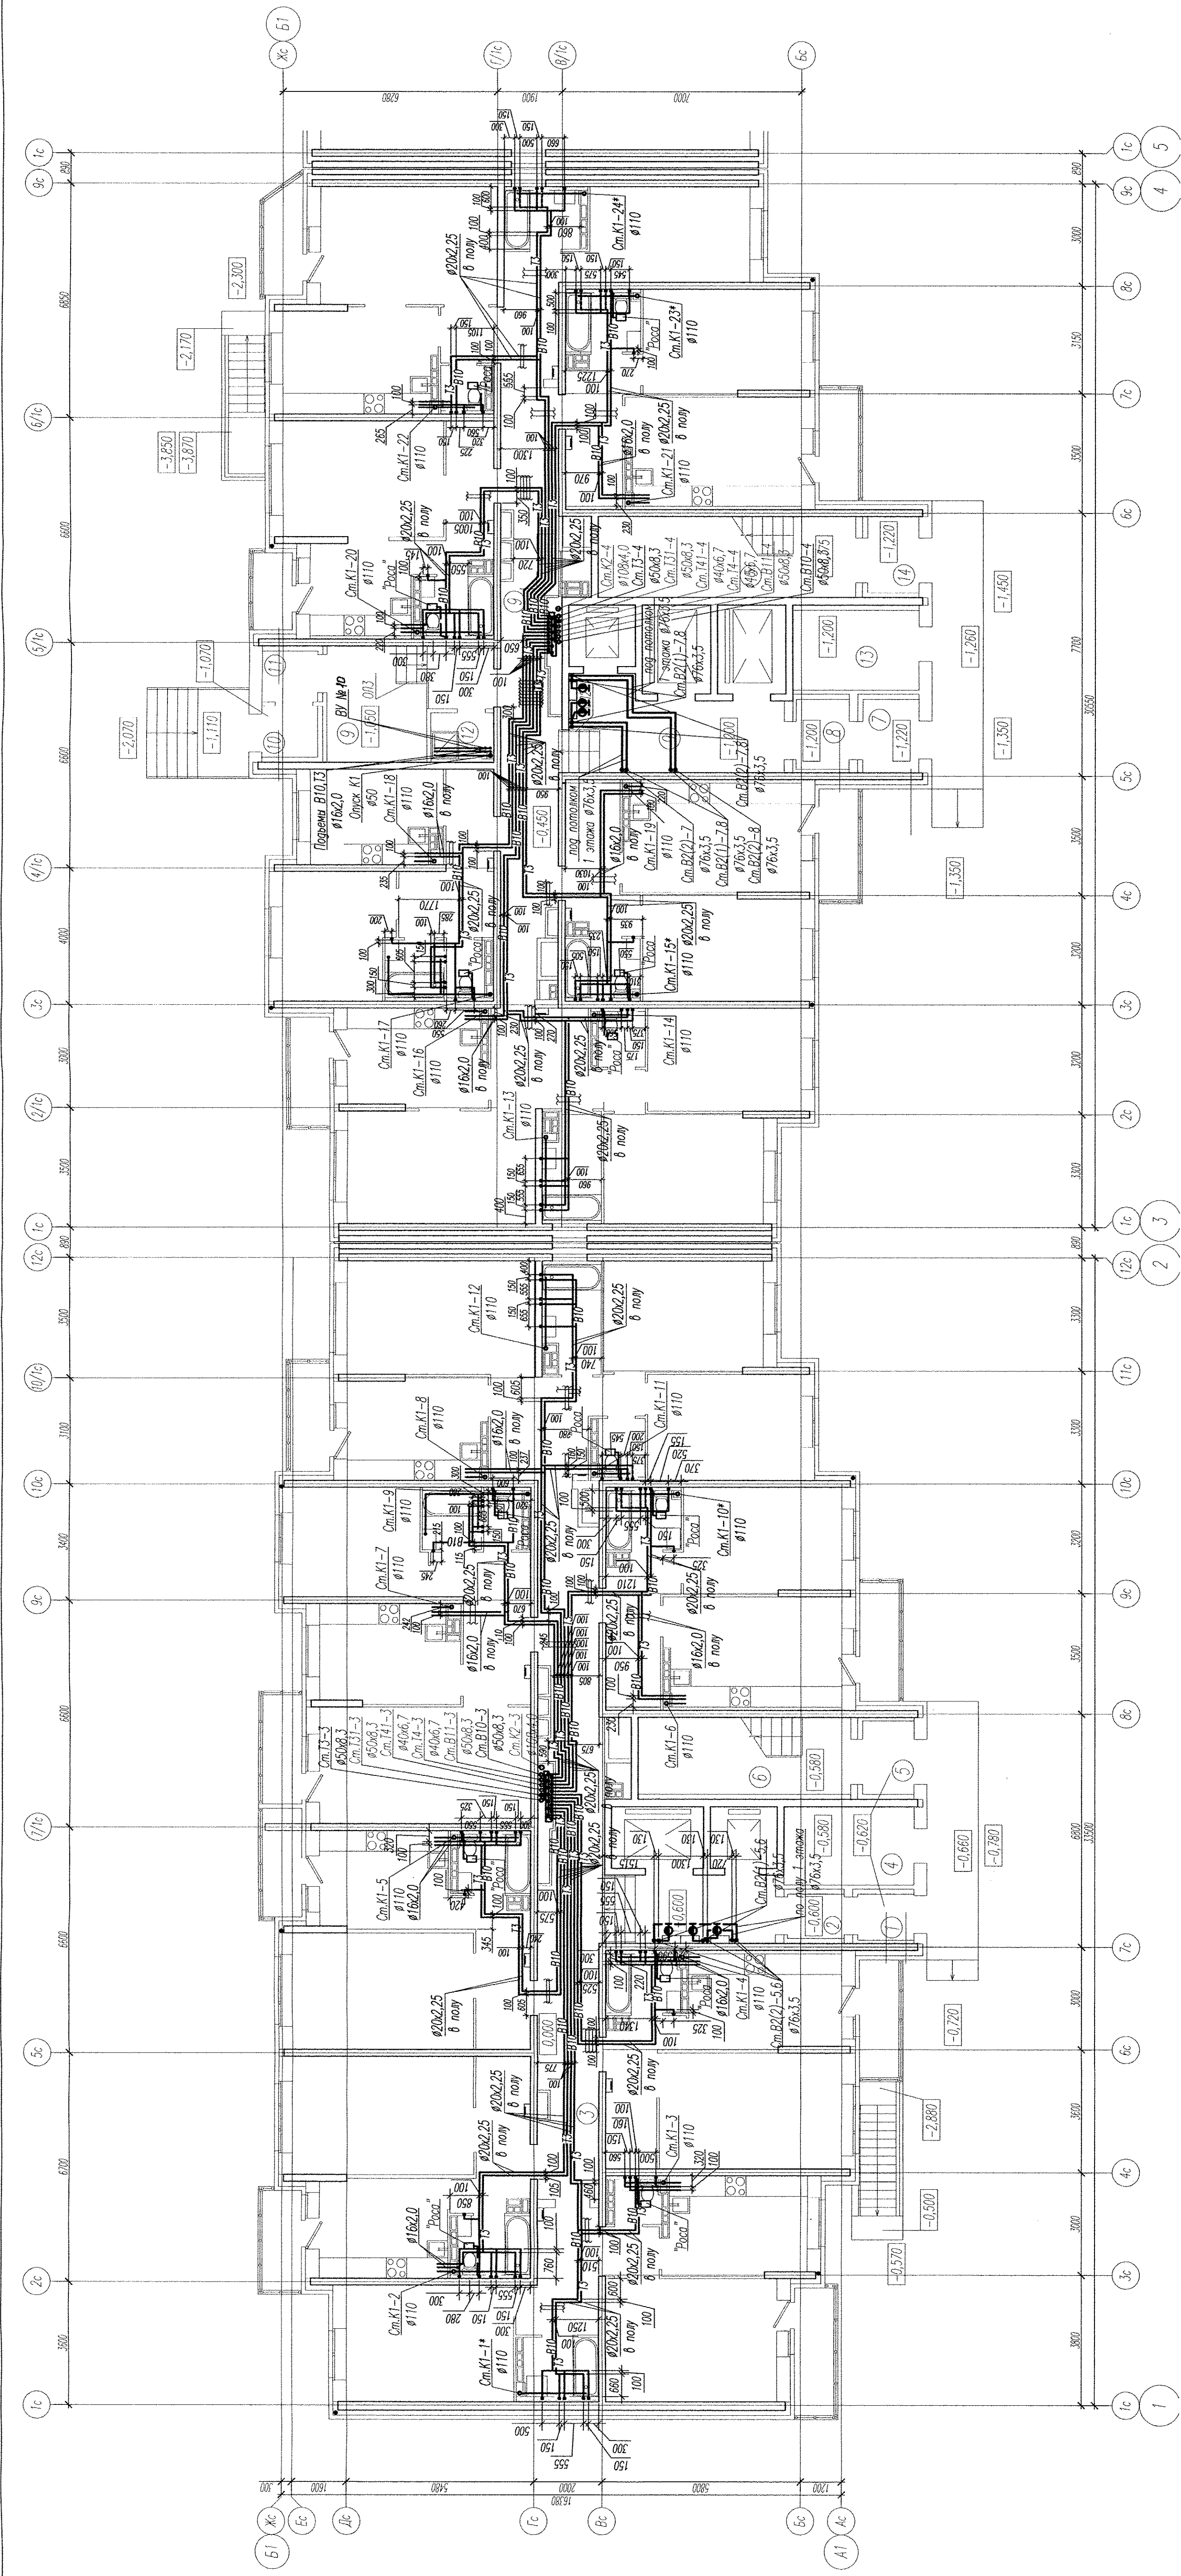


АПВ2-141-01-01;02-ВК					
Изм.	Кол.	Лист	Масштаб	Дата	Листов
