

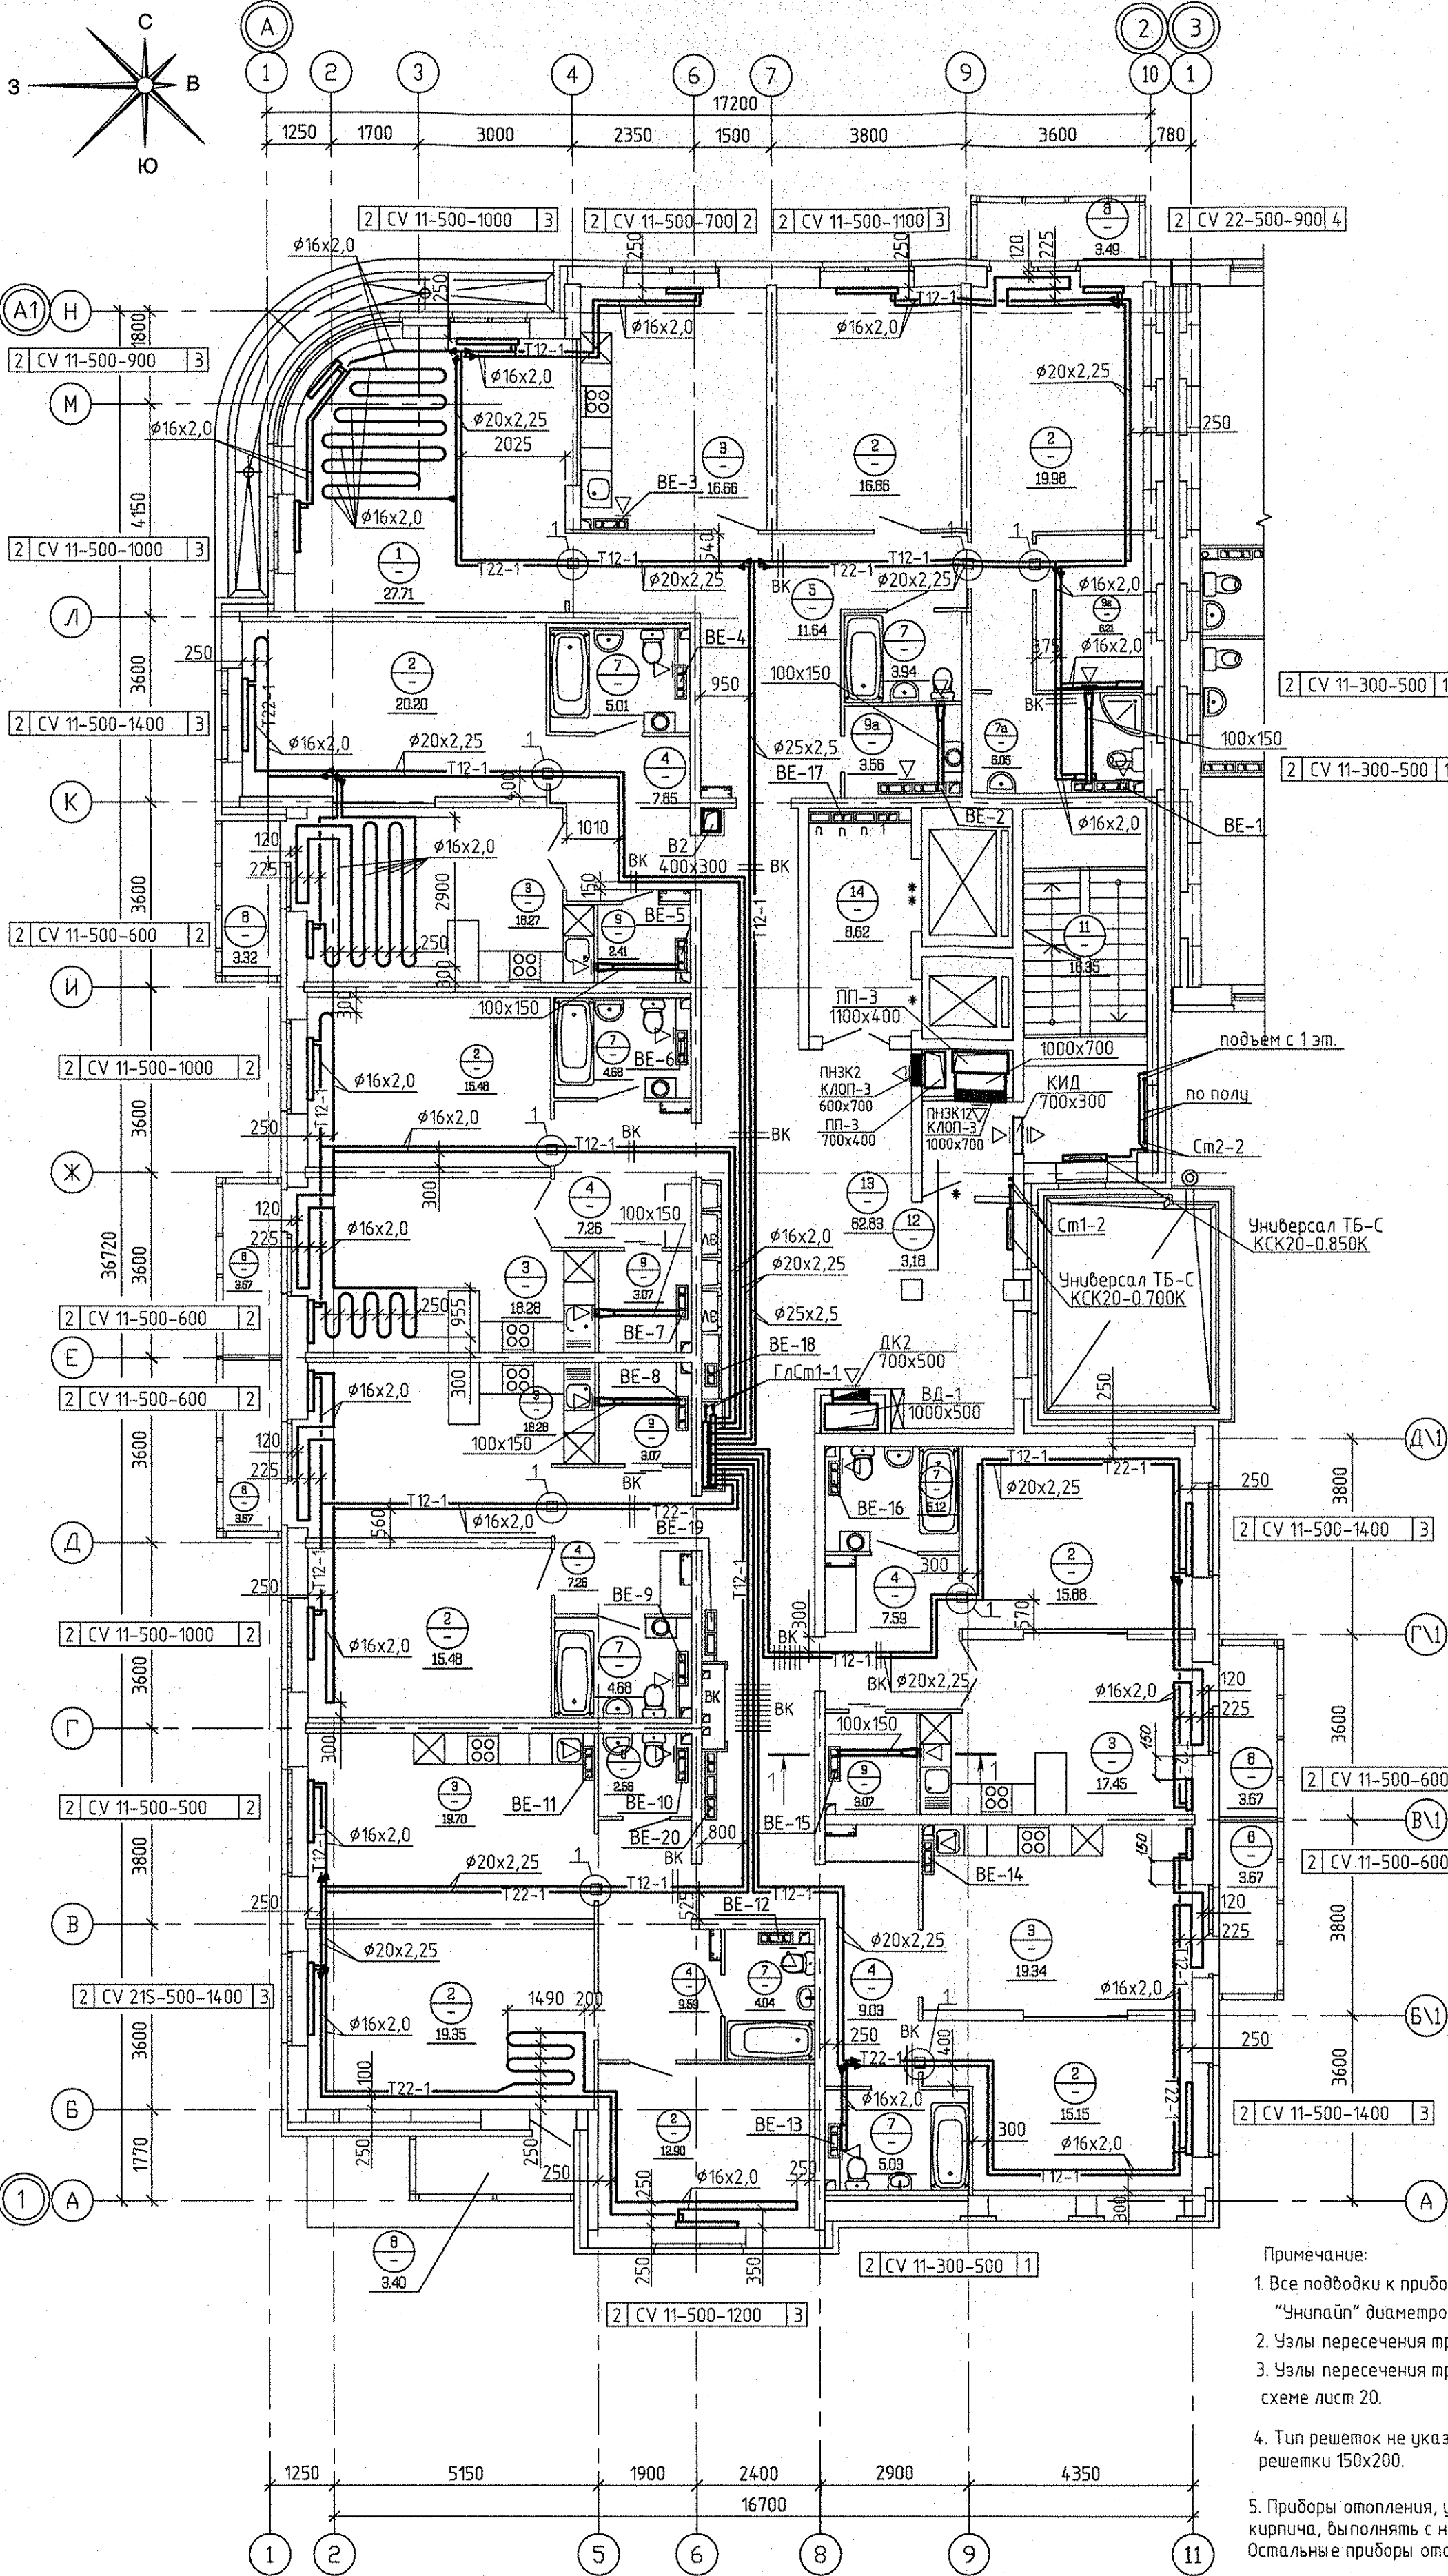
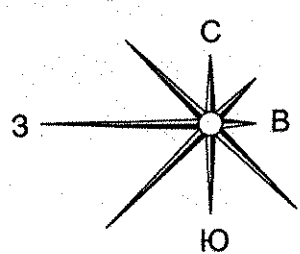


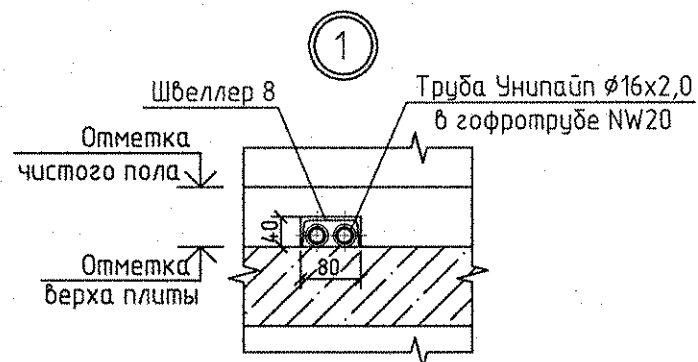

Экспликация помещений

Номер помещения	Наименование	Площадь м ²	Кат. помещения
Помещения квартир			
1	Гостиная	27,71	
2	Спальня	152,67	
3	Кухня-столовая	131,86	
4	Прихожая	57,56	
5	Коридор	11,67	
6	Санузел	2,37	
7	Ванная	31,82	
7а	Душевая	5,91	
8	Балкон	24,89	
9	Встроенный шкаф	8,0	
9а	Хозкомната	9,58	
Итого по жилой части		461,25	
Общедомовые помещения			
11	Лестничная клетка	16,35	
12	Тамбур	3,18	
13	Межквартирный этанный коридор	62,83	
14	Лифтовой холл	8,62	
Итого (общедомовые помещения)		90,56	

Разрез 1-1 (М 1:100)

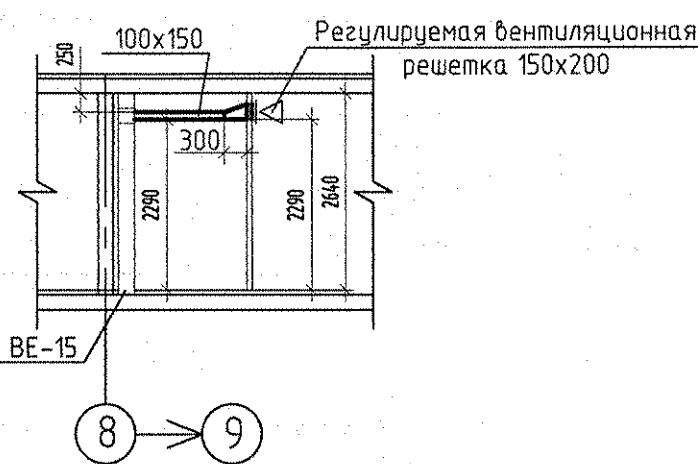

Условные обозначения:

3м	Регулятор "PURMO" панельный "Ventil Compact"	3
2	CV11-500-1000	3

Индекс предварительной настройки клапана терморегулятора

Примечание:

- Все подводы к приборам отопления "Ригмо" выполнить трубой металлопластиковой "Унипайп" диаметром 16х2,0 мм.
- Узлы пересечения трубопроводов отопления и водоснабжения см. на схеме лист 19.
- Узлы пересечения трубопроводов отопления при поворотах и ответвлениях см. на схеме лист 20.
- Тип решеток не указанных на плане принять регулируемые вентиляционные решетки 150х200.
- Приборы отопления, установленные у вентблоков и внутренних стен из силикатного кирпича, выполнять с нижним прямым подсоединением из пола. Остальные приборы отопления выполнять с нижним угловым подсоединением.

АПУ.030-02А-0В

Жилищный комплекс со встроенно-пристроенными объектами общественного назначения, подземной, наземной автостоянками и трансформаторными подстанциями в квартале улиц Ириной-Равеского-Блохера-Данилы Зверева в Кировском районе г. Екатеринбург

II этап строительства.
11 - 12-этажная блок-секция

План 2 этажа

Формат А2