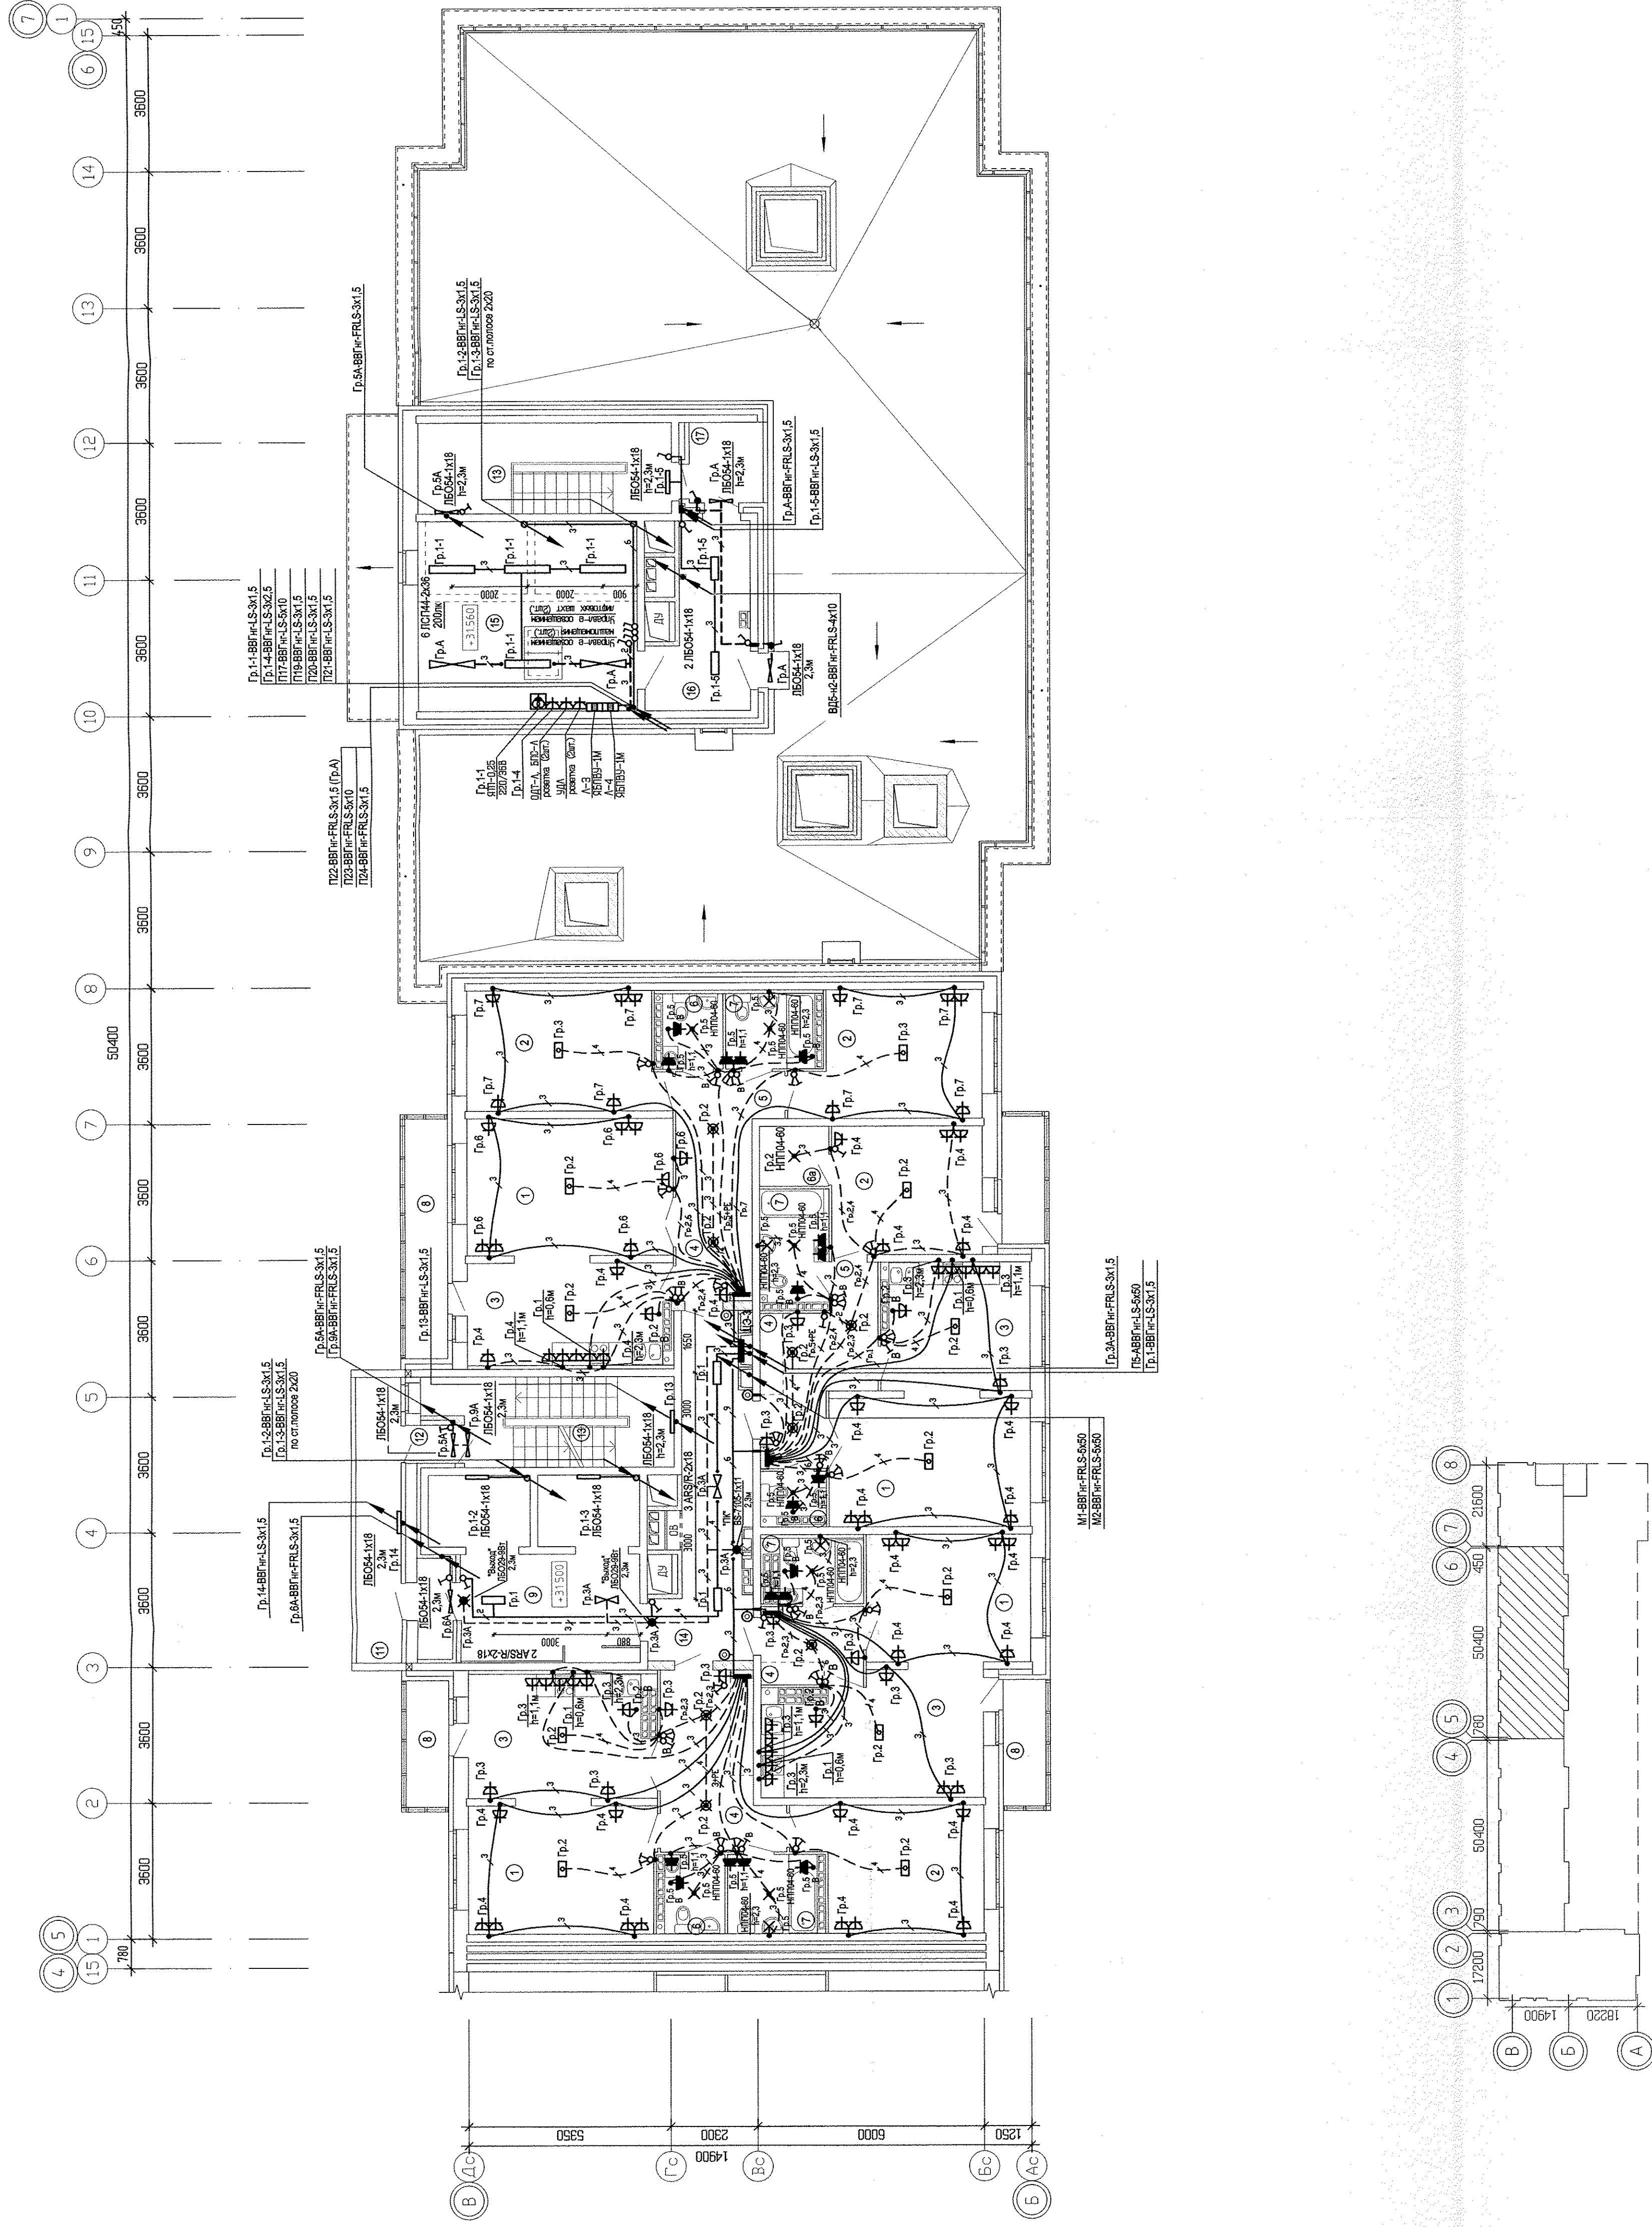


ЭКСПЛИКАЦИЯ ПОМЕЩЕНИЙ

Номер помещения	Наименование	Площадь, м ²	Кат. помещения
	Помещения квартир		
1	Гостиная	69,96	
2	Спальня	59,75	
3	Кухня	60,43	
4	Прихожая	33,31	
5	Коридор	9,05	
6	Санузел	8,42	
Ба	Гардеробная	3,59	
7	Ванная	17,92	
8	Балкон	18,11	
	Итого:	260,44	
	Подвальные помещения		
9	Митовый холл	12,40	
10	Тамбур	2,12	
11	Переходная лоджия	6,94	
12	Тамбур	11,4	
13	Лестничная клетка	30,24	
14	Коридор	17,53	
15	Машинное помещение лифта	28,77	Д
16	Коридор	11,77	
17	Лоджия	4,81	
	Итого:	117,72	

[illegible]