
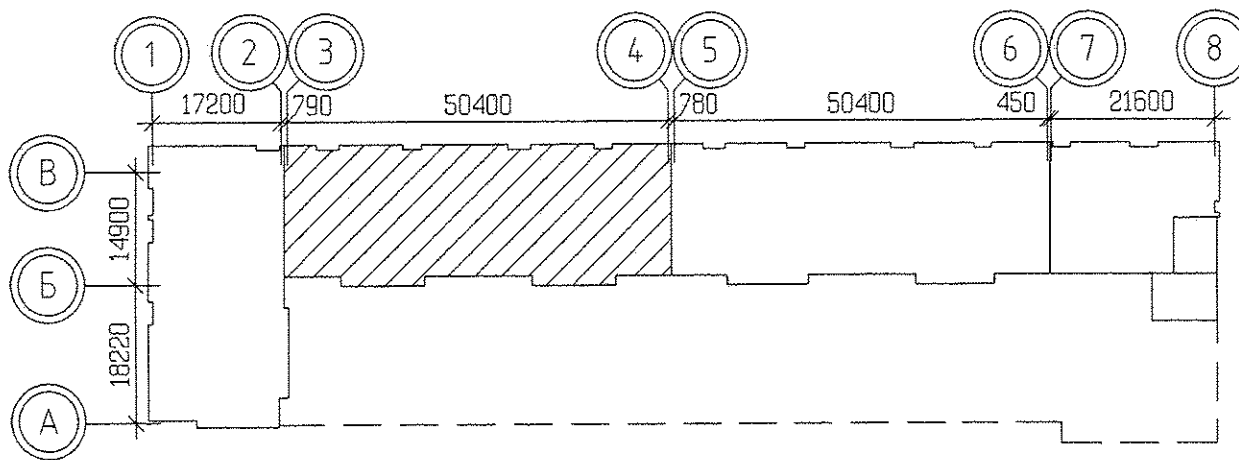


ЭКСПЛИКАЦИЯ ПОМЕЩЕНИЙ

| Номер помеще-ния      | Наименование      | Площадь, м2 | Кат. помеще-ния |
|-----------------------|-------------------|-------------|-----------------|
| Помещения квартир     |                   |             |                 |
| 1                     | Гостиная          | 139.02      |                 |
| 2                     | Спальня           | 119.10      |                 |
| 3                     | Кухня             | 118.38      |                 |
| 4                     | Прихожая          | 66.28       |                 |
| 5                     | Коридор           | 17.95       |                 |
| 6                     | Санузел           | 16.95       |                 |
| 6а                    | Гардеробная       | 7.14        |                 |
| 7                     | Ванная            | 34.44       |                 |
| 8                     | Балкон            | 32.95       |                 |
| Итого:                |                   | 552.23      |                 |
| Общедомовые помещения |                   |             |                 |
| 9                     | Лифтовой холл     | 24.76       |                 |
| 10                    | Тамбур            | 4.08        |                 |
| 11                    | Переходная лоджия | 17.78       |                 |
| 12                    | Тамбур            | 2.28        |                 |
| 13                    | Лестничная клетка | 28.62       |                 |
| 14                    | Коридор           | 33.98       |                 |
| Итого:                |                   | 111.50      |                 |

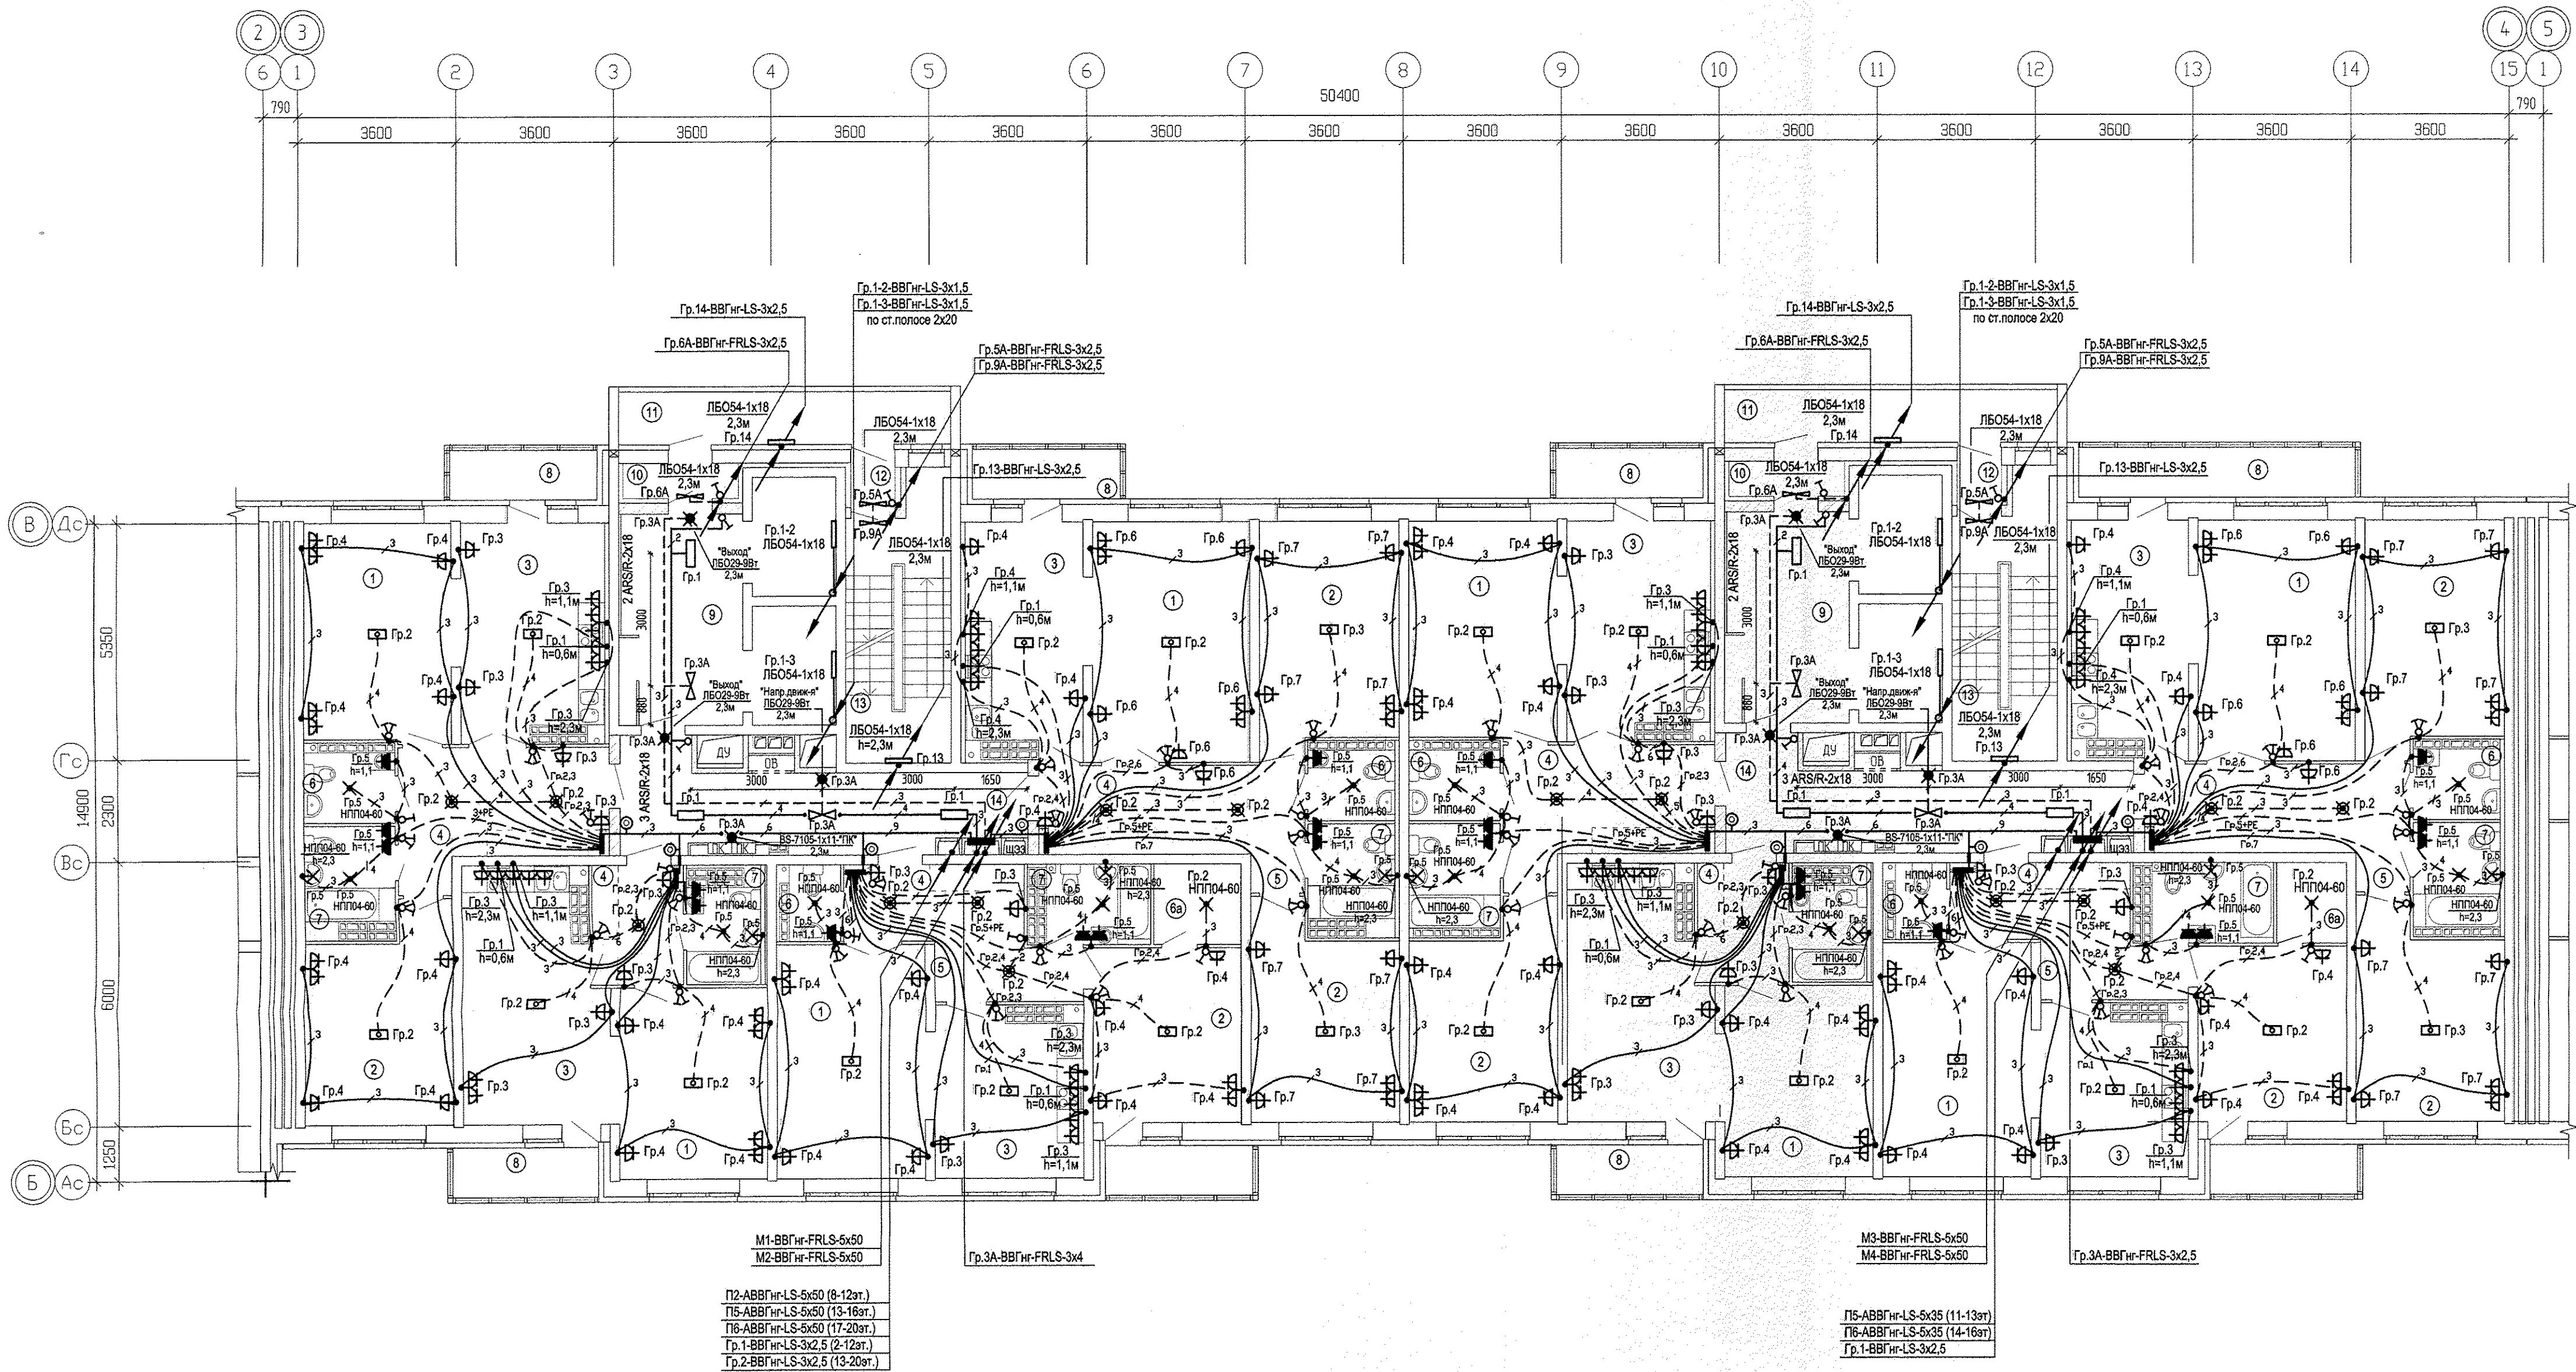

|   |                                  |                                 |      |
|---|----------------------------------|---------------------------------|------|
| АП.023-015-ЭЛ   |                                  |                                 |      |
| Иной дом со островно-приставными помещениями общественного назначения, подземно-наземным паркингом по ул. Индустрии, 104 в Орджоникидзевском районе г.Екатеринбурга |                                  |                                 |      |
| ИЗМ. КОЛУЧ. ИМЕТ. И Д.ОК. ПОДПИСЬ. ДАТА   | 21-16-этажная блок-секция 15     | СТАДИЯ                          | ЛИСТ |
| Разработал Карманова   |                                  | р                               | 26   |
| Проверил Багина   |                                  | АО КОРПОРАЦИЯ АТОМСТРОЙКОМПЛЕКС |      |
| Н.контр. Титов   | План 11-13 этажей                | КОПИРОВАЛ                       |      |
| ГАП. Гаранин   | Расположение электрических сетей | Формат А1                       |      |

|                |                |               |          |
|----------------|----------------|---------------|----------|
| СОГЛАСОВАНО    |                |               |          |
| И.М.А.Н. ПОДП. | Подпись и дата | Взам. ин.А.Н. | Число    |
| Б.У.М.И.С.А.   | 12.11.14       | Б.У.М.И.С.А.  | 12.11.14 |
| Б.У.М.И.С.А.   | 12.11.14       | Б.У.М.И.С.А.  | 12.11.14 |