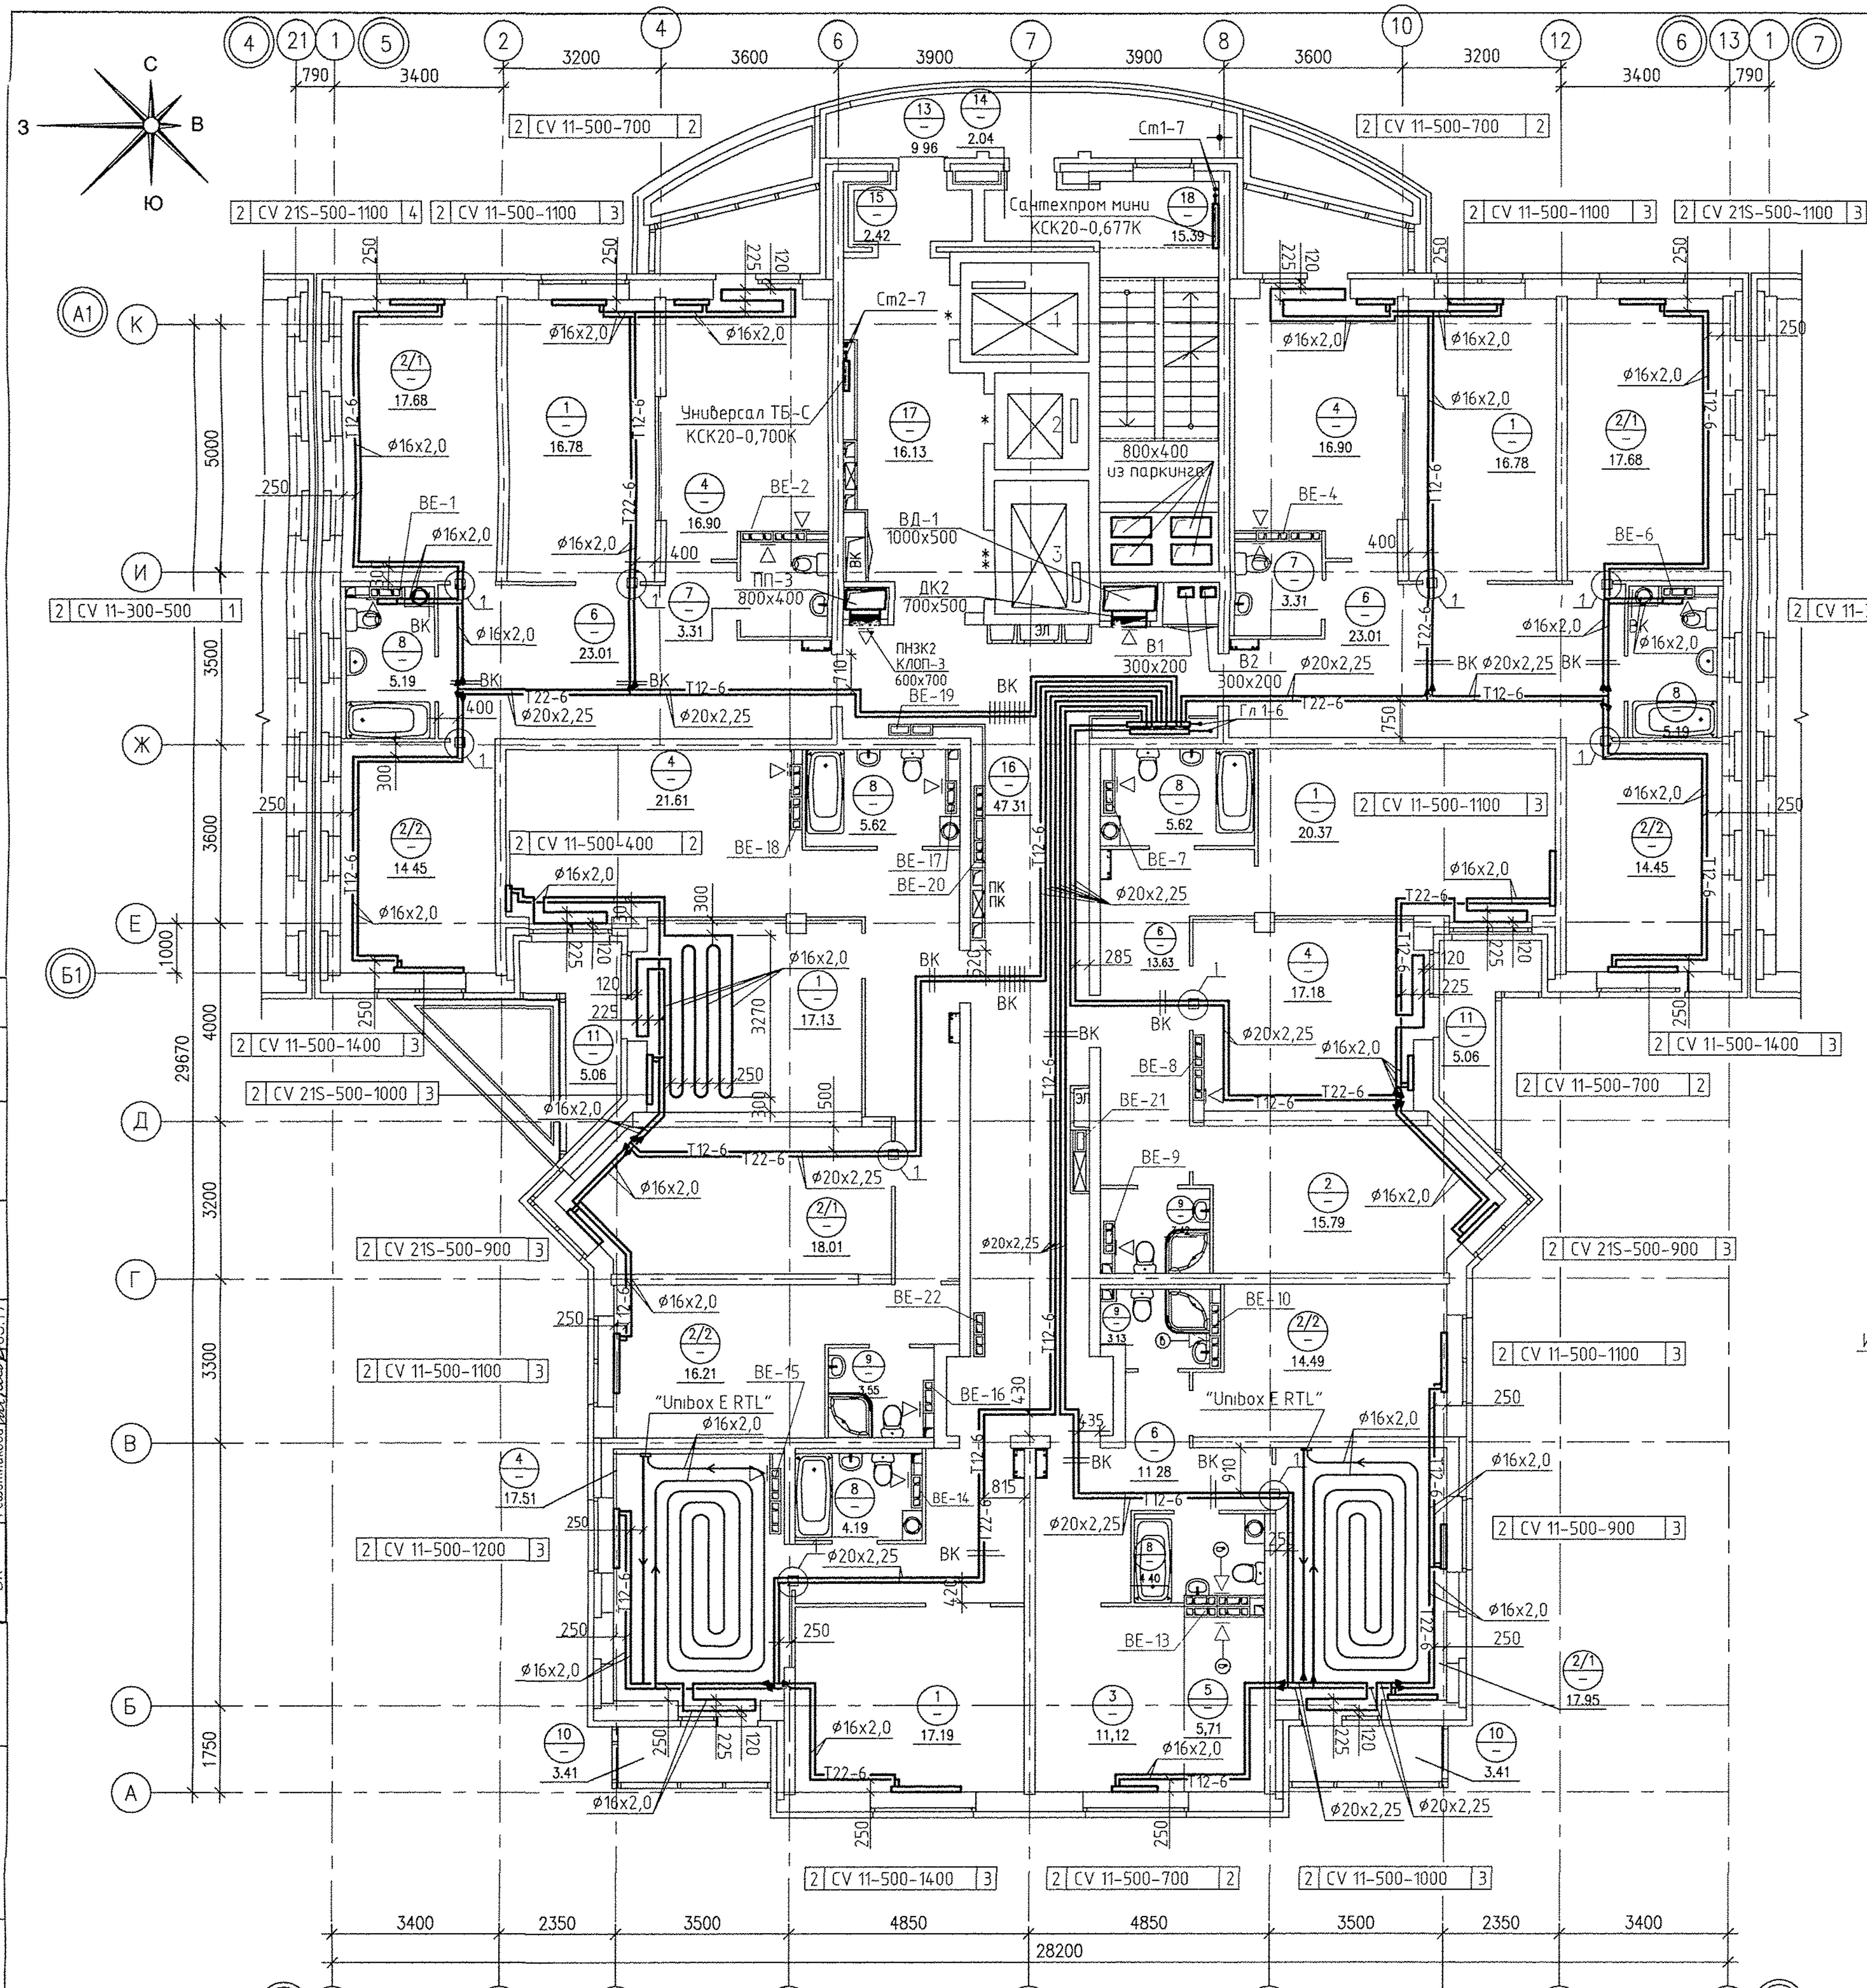

Экспликация помещений

Номер помещения	Наименование	Площадь на этаж, м2	Кат. помещения
	Помещения квартир		
1	Гостиная	88,25	
2 (2/1;2/2)	Спальня (Спальня 1; Спальня 2)	146,71	
3	Жилая комната (без учета площади кухни-ниши)	11,12	
4	Кухня	90,1	
5	Кухня-ниша	5,71	
6	Коридор	94,26	
7	Сан.узел	6,62	
8	Ванная	30,21	
9	Душевая	10,10	
10	Балкон	15,38	
11	Лоджия	10,12	
12	Встроенный шкаф	–	
	Итого по жилой части:	508.58	
	Общедомовые помещения		
9	Переходная лоджия	9.89	
10	Тамбур	2.16	
11	Тамбур	2.52	
12	Межквартирный этажный коридор	57,54	
13	Лифтовой холл	19,06	
14	Лестничная клетка	15.70	
	Итого (общедомовые помещения):	106.87	

Условные обозначения

Эт.	Радиатор "PURMO" панельный "Ventil Compact"	
2	CV11-500-1000	3

Индекс предварительной настройки клапана терморегулятора

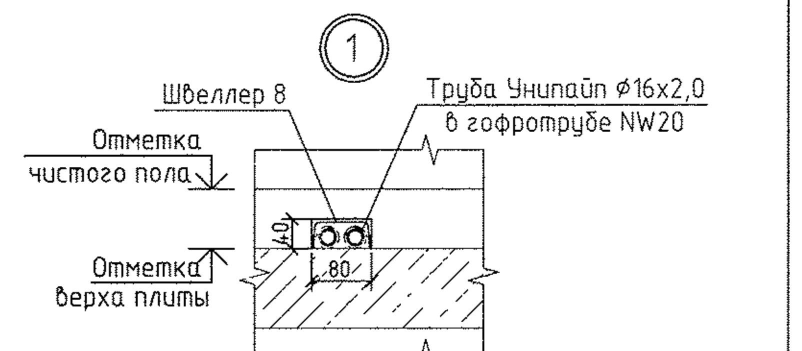

Примечание

1 Все подводки к приборам отопления "Purmo" выполнить трубой металлопластиковой "Унипайп" диаметром 16x2,0 мм

2 Узлы пересечения трубопроводов отопления и водоснабжения см на схеме лист 18

3 Узлы пересечения трубопроводов отопления при поворотах и ответвлениях см на схеме лист 19

4 Тип решеток не указанных на плане принять регулируемые вентиляционные решетки 150x200

5 Приборы отопления, установленные у вентблоков и внутренних стен из силикатного кирпича, выполнять с нижним прямым подсоединением из пола

Остальные приборы отопления выполнять с нижним угловым подсоединением

|◁–⑥ – бытовой осевой вентилятор "ВЕНТС 100 МЗ К" с обратным клапаном

Изм.	Кол.уч	Лист	N док.	Подпись	Дата
Разработал		Кинякина			06.17
Проверил		Пашаева			06.17
Нач.отдела		Пашаева			06.17
ГАП		Чирков			06.17

АПУ.030-02В-ОВ

Жилой комплекс со встроенно-пристроенными объектами общественного назначения, подземной, надземной автостоянками и трансформаторными подстанциями в квартале улиц Ирбитской-Раевского-Блюхера-Данилы Зверева в Кировском районе г. Екатеринбурга

III этап строительства. 22-этажная блок-секция

Стадия	Лист	Листов
Р	5	

План 2 этажа

ЗАО КОРПОРАЦИЯ АТОМСТРОЙКОМПЛЕКС

СОГЛАСОВАНО			
СС	Бородина		05.17

СОГЛАСОВАНО			
АР	Терновая		05.17
ЭП	Багина		05.17
ВК	Решетникова		05.17

Взам инв №

Подп. и дата

Инв. № подл

Формат А2