



План 23 этажа

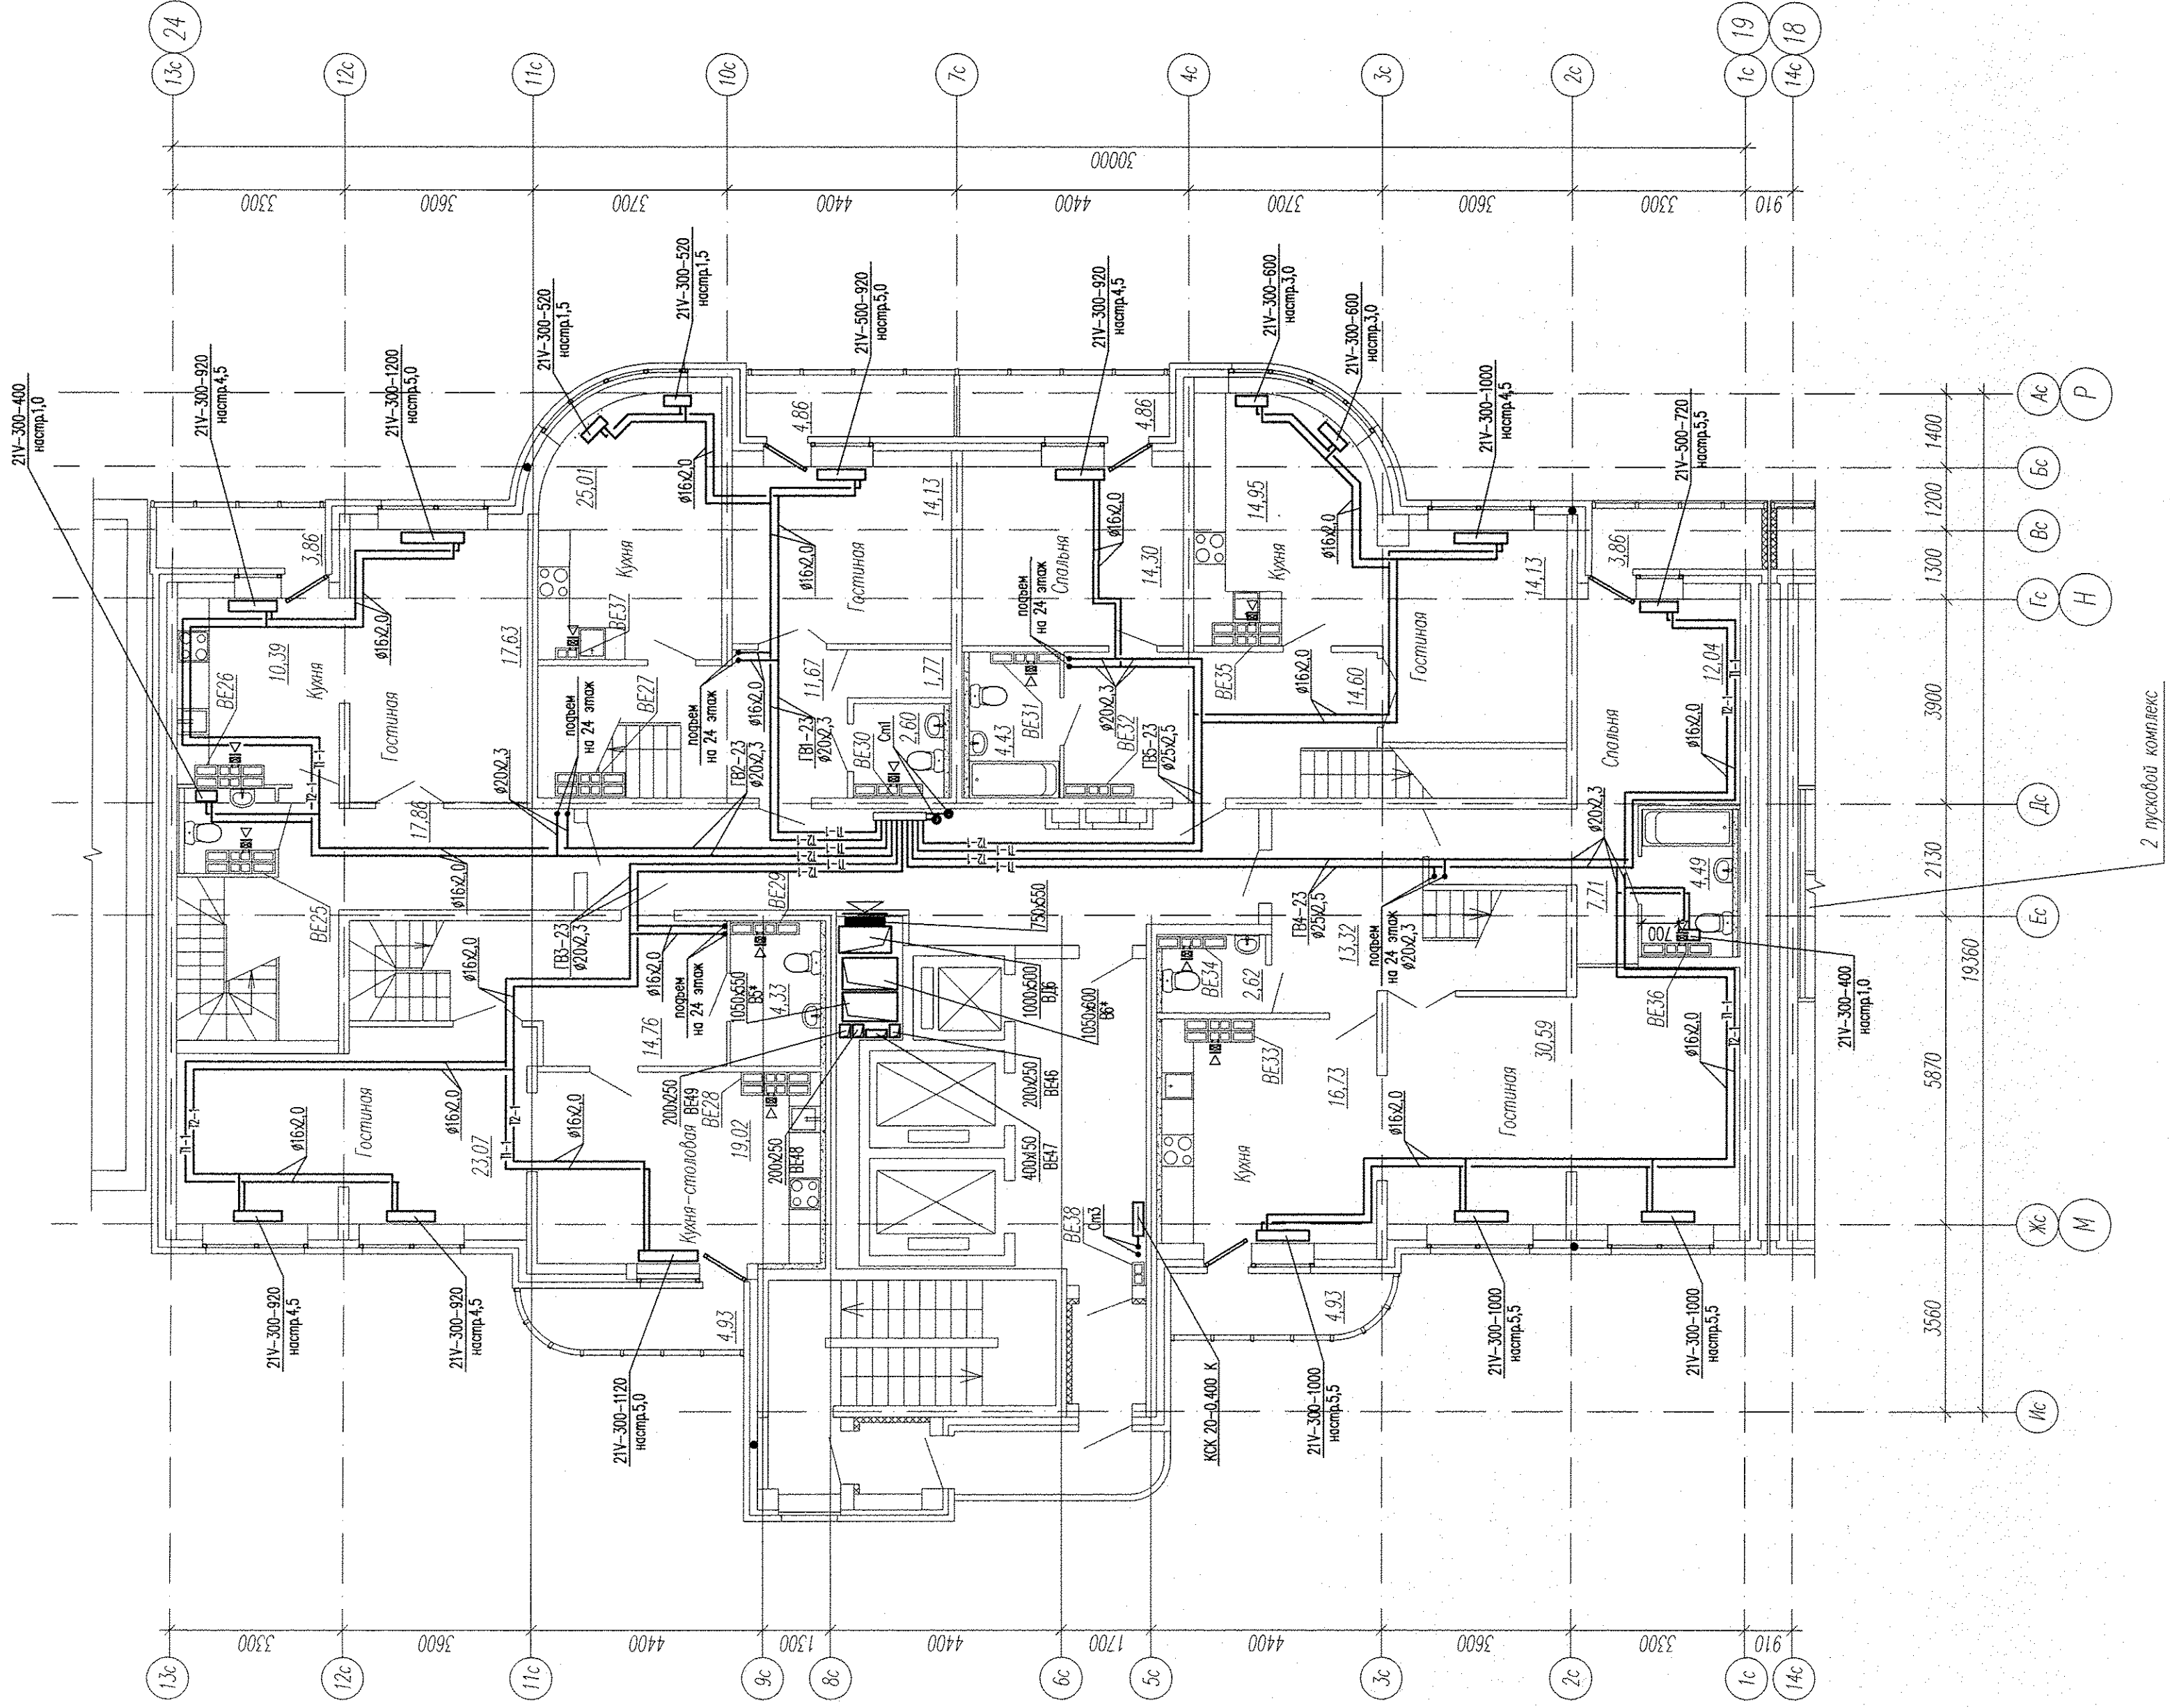

План 24 этажа

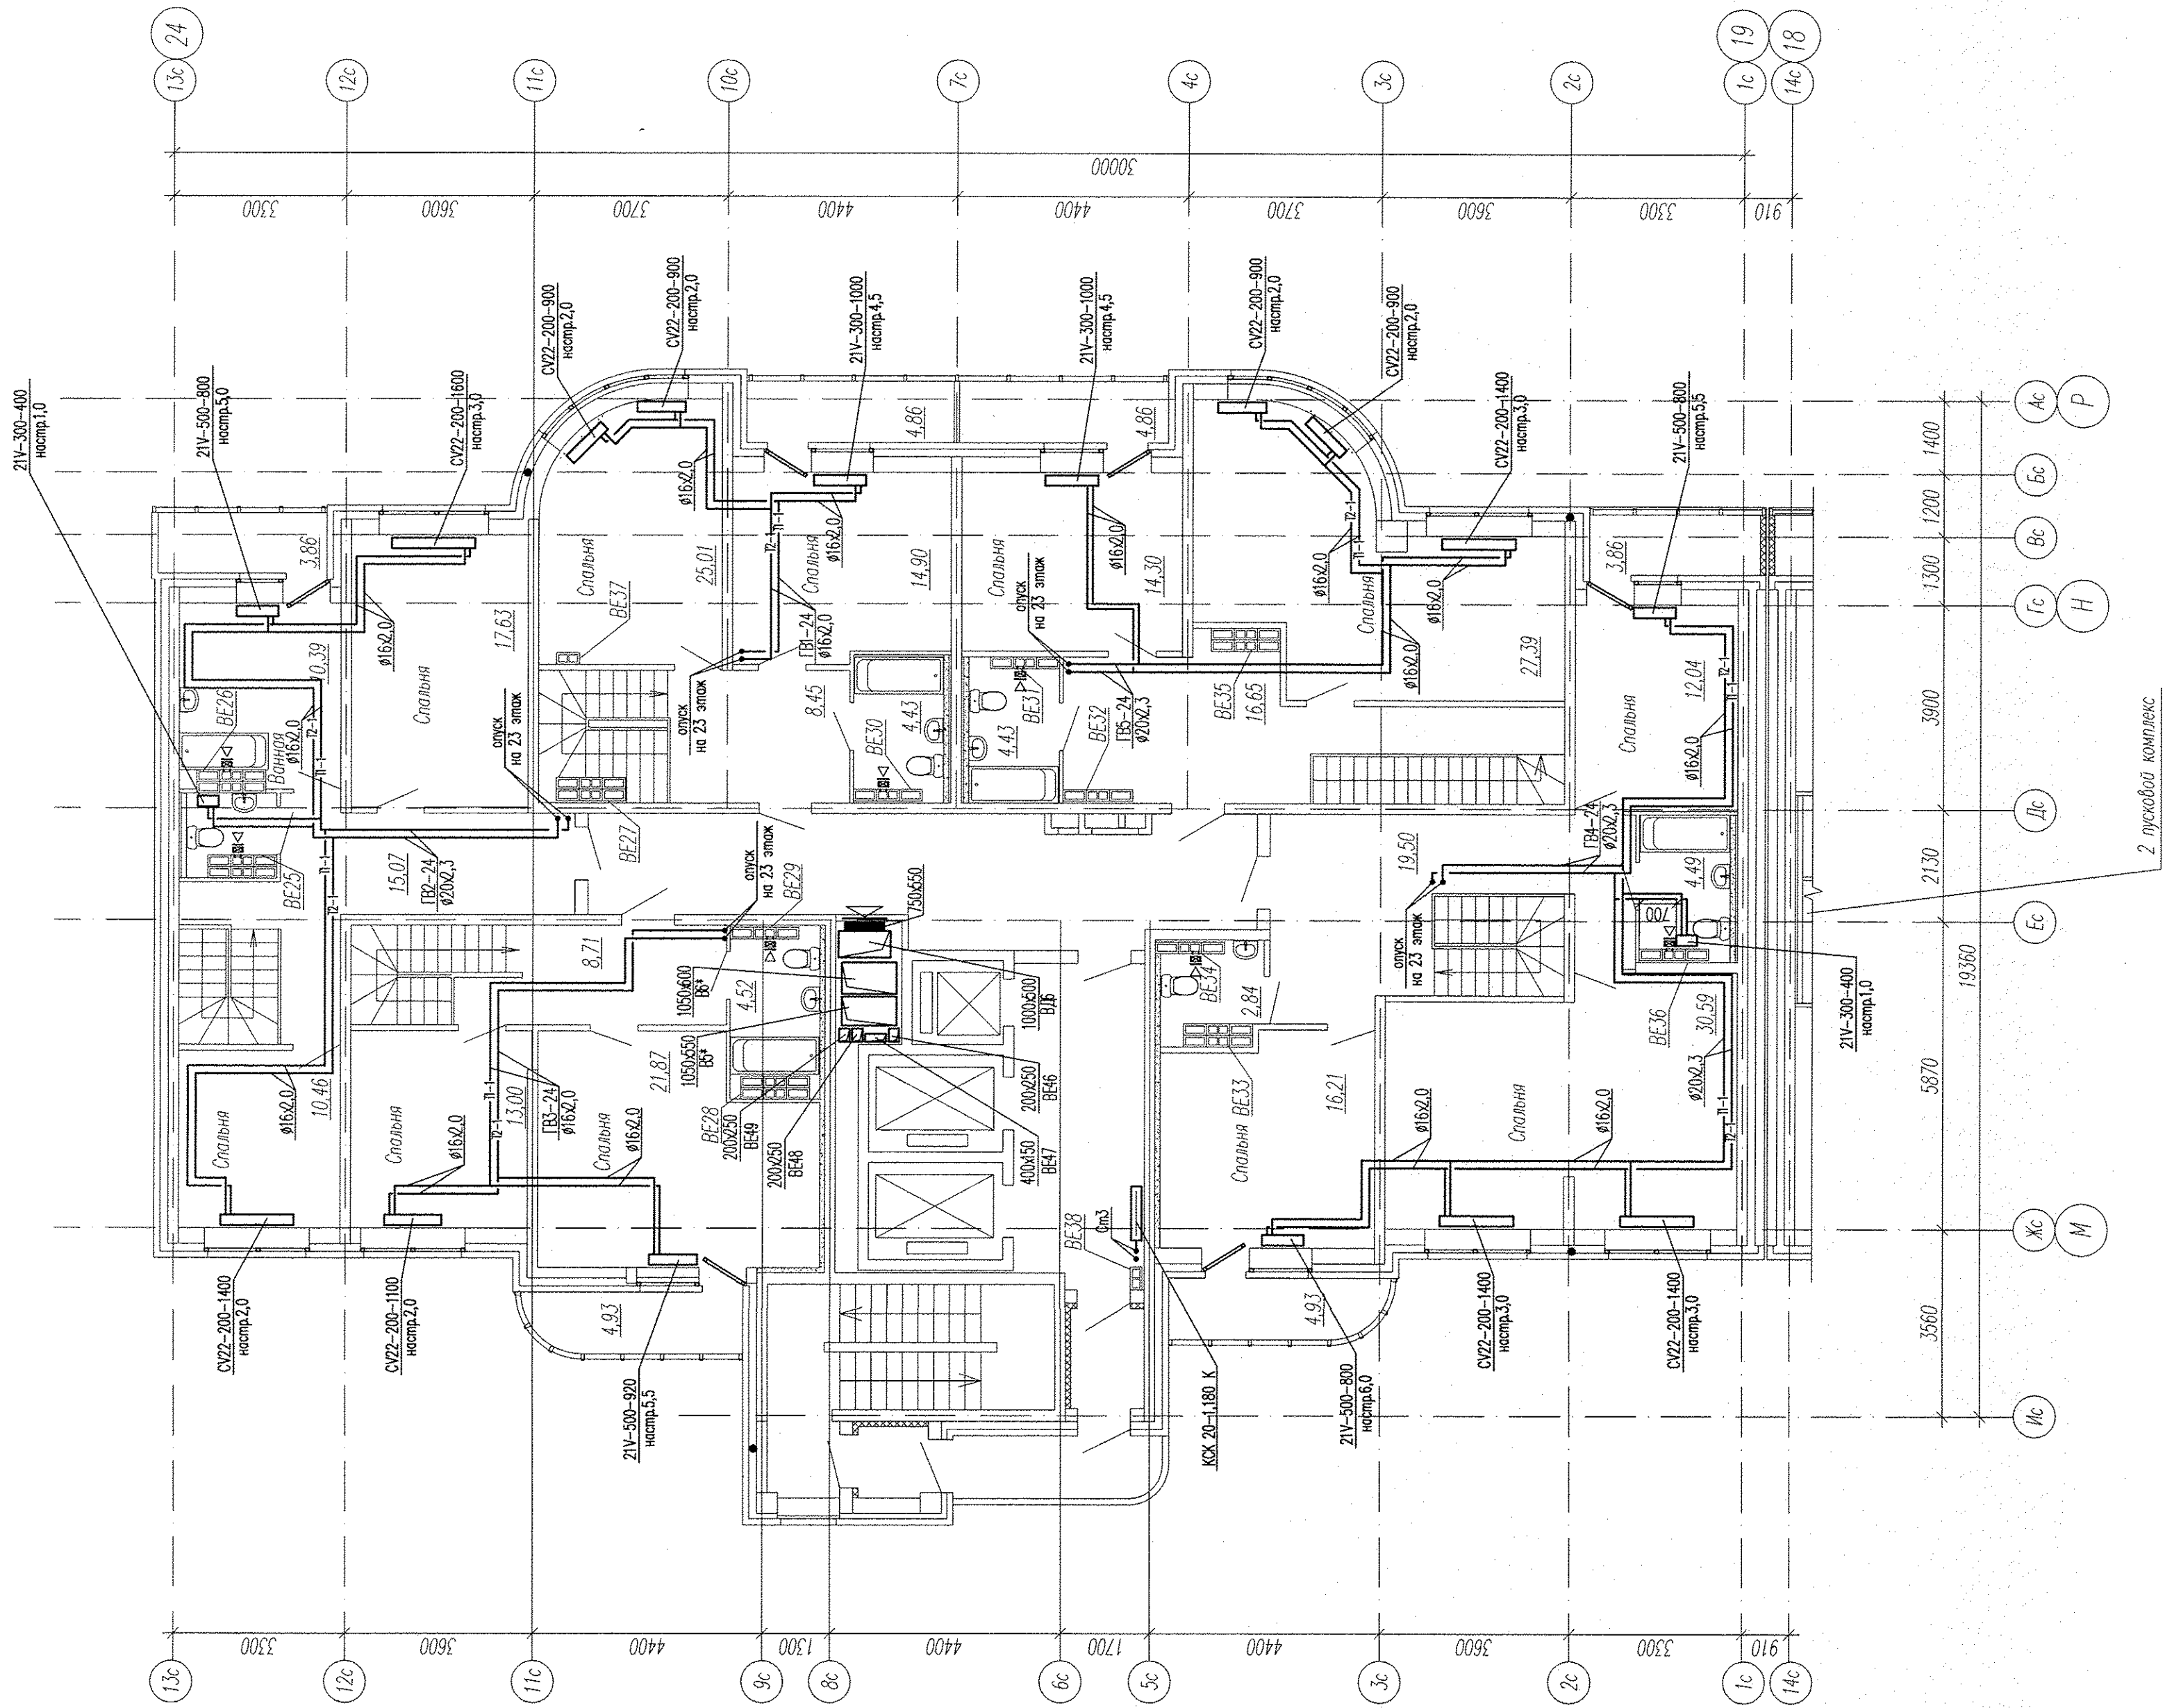

- Примечание:
1. В бетонах установить бытовые вентиляторы
 2. Системы са ** относятся к подземным объектам. Оборудование и воздуховоды, расположенные в жилом доме, упомянуты в данном комплекте чертежей
 3. Системы с ** относятся к мазуту. Оборудование и воздуховоды, расположенные в жилом доме, упомянуты в данном комплекте чертежей

АПУ2-126-1В-03-0В			
Минералогические жилые дома с нежилыми помещениями, приспособленными для размещения пожарной охраны, расположенной в зданиях улиц в Метро-Абсолютной-Особой в Челябинском районе в Екатеринбургской области			
Имя	Колонт.	Лист	Листов
Г.г. спец.	А.И.И.И.	Р	7
И.И.И.И.	Р.Р.Р.Р.	Жилое здание 1В	
Р.Р.Р.Р.	А.И.И.И.	Пусковой комплекс 3	
Р.Р.Р.Р.	А.И.И.И.	План 23, 24 этажа	
Р.Р.Р.Р.	А.И.И.И.	КОПИРОВАТЬ	