
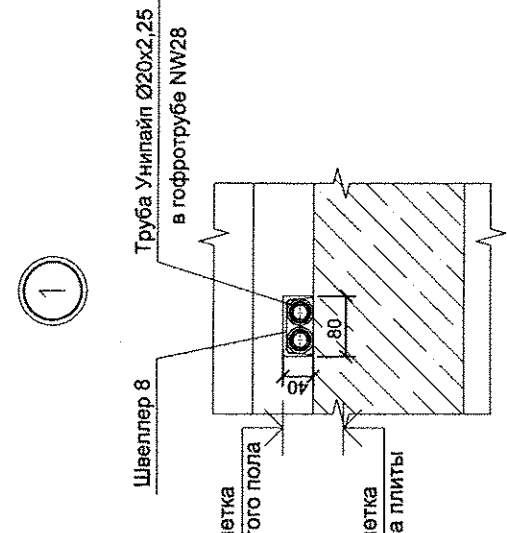


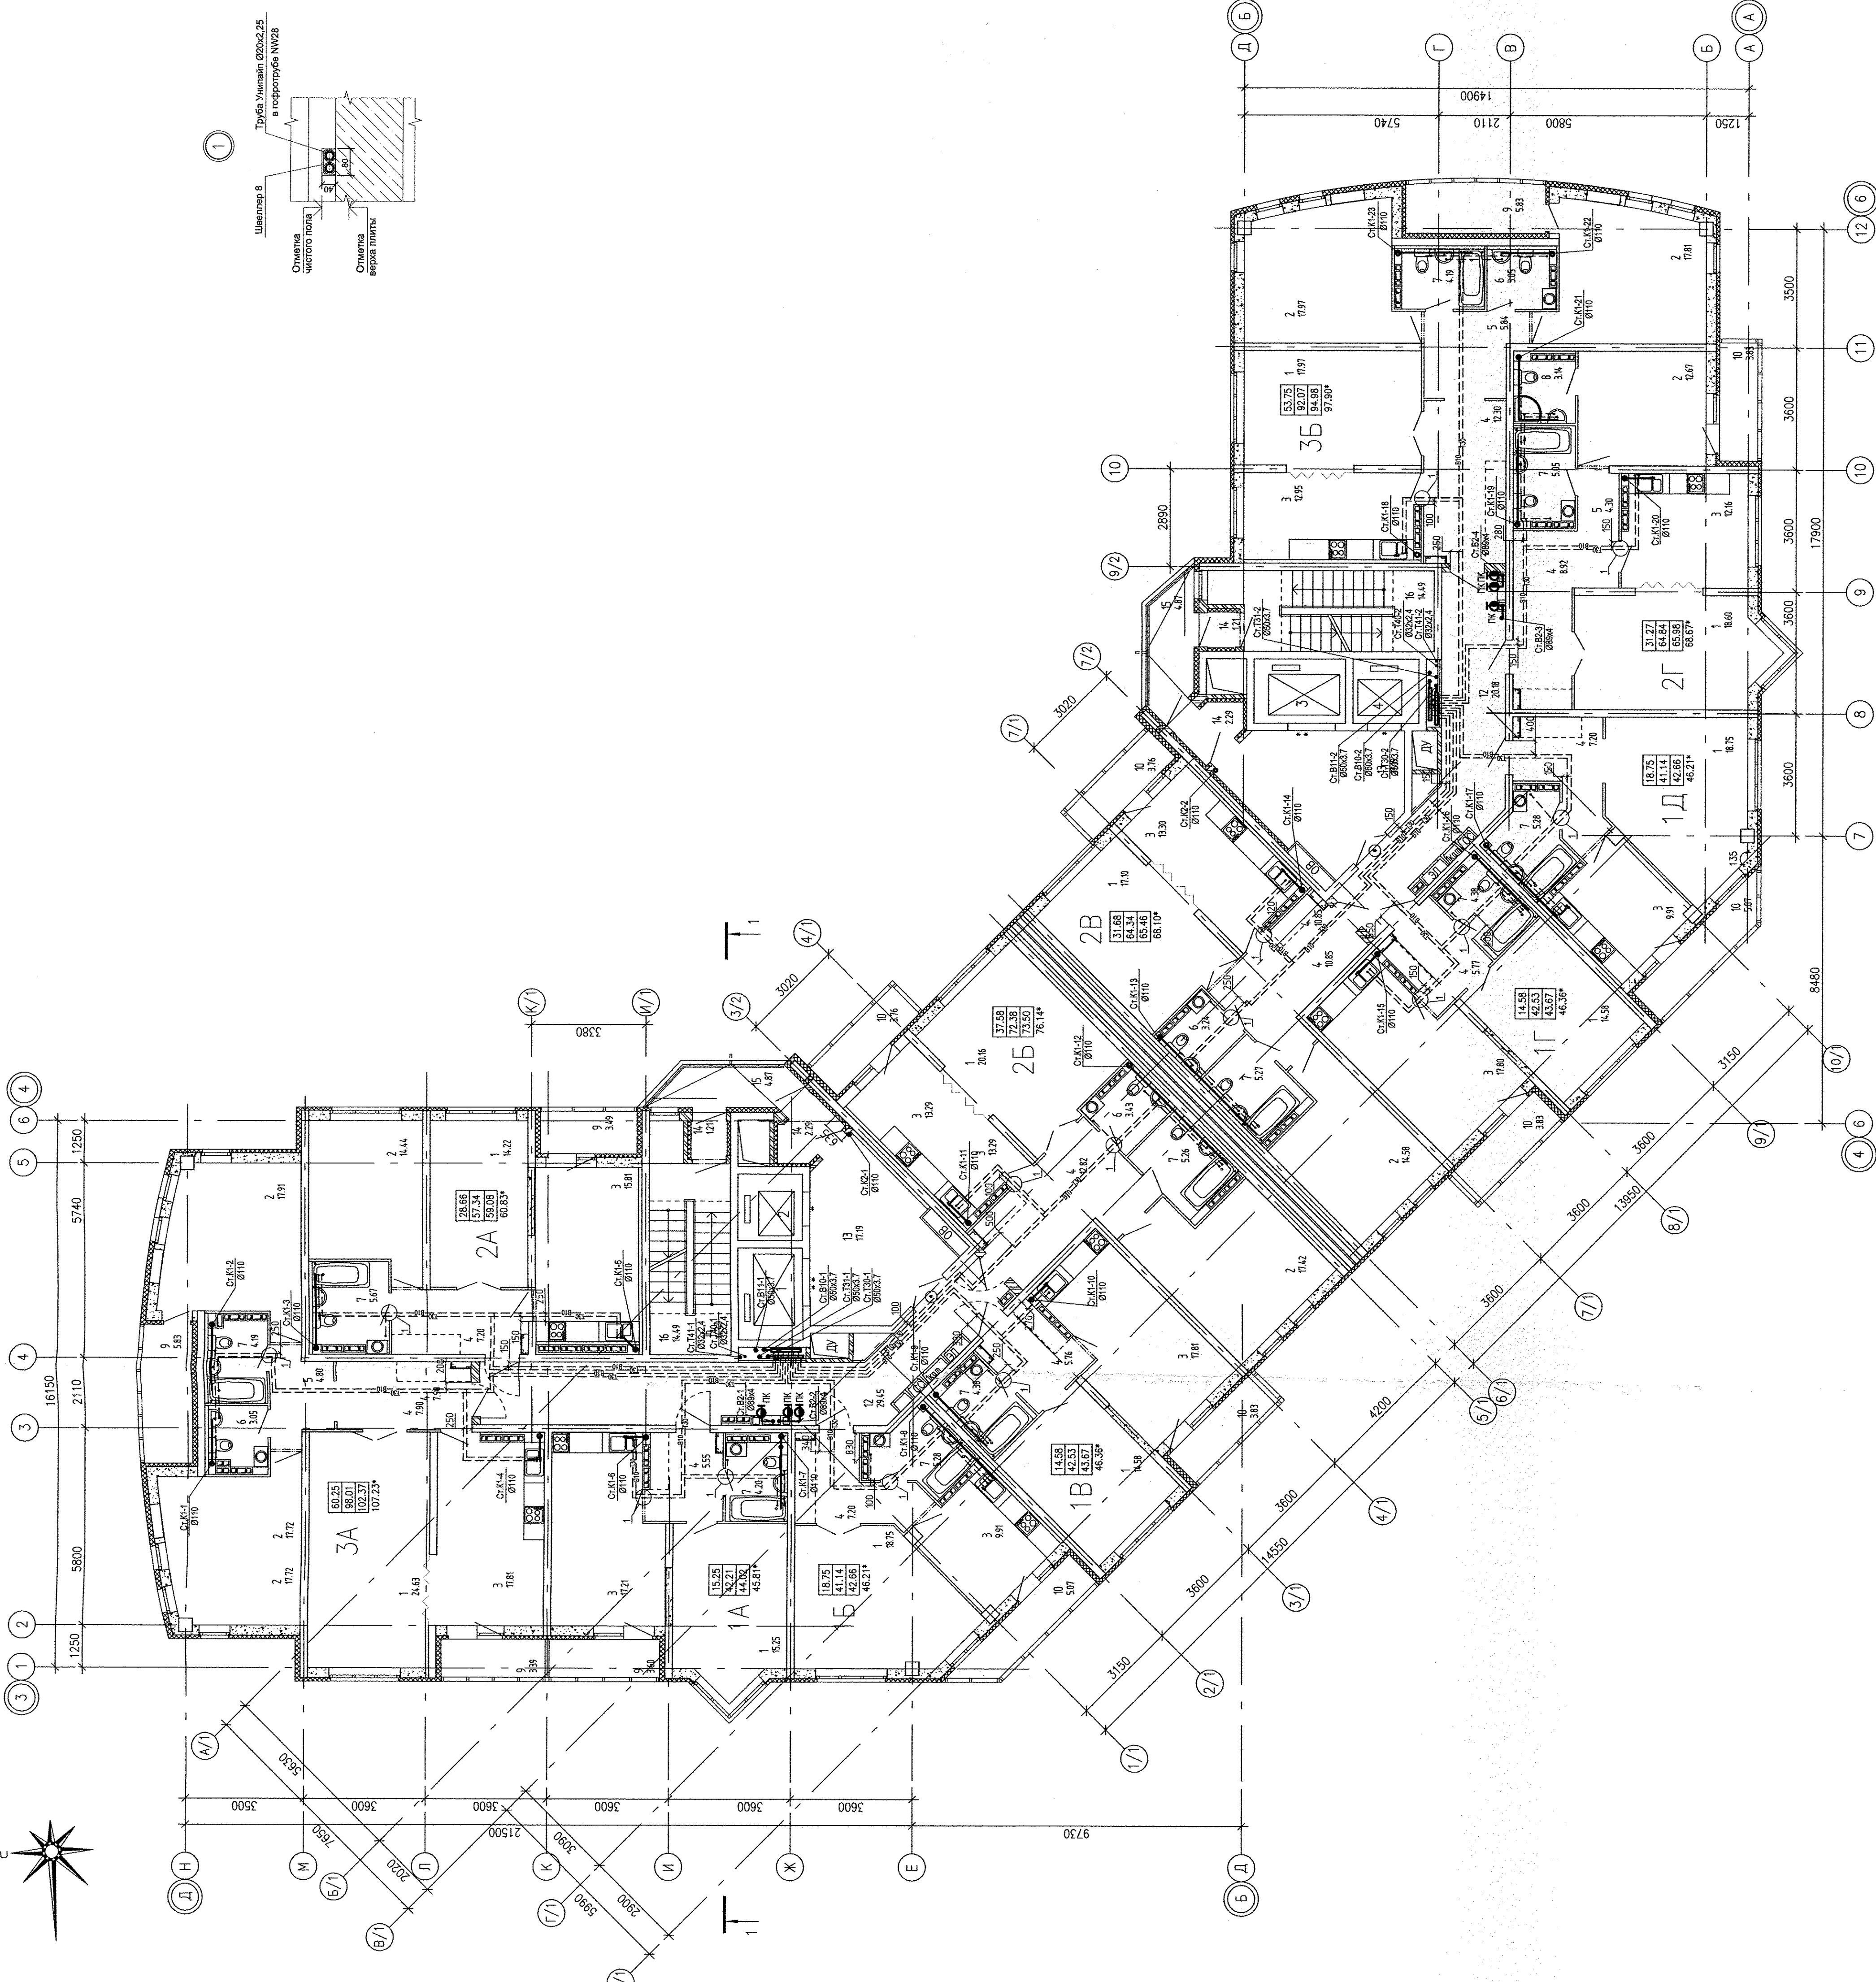

ЭКСПЛИКАЦИЯ ПОМЕЩЕНИЙ

Номер помеще-ния	Наименование	Площадь, м.2	Кат. помеще-ния
	Помещения квартир		
1	Гостиная	194.59	
2	Спальня	130.52	
3	Кухня	157.96	
4	Прихожая	91.47	
5	Коридор	14.94	
6	Сан. узел	12.77	
7	Ванная	53.15	
8	Душевая	3.14	
9	Лоджия	22.14	
10	Балкон	29.15	
11	Клосовая	-	
	Итого	709.83	
	Общедомовые помещения		
12	Коридор	49.63	
13	Лифтовая холл	34.38	
14	Тембур	7.00	
15	Переходная лоджия	9.74	
16	Лестничная клетка	28.98	
	Итого	129.73	

1. Прибыль канализационных стоков смотреть по плану 1-го этажа

АПУ.020-01-ВК			
Многоэтажный жилой дом с нежилыми помещениями на первом этаже и подземной автостоянкой в границах улиц Венерских Коммунаров – Киевской в Верх-Исетском районе г. Екатеринбурга			
Изм.	Кол.уч.	Лист	Всего листов
Разработка	Данченко	01.14	01.14
Проектирование	Решетникова	01.14	01.14
Гл. спец.	Горюхи	01.14	01.14
ГАП			
19 – этажный жилой дом			
План 8 этажа			
АО «КОРПОРАЦИЯ АТОМСТРОЙКОМПЛЕКС»			