


ИВ. Н. ПОДЛ. ПОДПИСЬ И ДОТ. ВЗР. ИВ. Н.

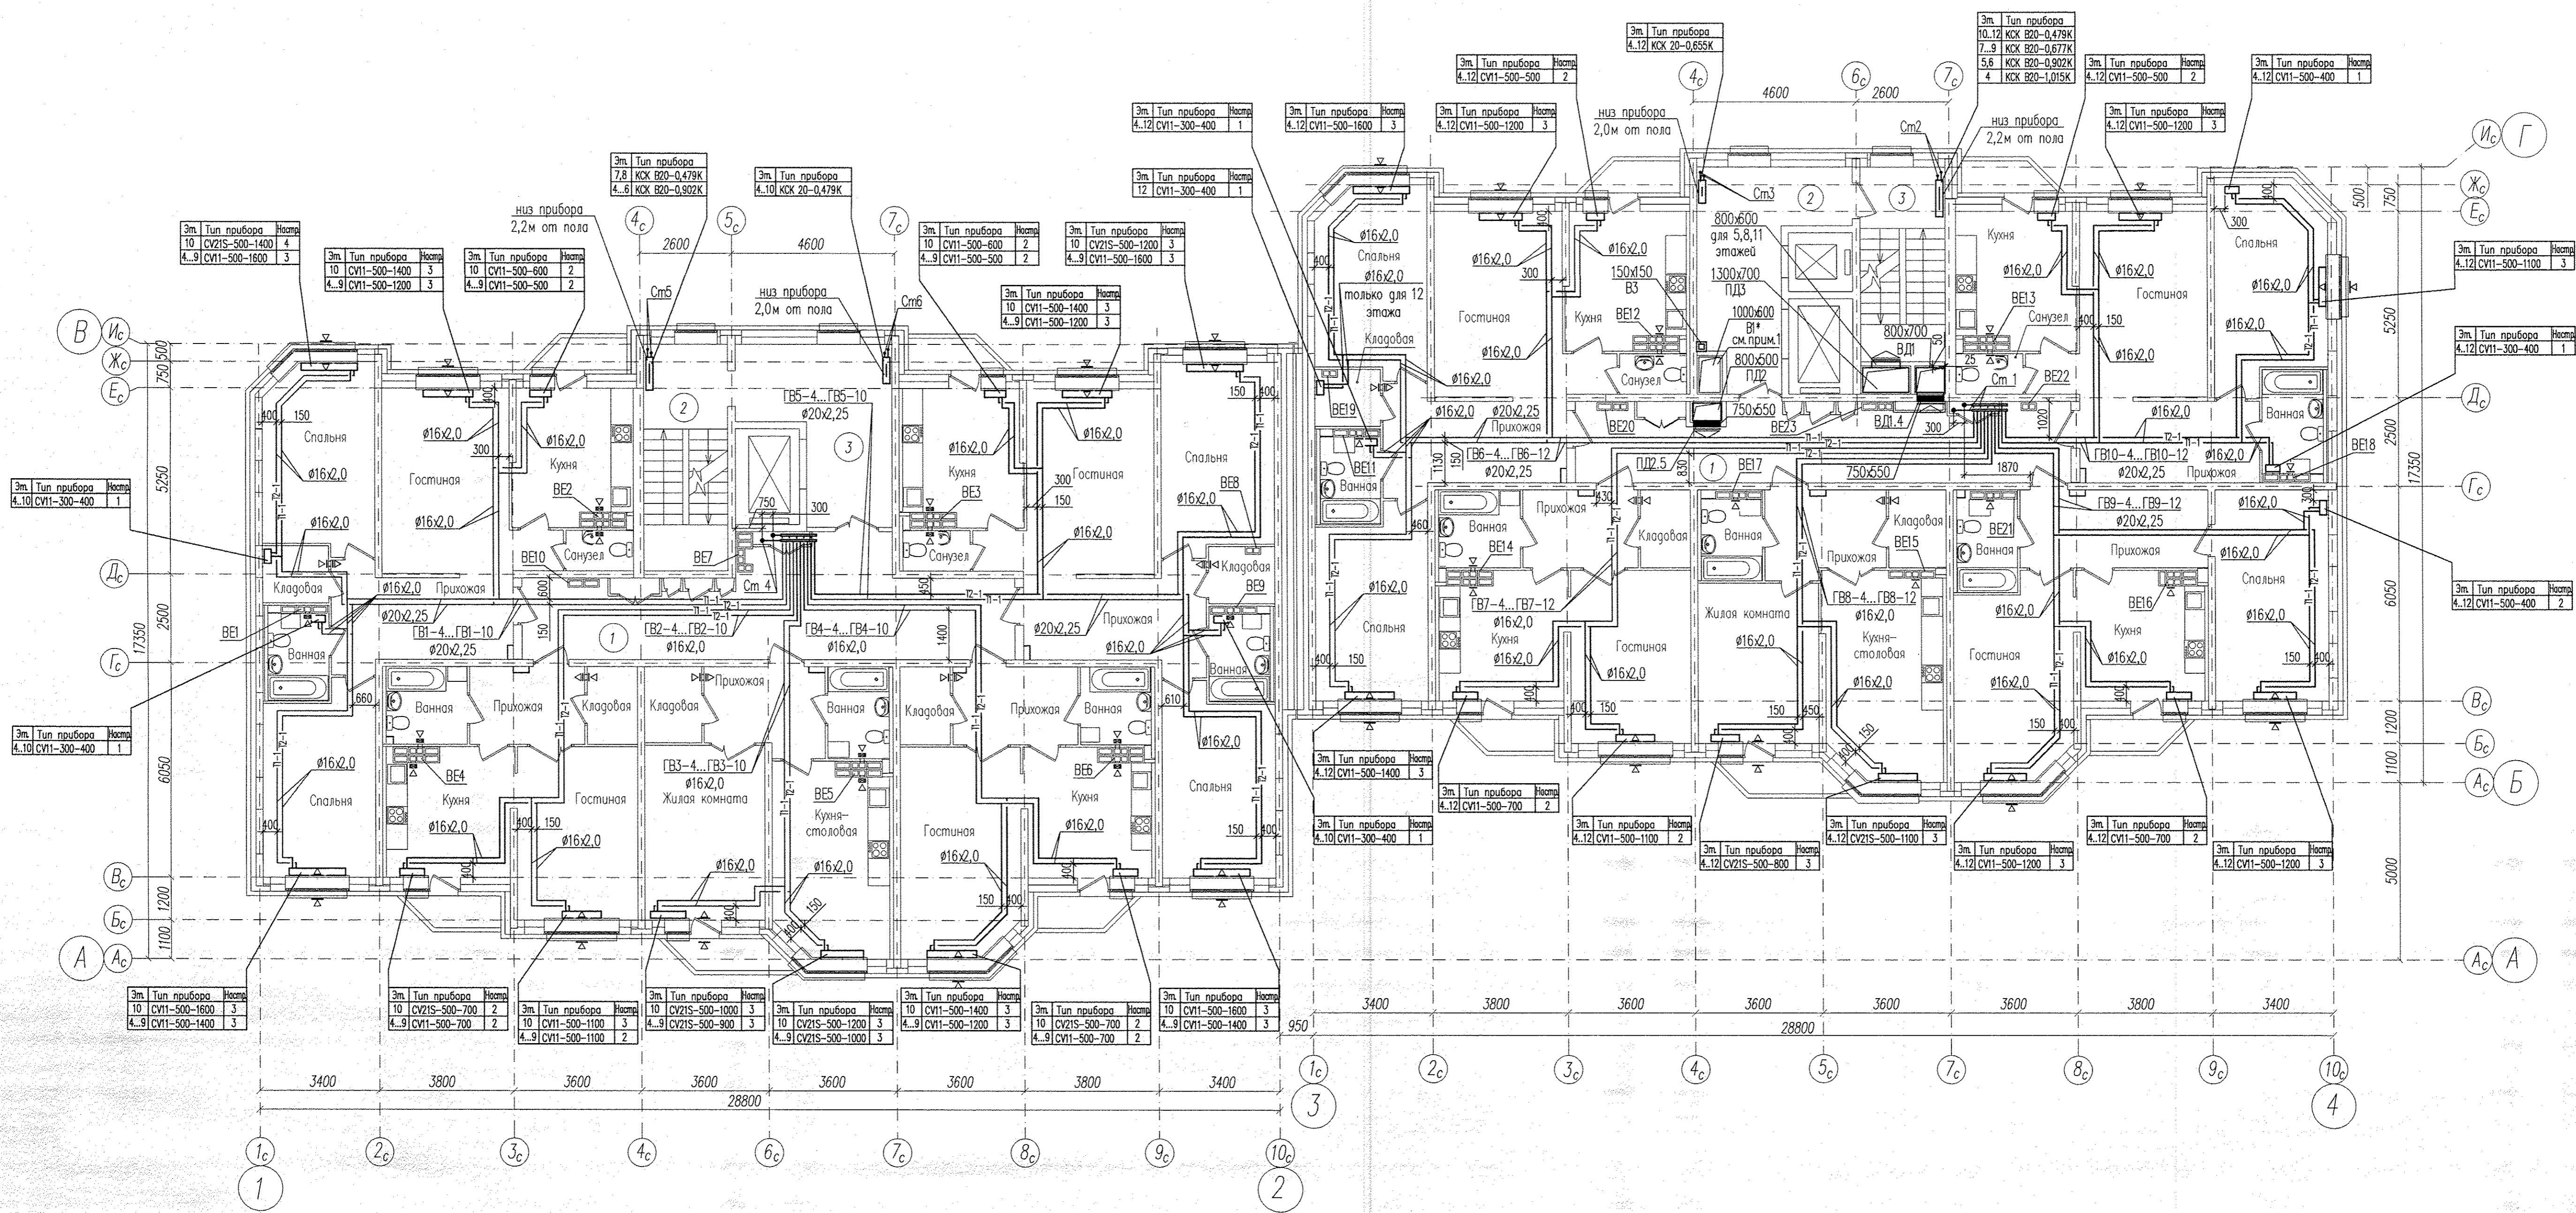

Экспликация помещений 4.10 этажей секции в осях 1-2

№ пом.	Наименование	Площ м <sup>2</sup>	Кол-во пом.
1	Коридор межквартирный	34,60	
2	Лестница ЛВ1 (тип Л1)	15,23	
3	Лифтовый холл	16,80	

Экспликация помещений 4.12 этажей секции в осях 3-4

№ пом.	Наименование	Площ м <sup>2</sup>	Кол-во пом.
1	Коридор межквартирный	28,01	
2	Лестница ЛВ2 (тип Н2)	13,00	
3	Лифтовый холл	17,60	

- Примечания:
- Данную систему см. в отдельном комплекте чертежей при условии согласования строительства погребной обстановки;
  - В вентканалах 4.8 этаж секции в осях 1-2 и 4.12 этаж секции в осях 3-4 установить решетки ВР 120x200(н);
  - В вентканалах 9,10 этаж секции в осях 1-2 вместо решеток установить битовые вентиляторы В1;
  - В кладовых установить переточные решетки ВР 120x200(н), отск. низа 2,4м от пола;
  - В верхней импост открываемой створки окна и балконной двери в жилых комнатах установить приточные клапаны Air-Box Comfort.

АПУ2-150-08-0В					Минусовская зона со встроенно-приставными помещениями и встроенной ступицей здания государственного назначения, распределительного пункта, трансформаторной подстанции, дренажные насосы, стиральная машина, бытовая техника, сантехническое оборудование, системы кондиционирования воздуха, системы отопления, горячего водоснабжения, системы противопожарной защиты в границах участка Кронштадт-Борис-Курортской-Куньинская-Трапезная Рабочая в Ореховском районе г. Екатеринбург III очередь строительства			
Изм.	Код изм.	Лист	№ док.	Подпись	Дата	Страна	Лист	Листов
Разработал	Бабенко				27.06.16	Жилой дом №8	Р	6
Проверил	Явтушкин				27.06.16			
Гл. спец.	Ашманин				27.06.16			
Н. контр.	Кармизина				27.06.16	План 4.10 этаж секции в осях 1-2, план 4.12 этаж секции в осях 3-4	3А0	"Корпорация "Атомстройкомплекс"