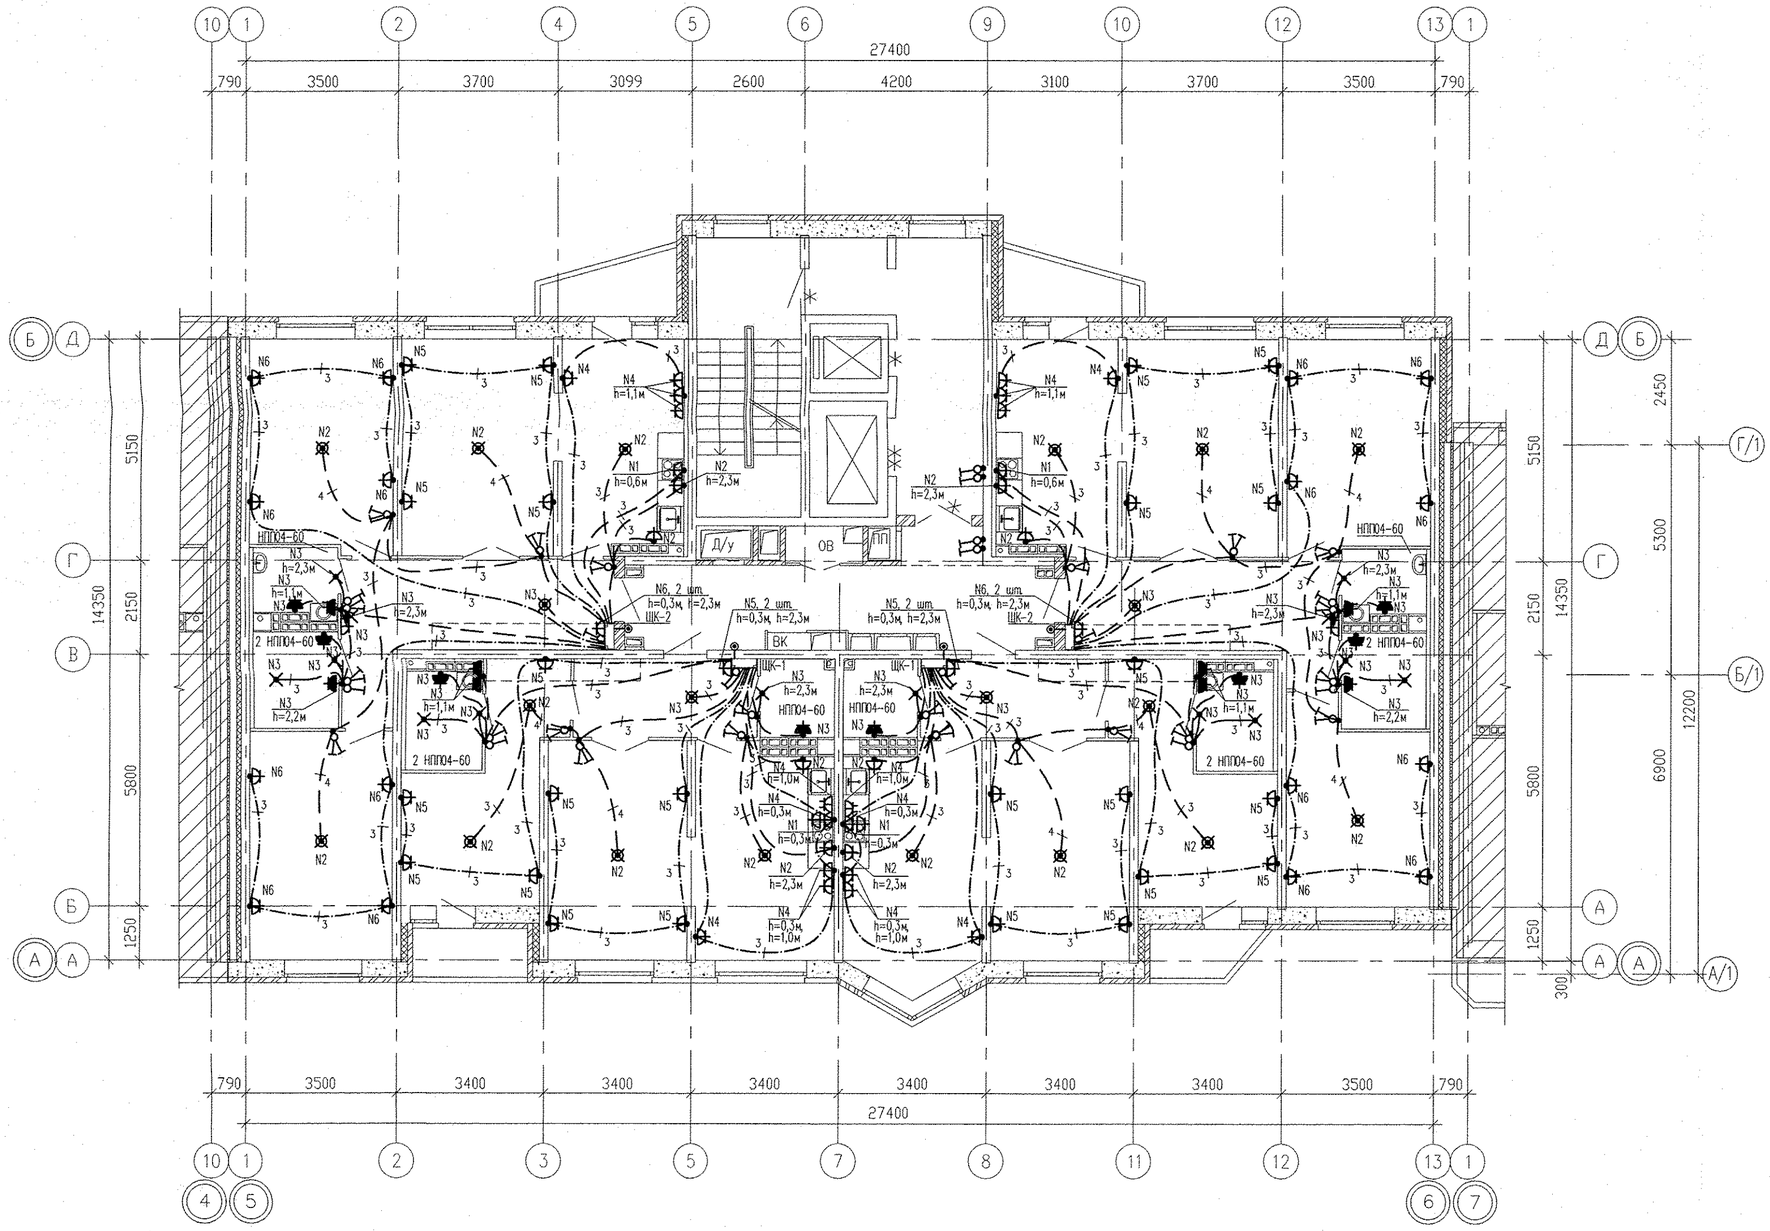

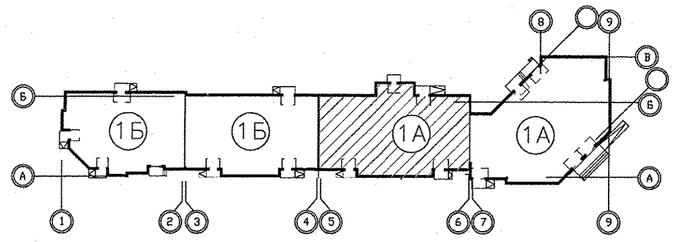

Экспликация помещений
(на 1 этаж)

Номер помещения	Наименование	Площадь, м2	Кат. помещения
	Помещения квартир		
1	Гостиная	68,42	
2	Спальная	91,96	
3	Кухня	59,33	
4	Прихожая	43,64	
5	Ванная	16,32	
6	Санузел	11,92	
7	Балкон	9,42	
8	Лоджия	2,98	
	Итого	303,99	
	Общедомовые помещения		
9	Лифтовой холл	16,13	
10	Межквартирный коридор	18,59	
11	Незадымляемая лестничная клетка	15,66	
ИТОГО	площадь общедомовых помещений:	50,38	

Примечания:
1. Электроосвещение и кабельные трассы в МОП см. лист 20

Изм.	Кол.уч.	Лист	N док.	Подпись	Дата
1	–	Нов.	189–16		07.16

АПУ.031–01А–ЭЛ

Жилой комплекс со встроенными объектами общественного назначения и подземной автостоянкой в квартале улиц Бакинских Комиссаров–Калинина–Уральских рабочих–пер.Сосновый в Орджоникидзевском районе г. Екатеринбурга

Разраб.	Кокоулин	06.16
Проверил	Бунтури	06.16
Глав. спец.	Бодроба	06.16
ГАП	Чирков	06.16

Пусковой комплекс 1.
Многосекционный жилой дом N 1.
11–14–этажная блок–секция 1А

Стадия	Лист	Листов
Р	40	

План 10 этажа в осях 5–6.
Расположение электрических сетей.

ЗАО КОРПОРАЦИЯ АТОМСТРОЙКОМПЛЕКС

Формат А2

СОГЛАСОВАНО
ОВ 06.16 Гущин
06.16
06.16
ВК Решетникова
СС Чихик
АР Сэсльк

06.16

Взам. инв.N
Подпись и дата
Инв.N подл.