

Экспликация помещений

Номер помещения	Наименование	Площадь, м2	Кат. помещения
	Помещения квартир		
1	Гостиная	200.0	
2	Кухня	118.2	
3	Спальня	262.2	
4	Прихожая	103.1	
5	Ванная	46.1	
6	Сан. узел	12.1	
7	Коридор	52.6	
8	Кладовая	18.8	
9	Душевая	5.9	
10	Балкон	13.8	
11	Лоджия	16.3	
	Общедомовые помещения		
12	Коридор	12.1	
13	Лифтовой холл	13.3	
14	Коридор	45.9	
15	Лестничная клетка	27.8	
16	Помещение мусоропровода	2.3	

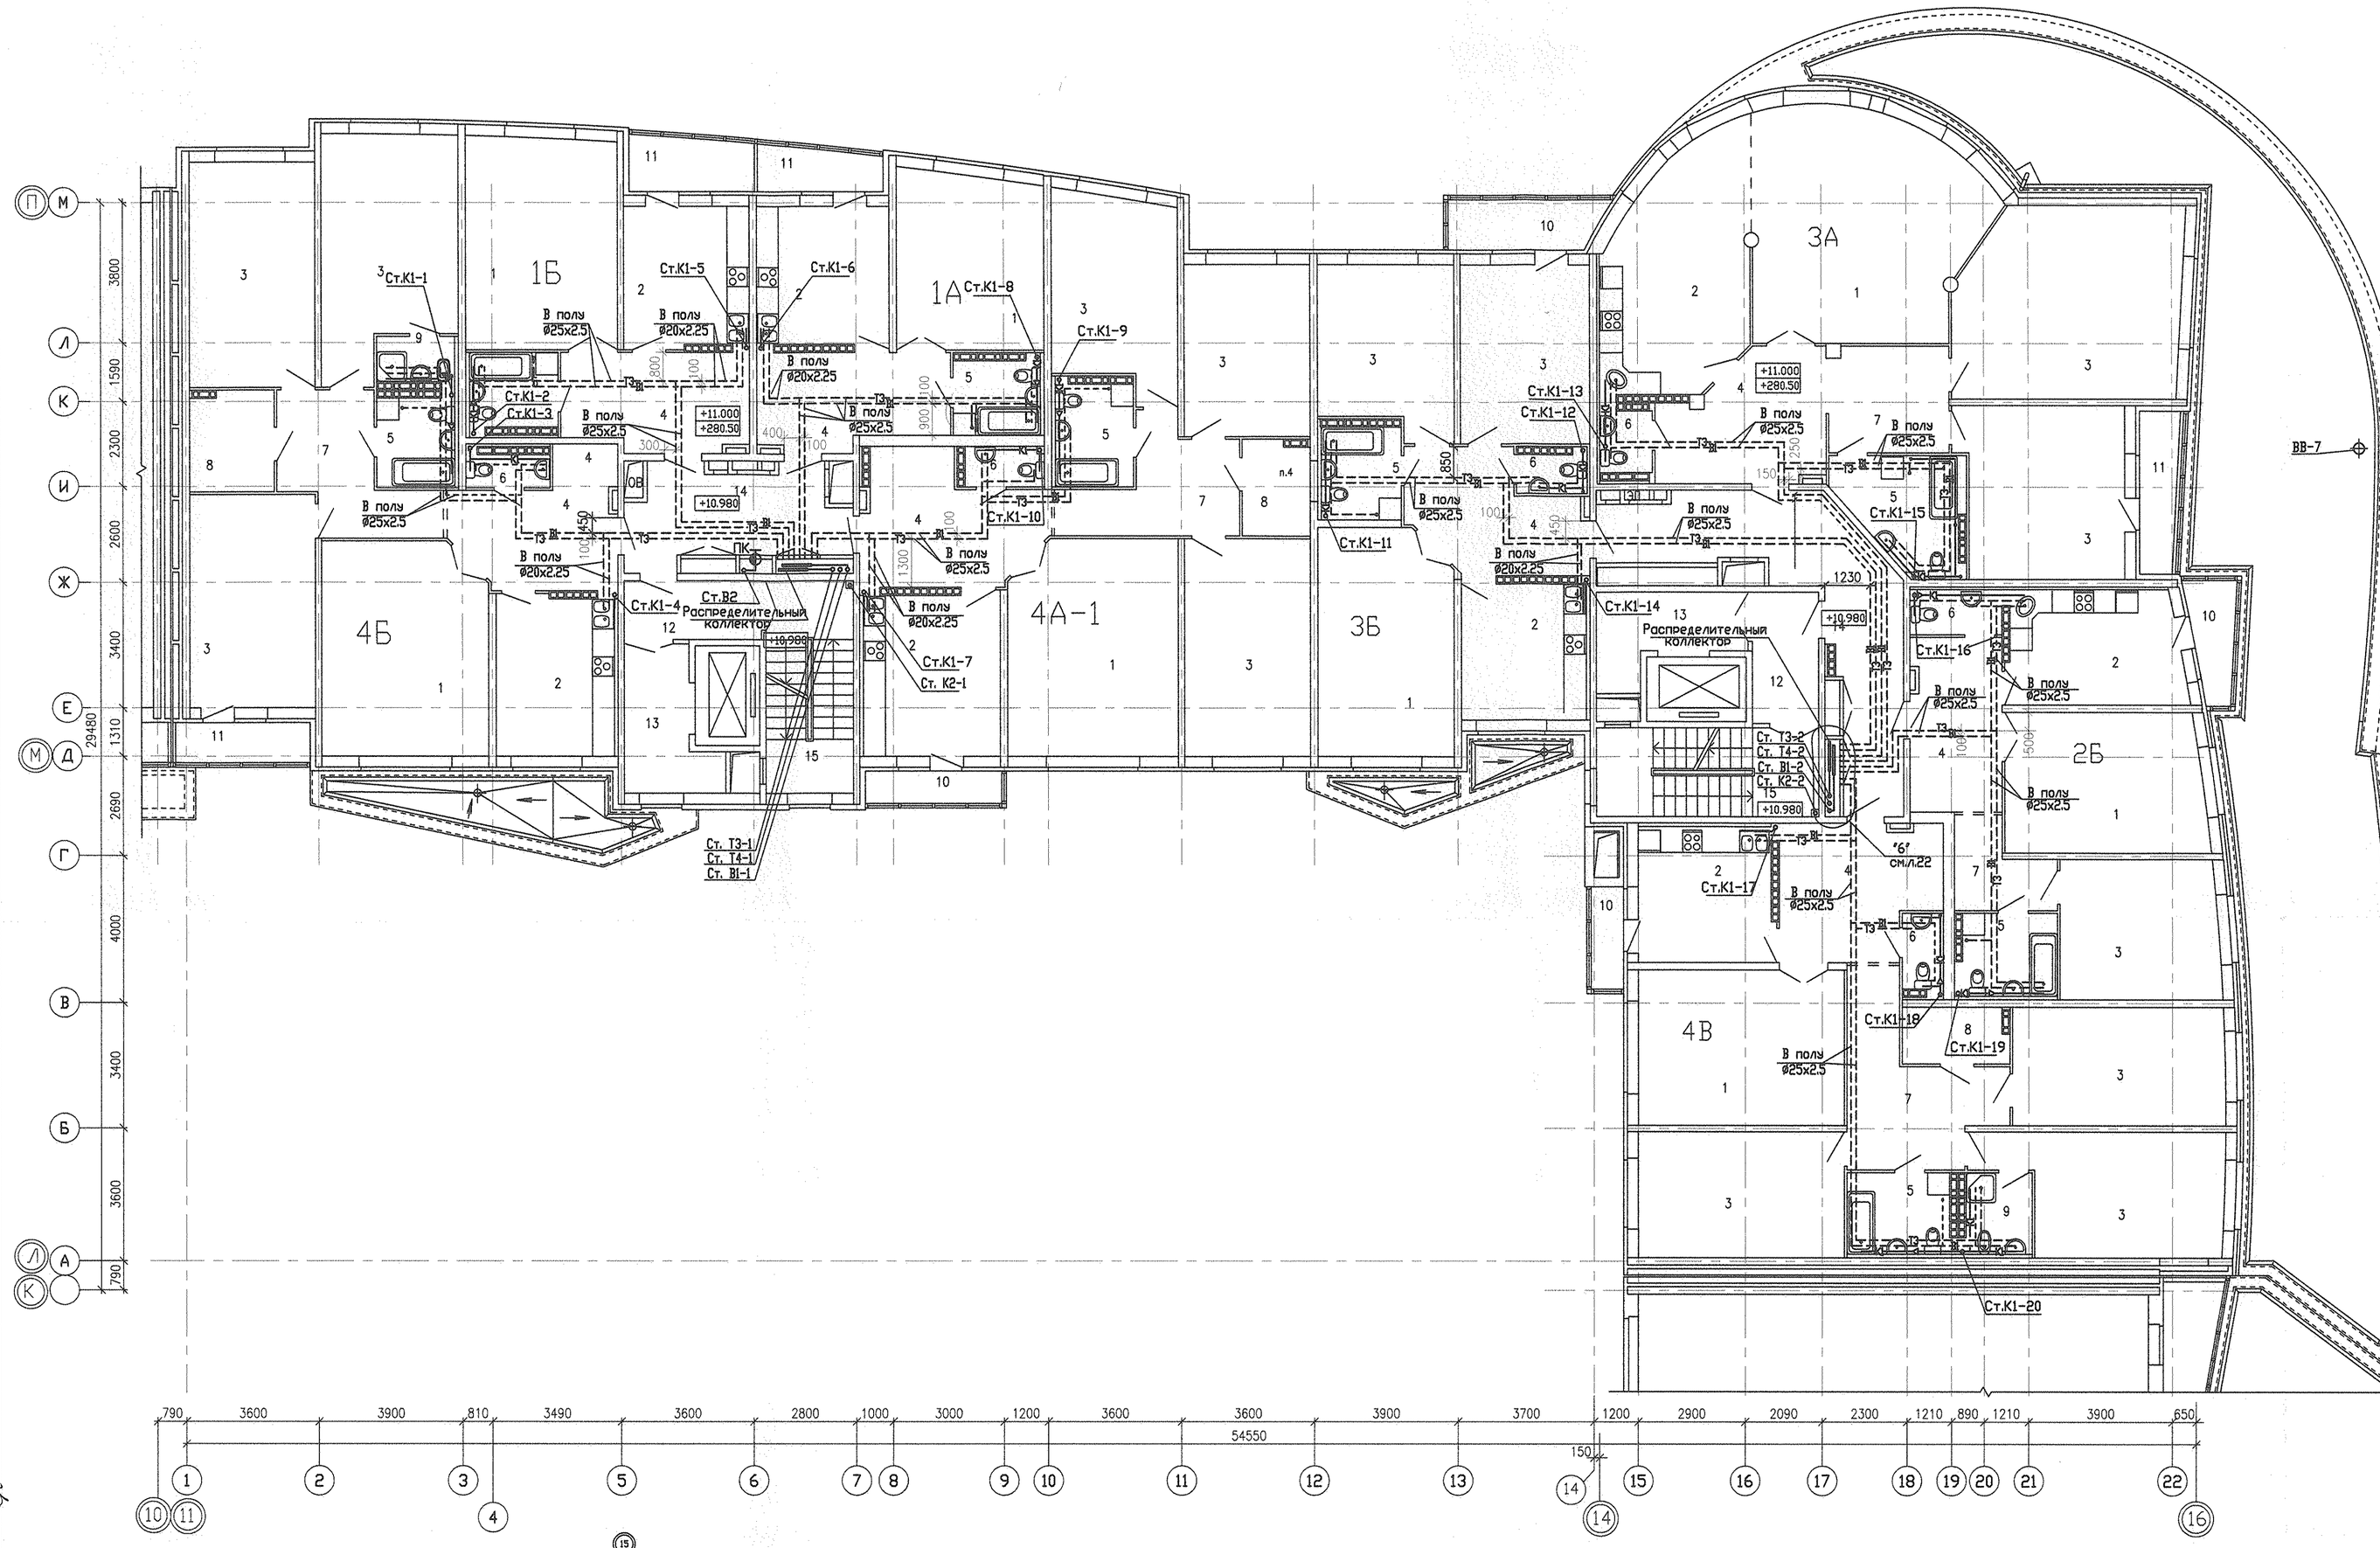

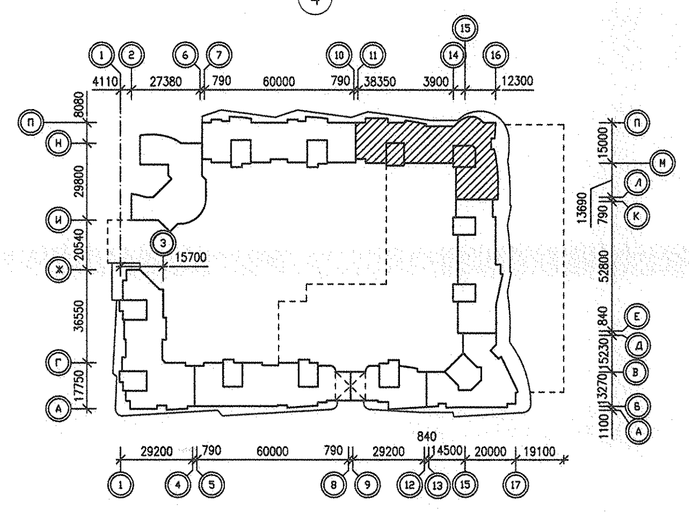

СОГЛАСОВАНО

ОВ	Пашаева	
СС	Чижик	
ЭЛ	Синичкова	
АР	Долгих	

Инв. N подл.	Подпись и дата	Взам. инв. N	Изм.	Кол.уч.	Лист	N док.	Подпись	Дата

АКБ.122-01В-ВК

Жилые дома повышенной этажности с офисно-торговыми помещениями, пристроенным детским садом и подземным паркингом по улице Московской-Кувайшева-Шефкмана в Ленинском районе г. Екатеринбурга

11-12 этажный двухсекционный жилой дом

Стадия	Лист	Листов
Р	7	

Г А П	Гаранин	07.11
Гл.спец	Курчавова	07.11
Проверил	Курчавова	07.11
Разработал	Калачев	07.11

План 3-4 этажей

ЗАО КОРПОРАЦИЯ АТОМСТРОЙКОМПЛЕКС