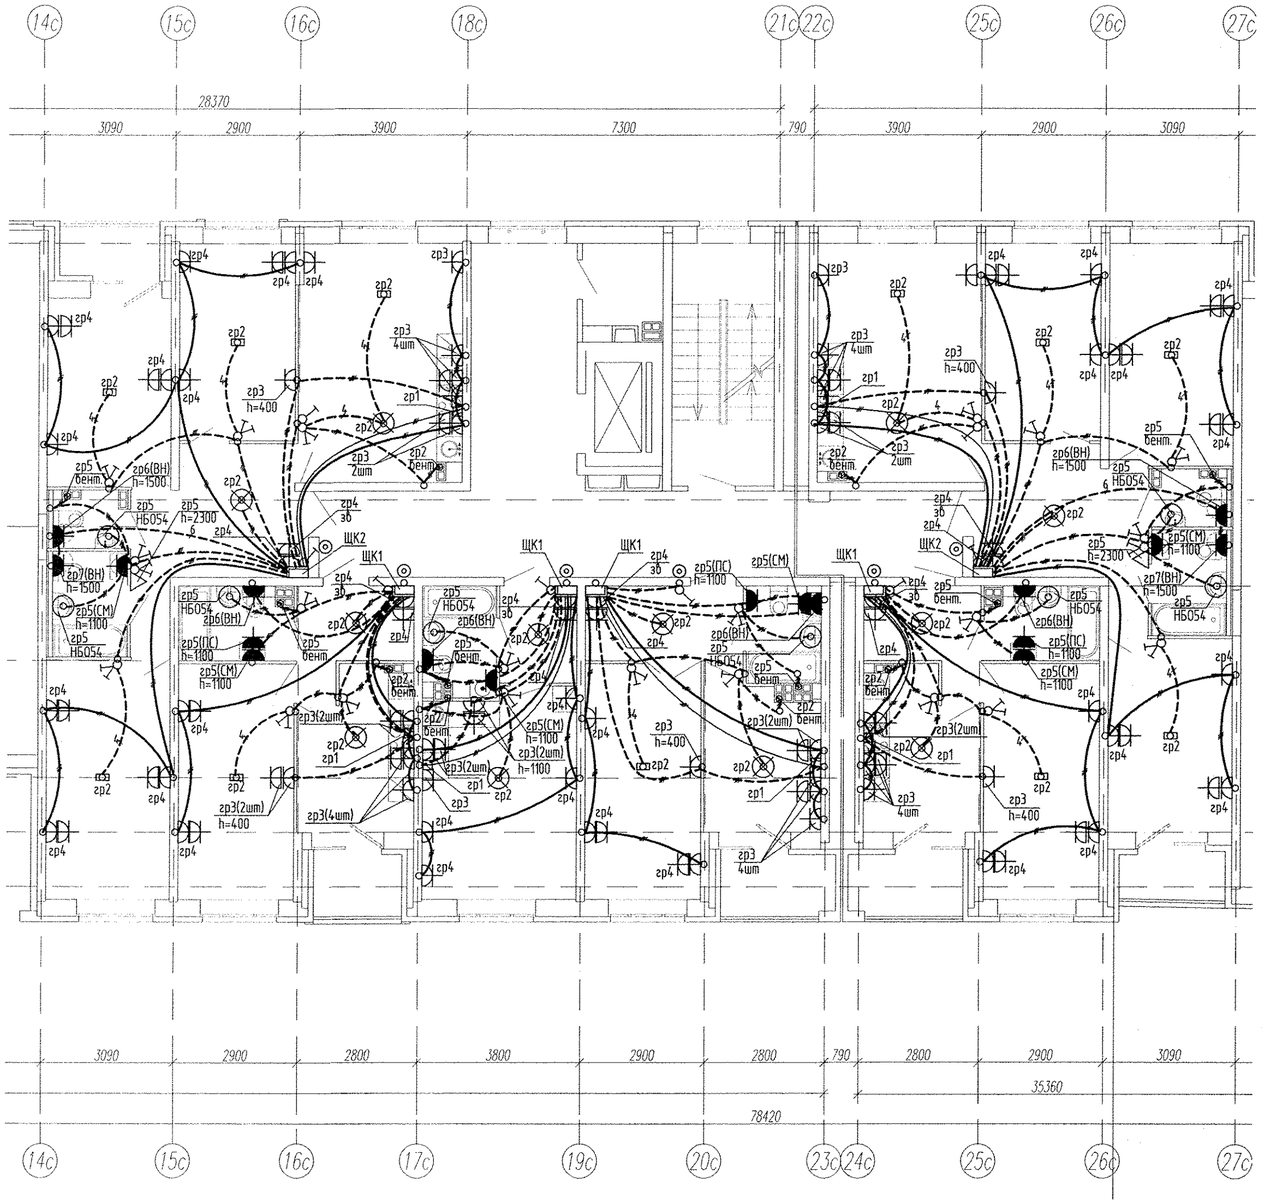


						АПУ2-160-13-00-ЭЛ	
						Многоэтажная жилая застройка в районе улиц Суходольской-Тенистой-Верхнеуфалейской-Хрустальногорской в Верх-Исетском районе г.Екатеринбурга. Участок 26	
Изм.	Кол.уч.	Лист	№ док.	Подпись	Дата		
Разраб.		Завьялова			09.17	Жилой дом №13. Секция Б	Стадия: Р; Лист: 18; Листов:
Провер.		Гонтаренко			09.17		
Гл. спец.		Гонтаренко			09.17		
Н.контр.		Кармазина			09.17	План 3 этажа. Расположение сетей электрооборудования квартир	АО "Корпорация "Атомстройкомплекс"

Взам. инв. N | Подпись и дата | Инв. N подл.

Копировал

Формат А2