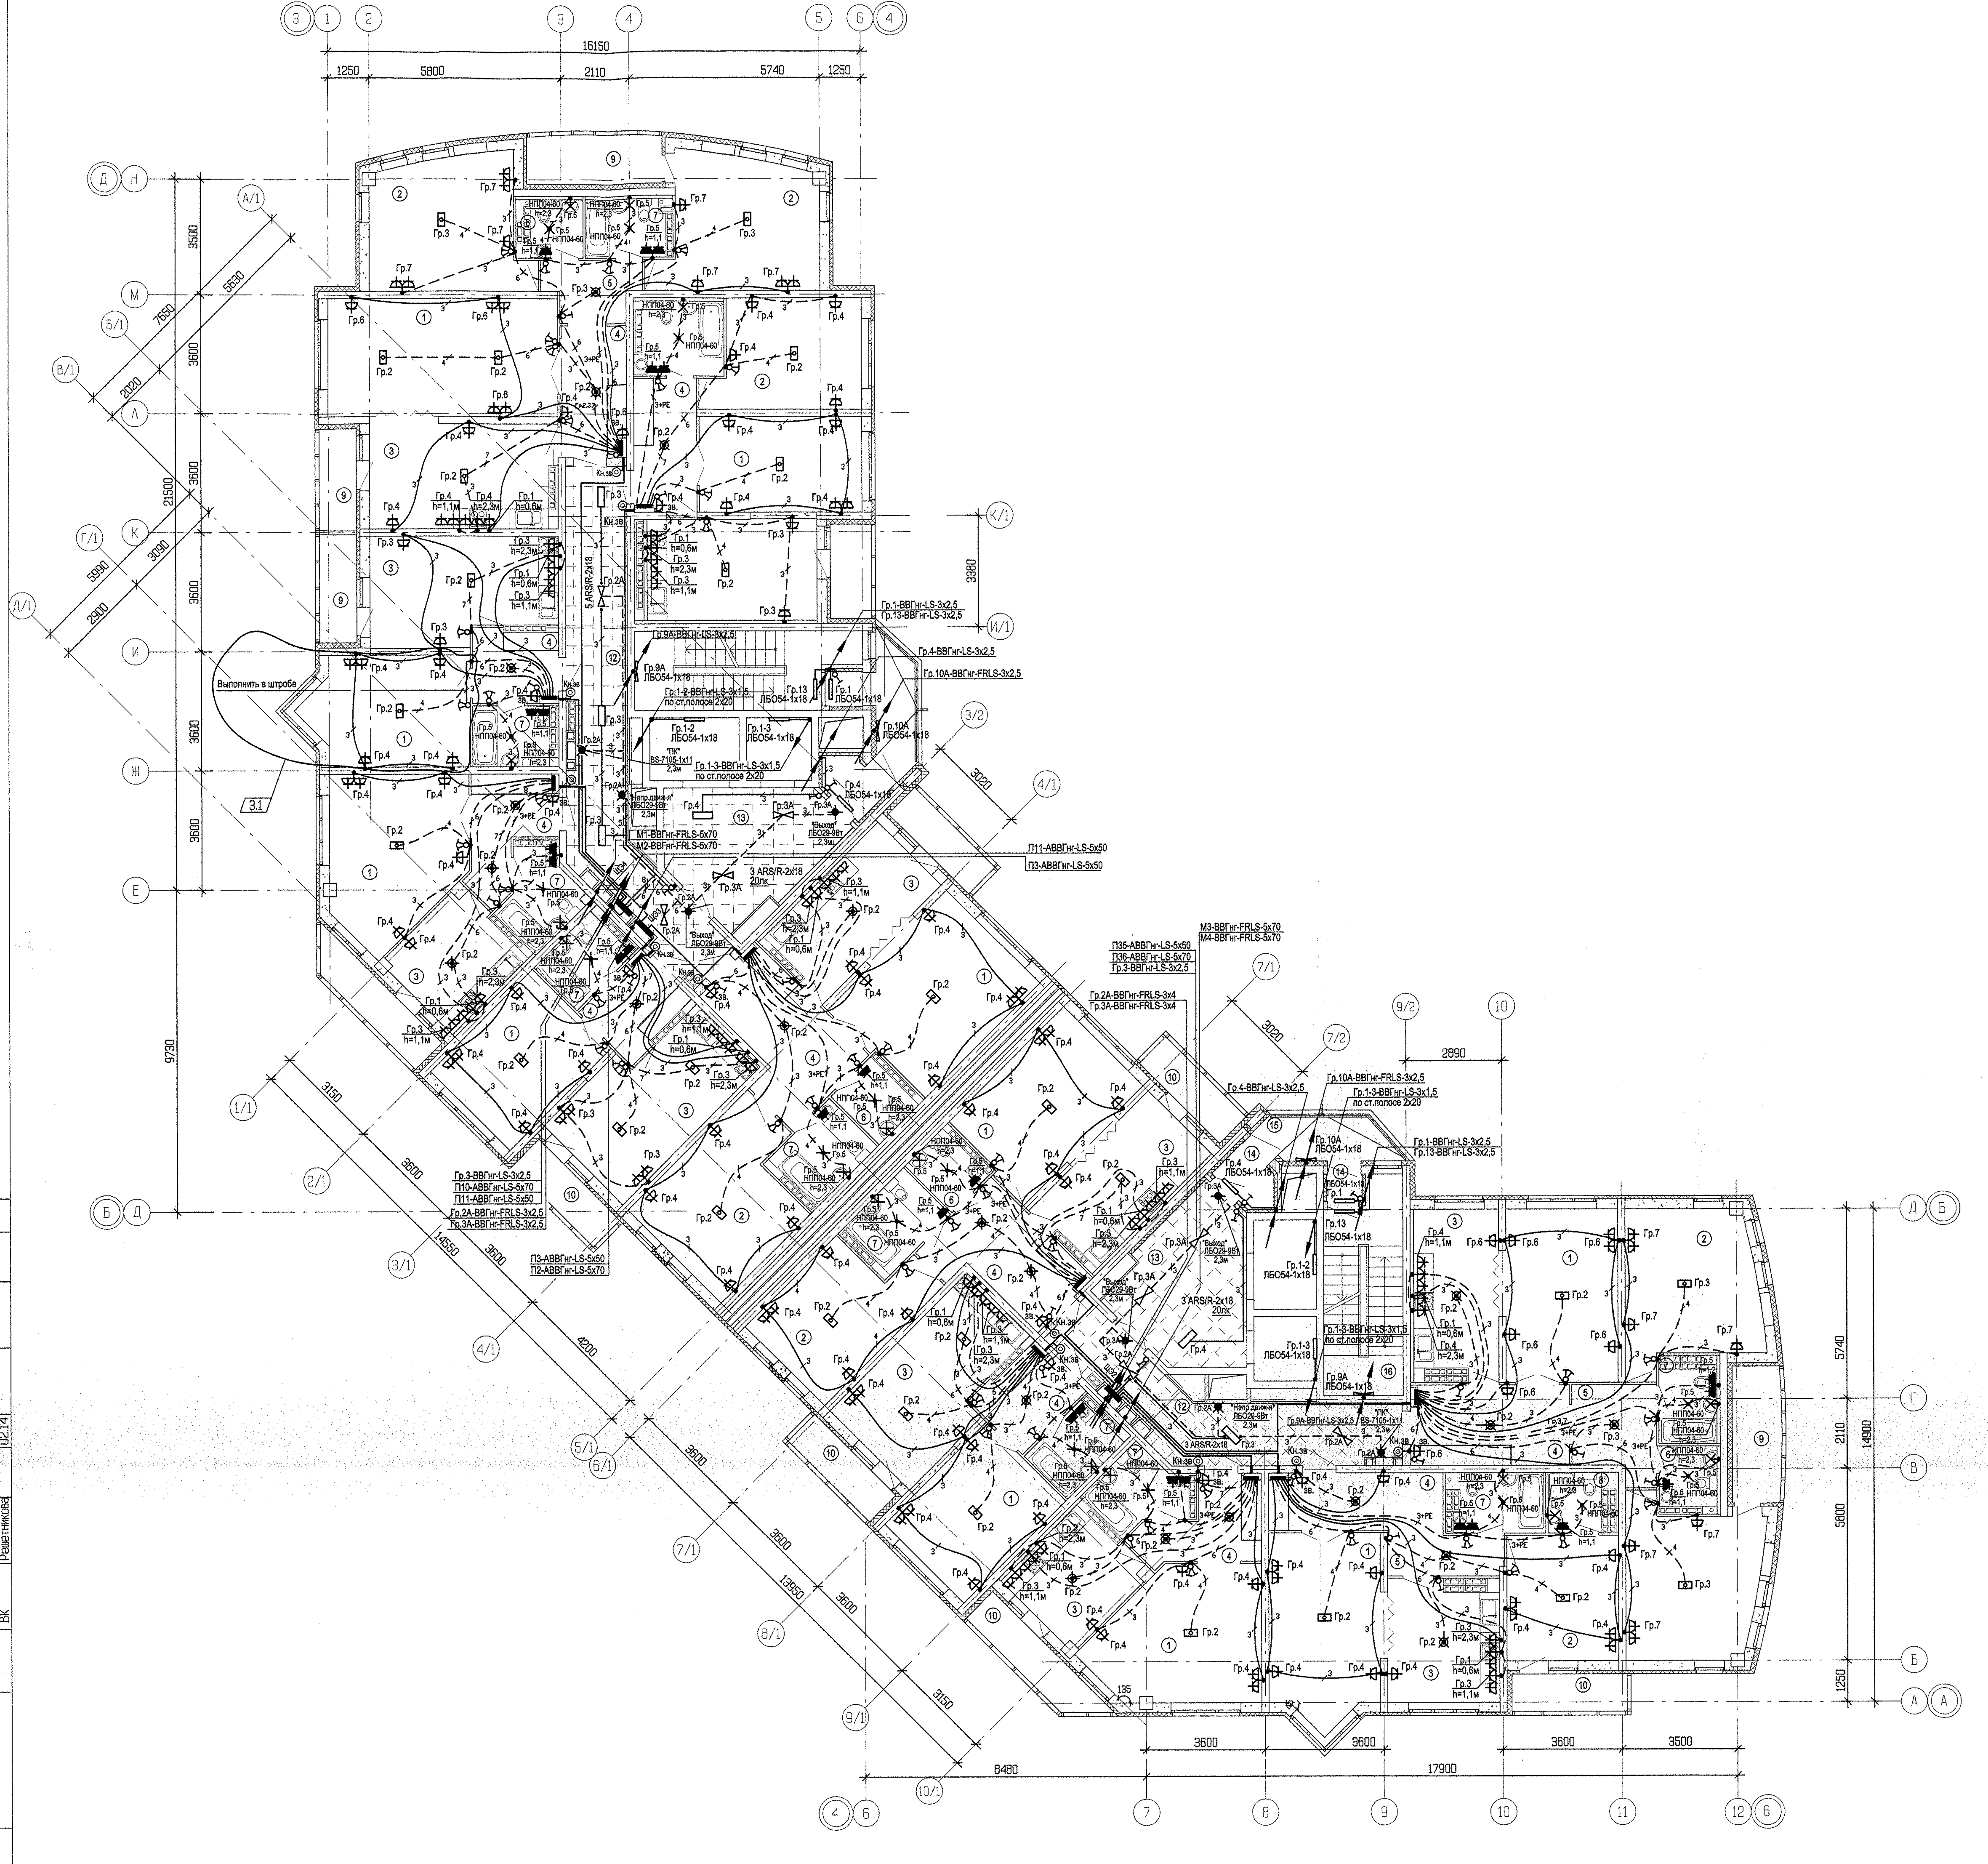
16150
1250
5800
2110
5740
21500
3500
3600
9730
17900
14900
13950
14550
8480
3150
3020
3380
2890
Выполнить в штробе
3.1
Гр.1-ВВГнг-LS-3х2,5
Гр.13-ВВГнг-LS-3х2,5
Гр.4-ВВГнг-LS-3х2,5
Гр.10А-ВВГнг-FRLS-3х2,5
Гр.1-3-ВВГнг-LS-3х1,5
по ст.полосе 2х20
М1-ВВГнг-FRLS-5х70
М2-ВВГнг-FRLS-5х70
П11-АВВГнг-LS-5х50
П3-АВВГнг-LS-5х50
М3-ВВГнг-FRLS-5х70
М4-ВВГнг-FRLS-5х70
П35-АВВГнг-LS-5х50
П36-АВВГнг-LS-5х70
Гр.3-ВВГнг-LS-3х2,5
Гр.2А-ВВГнг-FRLS-3х4
Гр.3А-ВВГнг-FRLS-3х4
П10-АВВГнг-LS-5х70
П11-АВВГнг-LS-5х50
Гр.2А-ВВГнг-FRLS-3х2,5
П3-АВВГнг-LS-5х50
П2-АВВГнг-LS-5х70
ЛБО54-1х18
НПП04-60
3 ARS/R-2х18
5 ARS/R-2х18

ЭКСПЛИКАЦИЯ ПОМЕЩЕНИЙ

Номер поме- щения	Наименование	Площадь ,м2	Кат. поме- щения
	Помещения квартир		
1	Гостиная	194.59	
2	Спальня	130.52	
3	Кухня	153.43	
4	Прихожая	92.20	
5	Коридор	14.81	
6	Сан. узел	12.19	
7	Ванная	49.24	
8	Душевая	3.14	
9	Лоджия	22.14	
10	Балкон	29.15	
11	Кладовая	–	
	Итого	701.41	
	Общедомовые помещения		
12	Коридор	49.63	
13	Лифтовой холл	34.38	
14	Тамбур	7.00	
15	Переходная лоджия	9.74	
16	Лестничная клетка	28.98	
	Итого	129.73	

СОГЛАСОВАНО			СОГЛАСОВАНО		
АР	Неустроева	02.14	СС	Чиник	02.14
ОВ	Пашаева	02.14			
ВК	Решетникова	02.14			

Инв.N подл.	Подпись и дата	Взам. инв.N

						АПУ.020-01-ЭЛ		
3	1	–	19-14		12.08.14	Многоэтажный жилой дом с нежилыми помещениями на первом этаже и подземной автостоянкой в границах улиц Венгерских Коммунаров–Ключевской в Верх-Исетском районе г. Екатеринбурга		
ИЗМ.	КОЛ.УЧ	ЛИСТ	N ДОК.	ПОДПИСЬ	ДАТА			
						19-этажный жилой дом	СТАДИЯ	ЛИСТ	ЛИСТОВ
							Р	33	
ГАП		Гаранин			02.14	План 13 этажа. Расположение электрических сетей	ЗАО КОРПОРАЦИЯ АТОМСТРОЙКОМПЛЕКС		
Проверил		Багина			02.14				
Разработал		Карманова			02.14				

КОПИРОВАЛ

Формат А1