

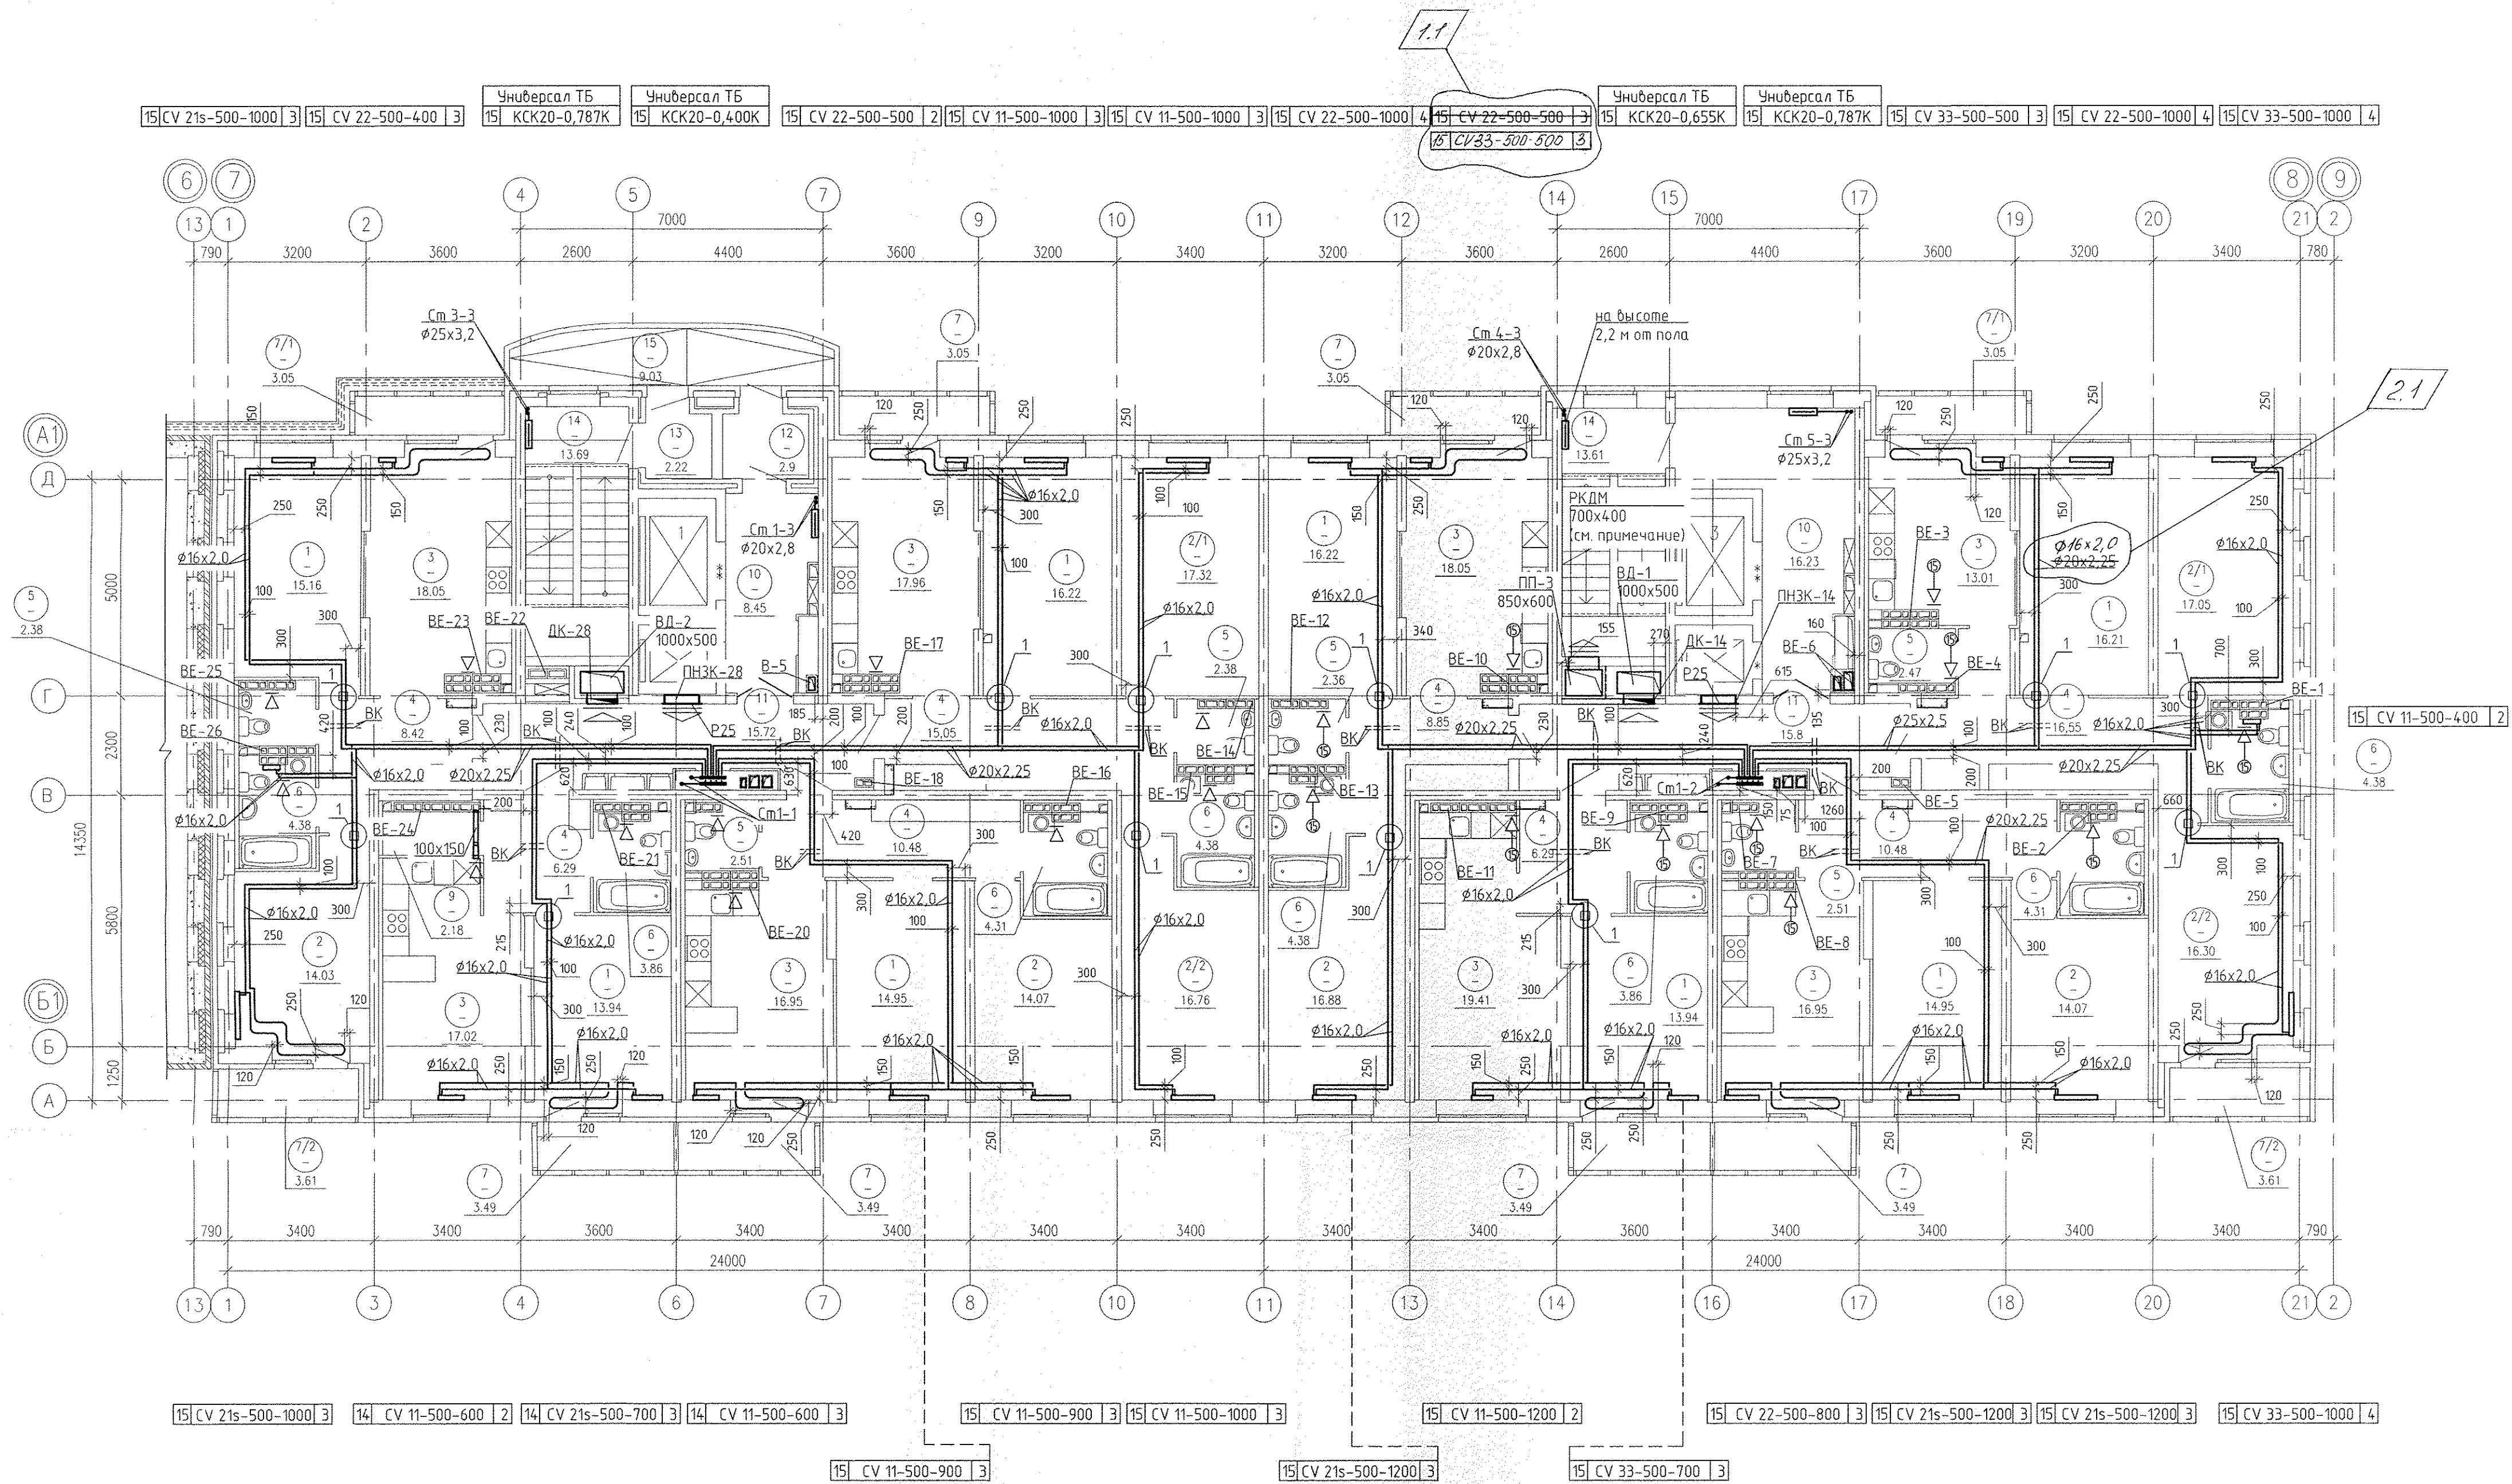


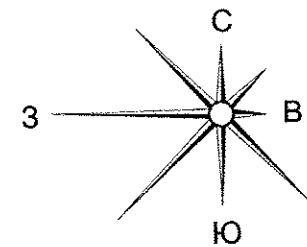

Экспликация помещений

Номер помеще-ния	Наименование	Площадь на этаж, м2	Кат. помеще-ния
Помещения квартир			
1	Гостиная	121,60	
2 (2/1;2/2)	Спальня (Спальня 1; Спальня 2)	126,48	
3	Кухня	137,40	
4	Коридор	82,41	
5	Сан.узел	14,61	
6	Ванная	33,86	
7 (7/1;7/2)	Балкон (Балкон 1; Балкон 2)	33,38	
8	Лоджия	-	
9	Встроенный шкаф	2,18	
Итого по жилой части:		551,92	

Номер помеще-ния	Наименование	Площадь м2	Кат. помеще-ния
Общедомовые помещения			
10	Лифтовой холл	24,68	
11	Межквартирный этажный коридор	31,52	
12	Тамбур	2,90	
13	Тамбур	2,22	
14	Лестничная клетка	27,30	
15	Переходная лоджия	9,03	
Итого (общедомовые помещения):		97,65	

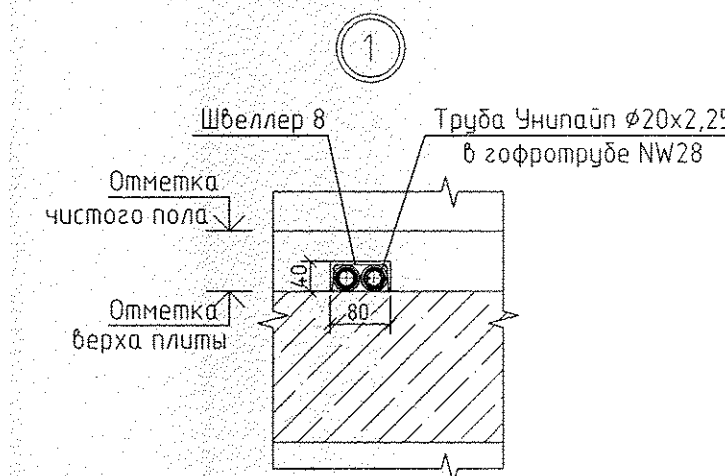

Условные обозначения

1-10 - битовый осевой вентилятор "ВЕНТС 100 Ф" на 15 этаже

Примечание:

- Для решеток, не указанных на плане, принять решетку регулирующую 150x200
- Все подголки к приборам отопления "Ритмо" выполнять трубой металлопластиковой "Унипласт" диаметром 16x2,0 мм
- Узлы пересечения трубопроводов ОБ при поворотах и ответвлениях, а также с трубами ВК см. на л. 22, 23.
- Этажи, на которых устанавливается решетка РЖДМ 700x400 см. в соответствии с аксонометрической схемой системы ПП-3.

АПУ.030-04А-0В			
2	1	-	10.17
1	1	-	10.17
Иж. Калуж.	Лист N док.	Подпись	Дата
Разработал	Ветлукина	10.17	
Проверил	Пашаева	10.17	
Нач. отд.	Пашаева	10.17	
План 15 этажа			
АО «КОРПОРАЦИЯ АТОМСТРОЙКОМПЛЕКС»			