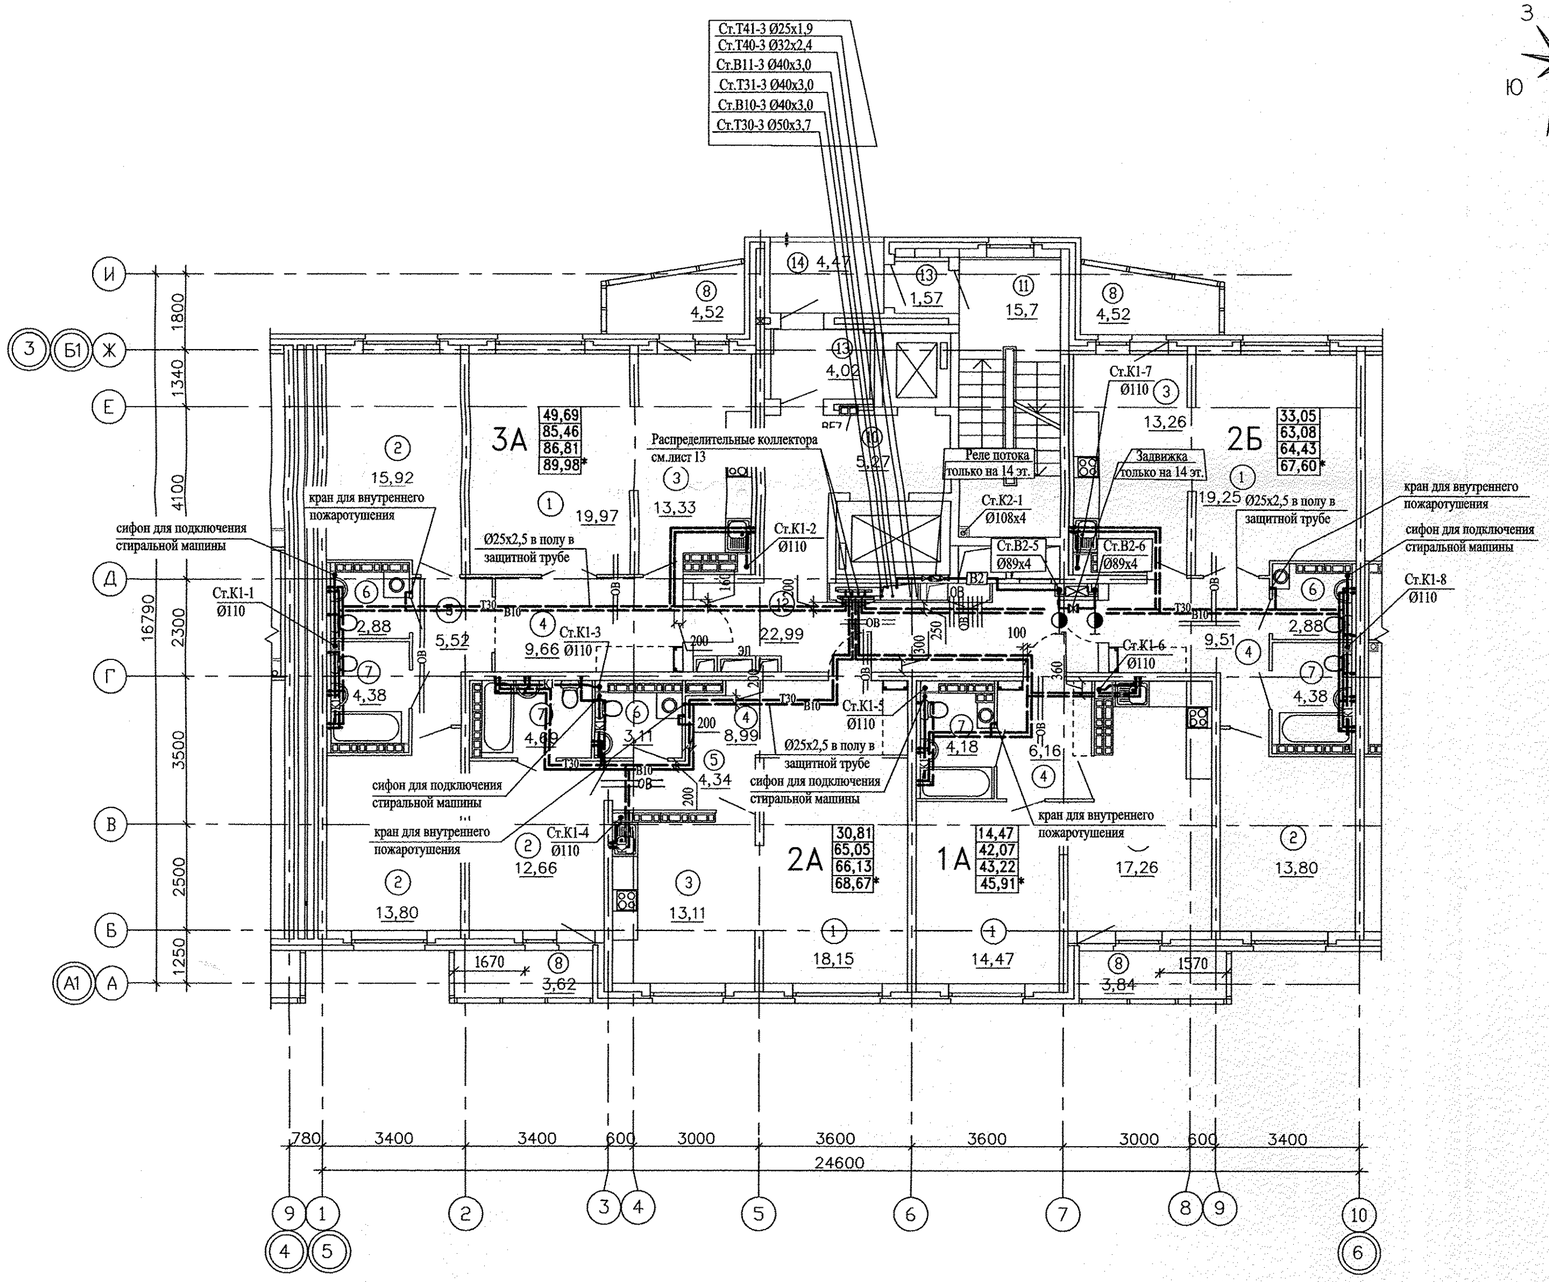

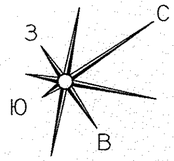

Экспликация помещений
(на 1 этаж)

Номер помещения	Наименование	Площадь, м2	Кат. помещения
	Помещения квартир		
1	Гостиная	71,84	
2	Спальная	56,18	
3	Кухня	56,96	
4	Прихожая	34,32	
5	Коридор	9,86	
6	Сан.узел	8,87	
7	Ванная	17,63	
8	Балкон	16,50	
	Итого	272,16	
	Общедомовые помещения		
10	Лифтовой холл	5,27	
11	Незадымлямая лестничная клетка	15,64	
12	Межквартирный коридор	22,99	
13	Тамбуры	5,12	
14	Переходная лоджия	4,53	
ИТОГО	площадь общедомовых помещений:	53,55	

Принятые обозначения площадей помещений квартир:

00,00	- Жилая площадь квартиры
00,00	- Площадь квартиры
00,00	- Общая площадь квартиры с приведенными коэффициентами для летних помещений 0.5 и 0.3
00,00*	- Общая площадь квартиры с приведенным коэффициентом для летних помещений 1.0

1. За относительную отметку 0,000 принят уровень верха монолитной конструкции перекрытия над подвалом жилой части секции в осях 1-2, соответствующий абсолютной отметке 267,00.

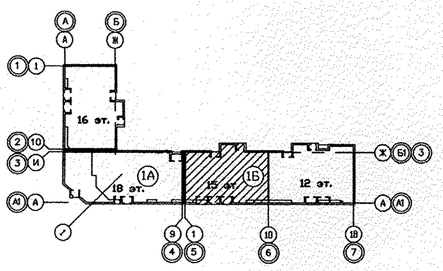

СОГЛАСОВАНО

ОВ	Пашаева	01.13
СС	Чижик	01.13
ЭЛ	Смирнова	01.13

Взам. инв.N | Подпись и дата | Инв.N подл.

Изм.	Кол.уч.	Лист	N док.	Подпись	Дата
ГАП		Чирков			01.13
Глав.спец.		Курчавова			01.13
Проверил		Курчавова			01.13
Разработал		Прахова			01.13

АПУ.012-01Б-ВК

Жилой дом переменной этажности со встроенно-пристроенными объектами общественного назначения и подземной автостоянкой в границах улиц Победы-Бакинских комиссаров-Никитина в Орджоникидзевском районе г. Екатеринбурга

12-15-этажная блок-секция 1Б

СТАДИЯ	ЛИСТ	ЛИСТОВ
Р	6	

План типового этажа в осях 5-6. М 1:100

ЗАО КОРПОРАЦИЯ АТОМСТРОЙКОМПЛЕКС

формат А2