
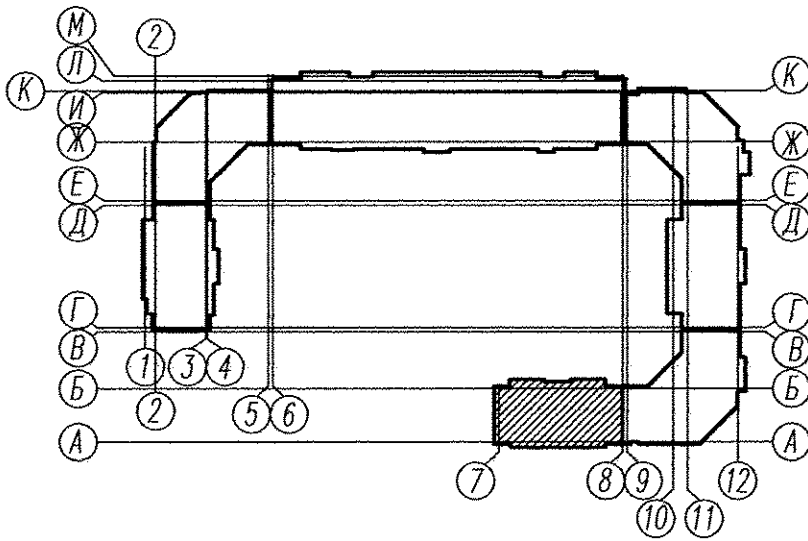


План типового этажа

Компоновочная схема

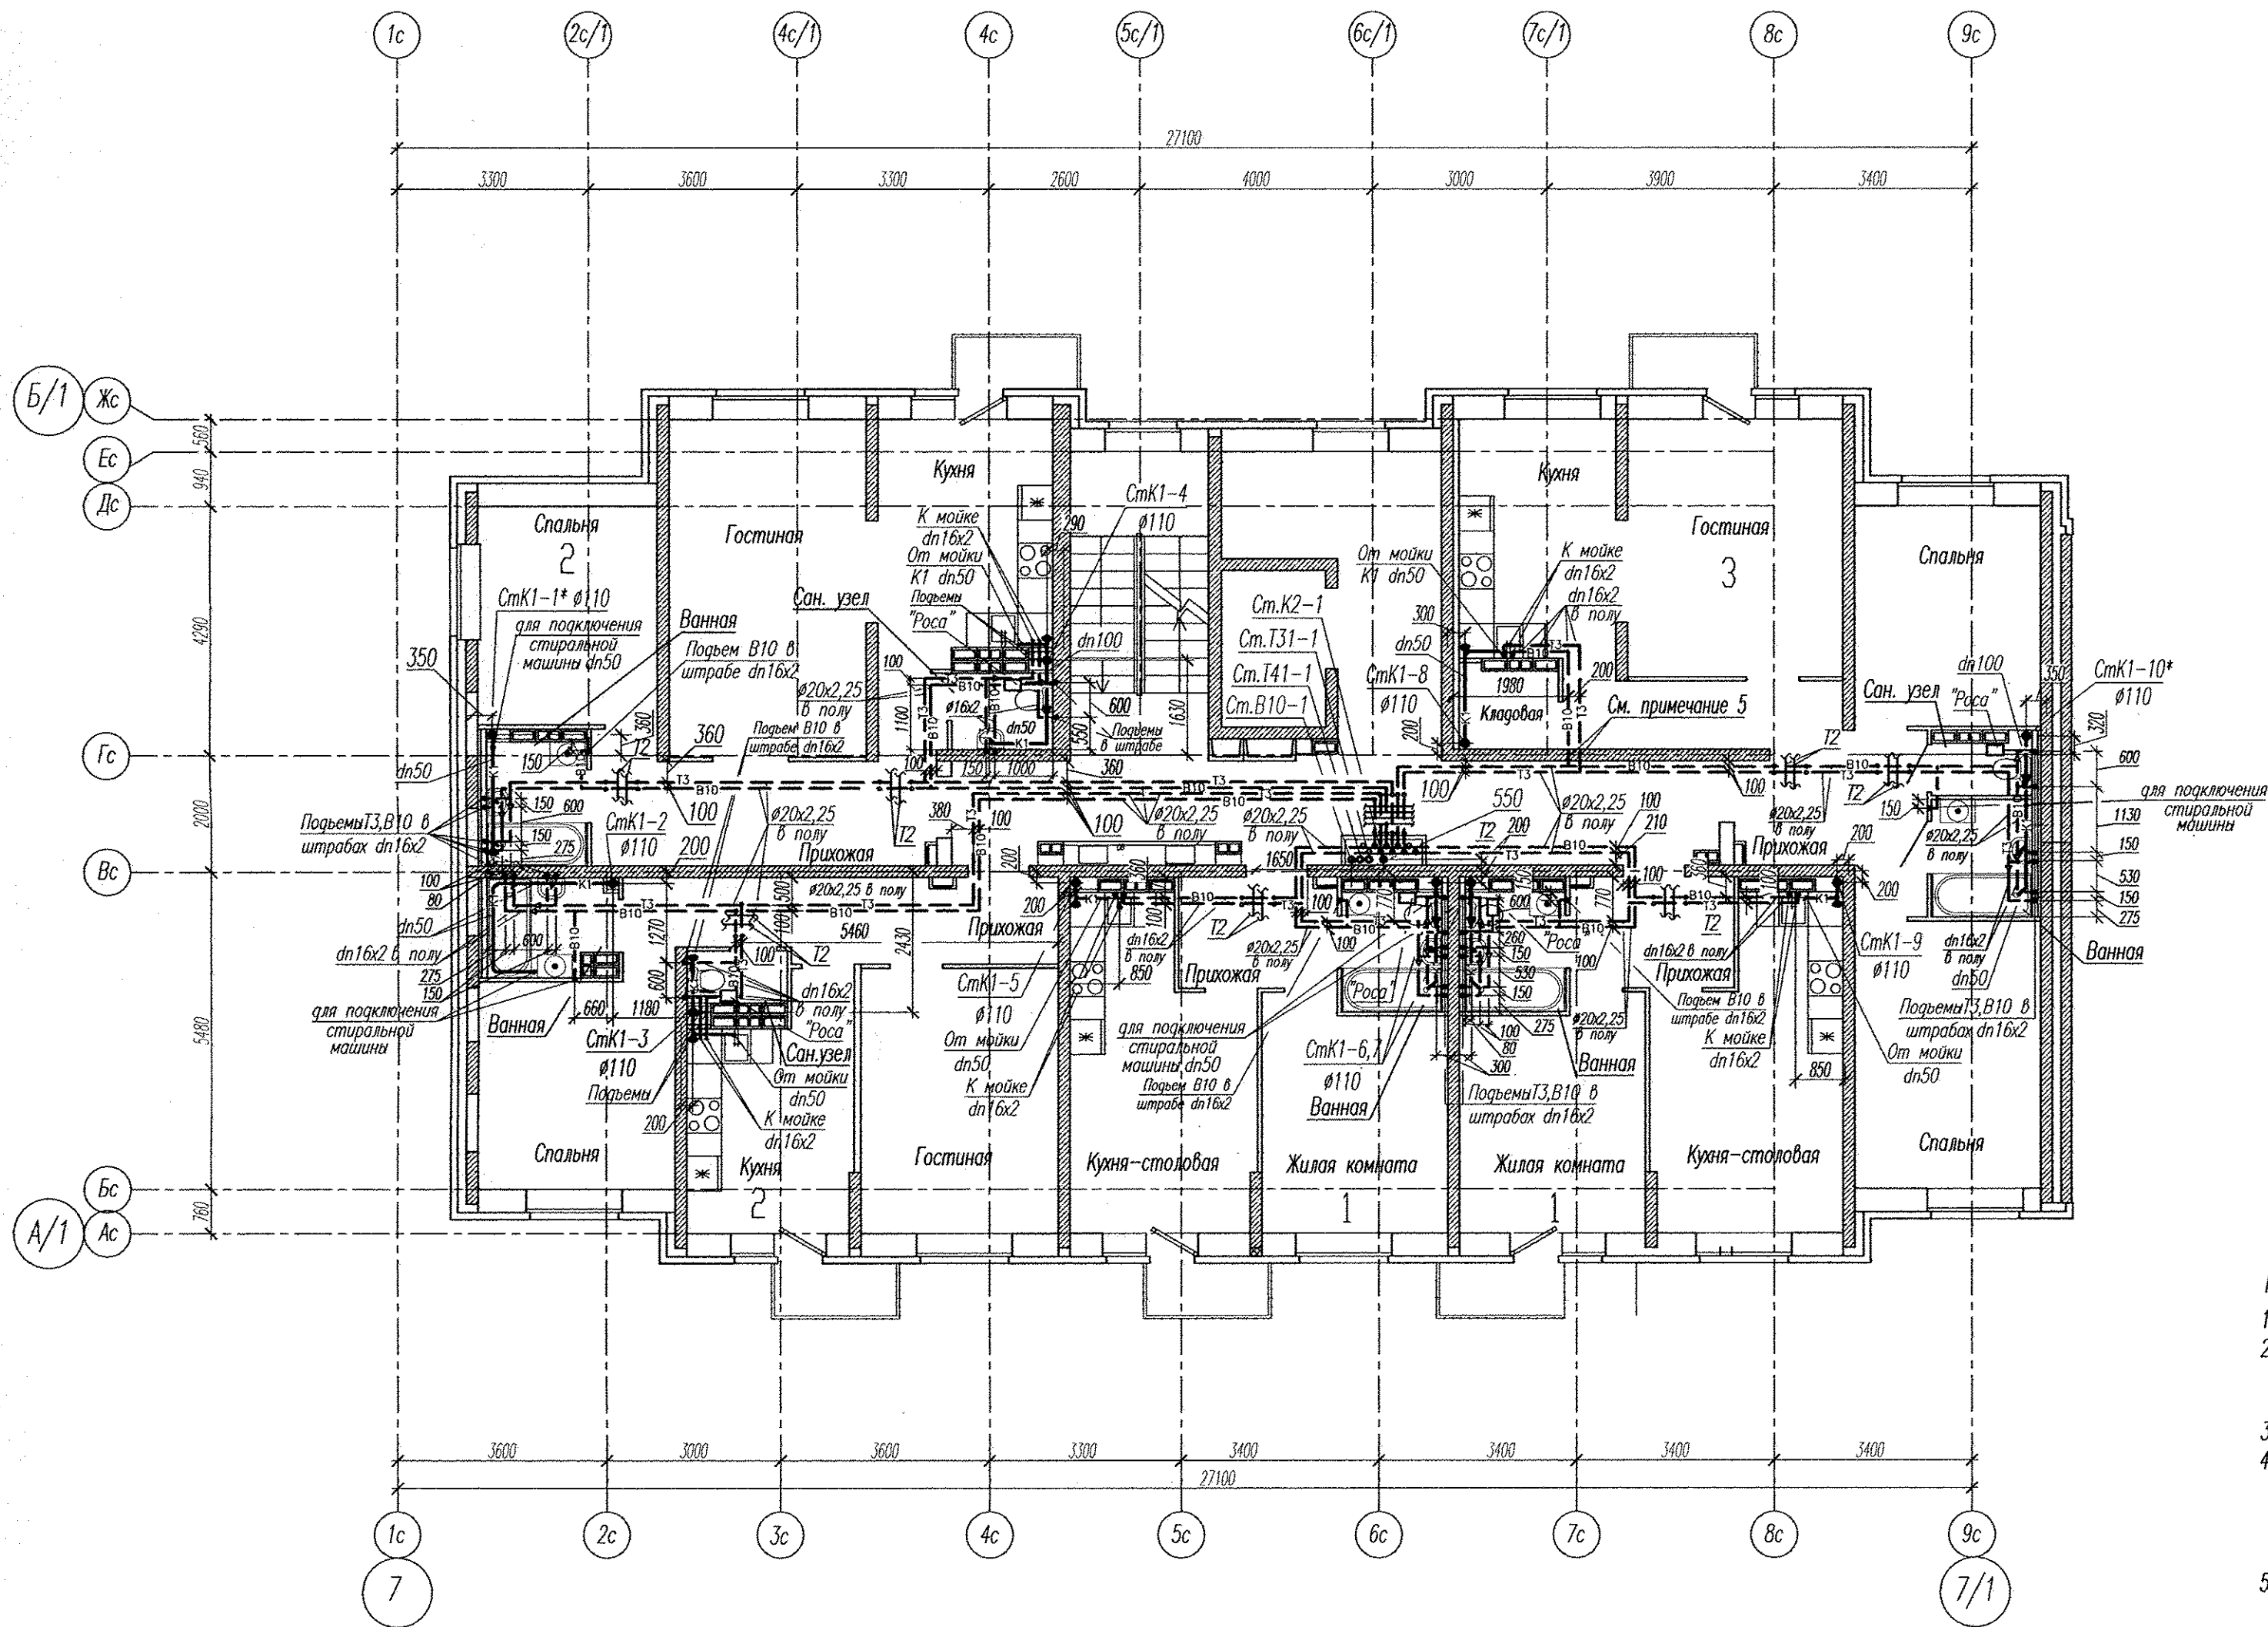

- Примечания:
- 1.* Стояк выполнен из труб SKEM DN110 системы бесшумной канализации Ostendorf Skolan dB.
 2. Места пересечения трубопроводов холодной воды, горячей воды и отопления, прокладываемых в стяжке пола указаны на планах этажей. В связи с тем, что габарит мест пересечения трубопроводов по высоте превышает толщину пола, на чертежах марки КЖ эти места также приведены.
 3. На планах этажей указаны штрабы размером 30x30мм в стенах для подъема труб к водоразборной арматуре.
 4. Отверстия для прохода стояков ВК через перекрытия с размерами указаны на чертежах марки КЖ. На планах этажей и на плане подвала указаны привязки осей стояков канализации в отверстиях при проходе их через перекрытие, согласно которым просверлить отверстия Д100мм под каждый водопроводный стояк и Д130мм под стояк канализации.
 5. Для прохождения сетей В10 и Т3 в через стену выполнить два отверстия Ø40мм, низ-на отметке верха плиты. Отверстия выполнить с помощью инструментов НН.П, не применяя ударный инструмент.

Инв.№ подл. Подпись и дата. Взам. инв.№

						АПУ2-148-15.7-02-ВК			
						Жилой дом с нежилыми помещениями общественного назначения по ул.Тенистой в Верх-Исетском районе г.Екатеринбурга.			
И.э.м.	Код.уч.	Лист	Нрок.	Подпись	Дата				
						Жилой дом 2 этап строительства Секция 7		Стация	Лист
								Р	4
Разработал	Иванченко	<i>Иванченко</i>	12.16					ЗАО "Корпорация " Атомстройкомплекс "	
Проверил	Пырова	<i>Пырова</i>	12.16						
Гл. спец.	Пырова	<i>Пырова</i>	12.16			План типового этажа			
Н. контр.	Кармазина	<i>Кармазина</i>	12.16						