
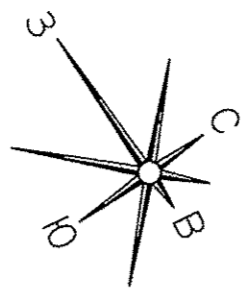


2 3 5 7 9 10 11 1

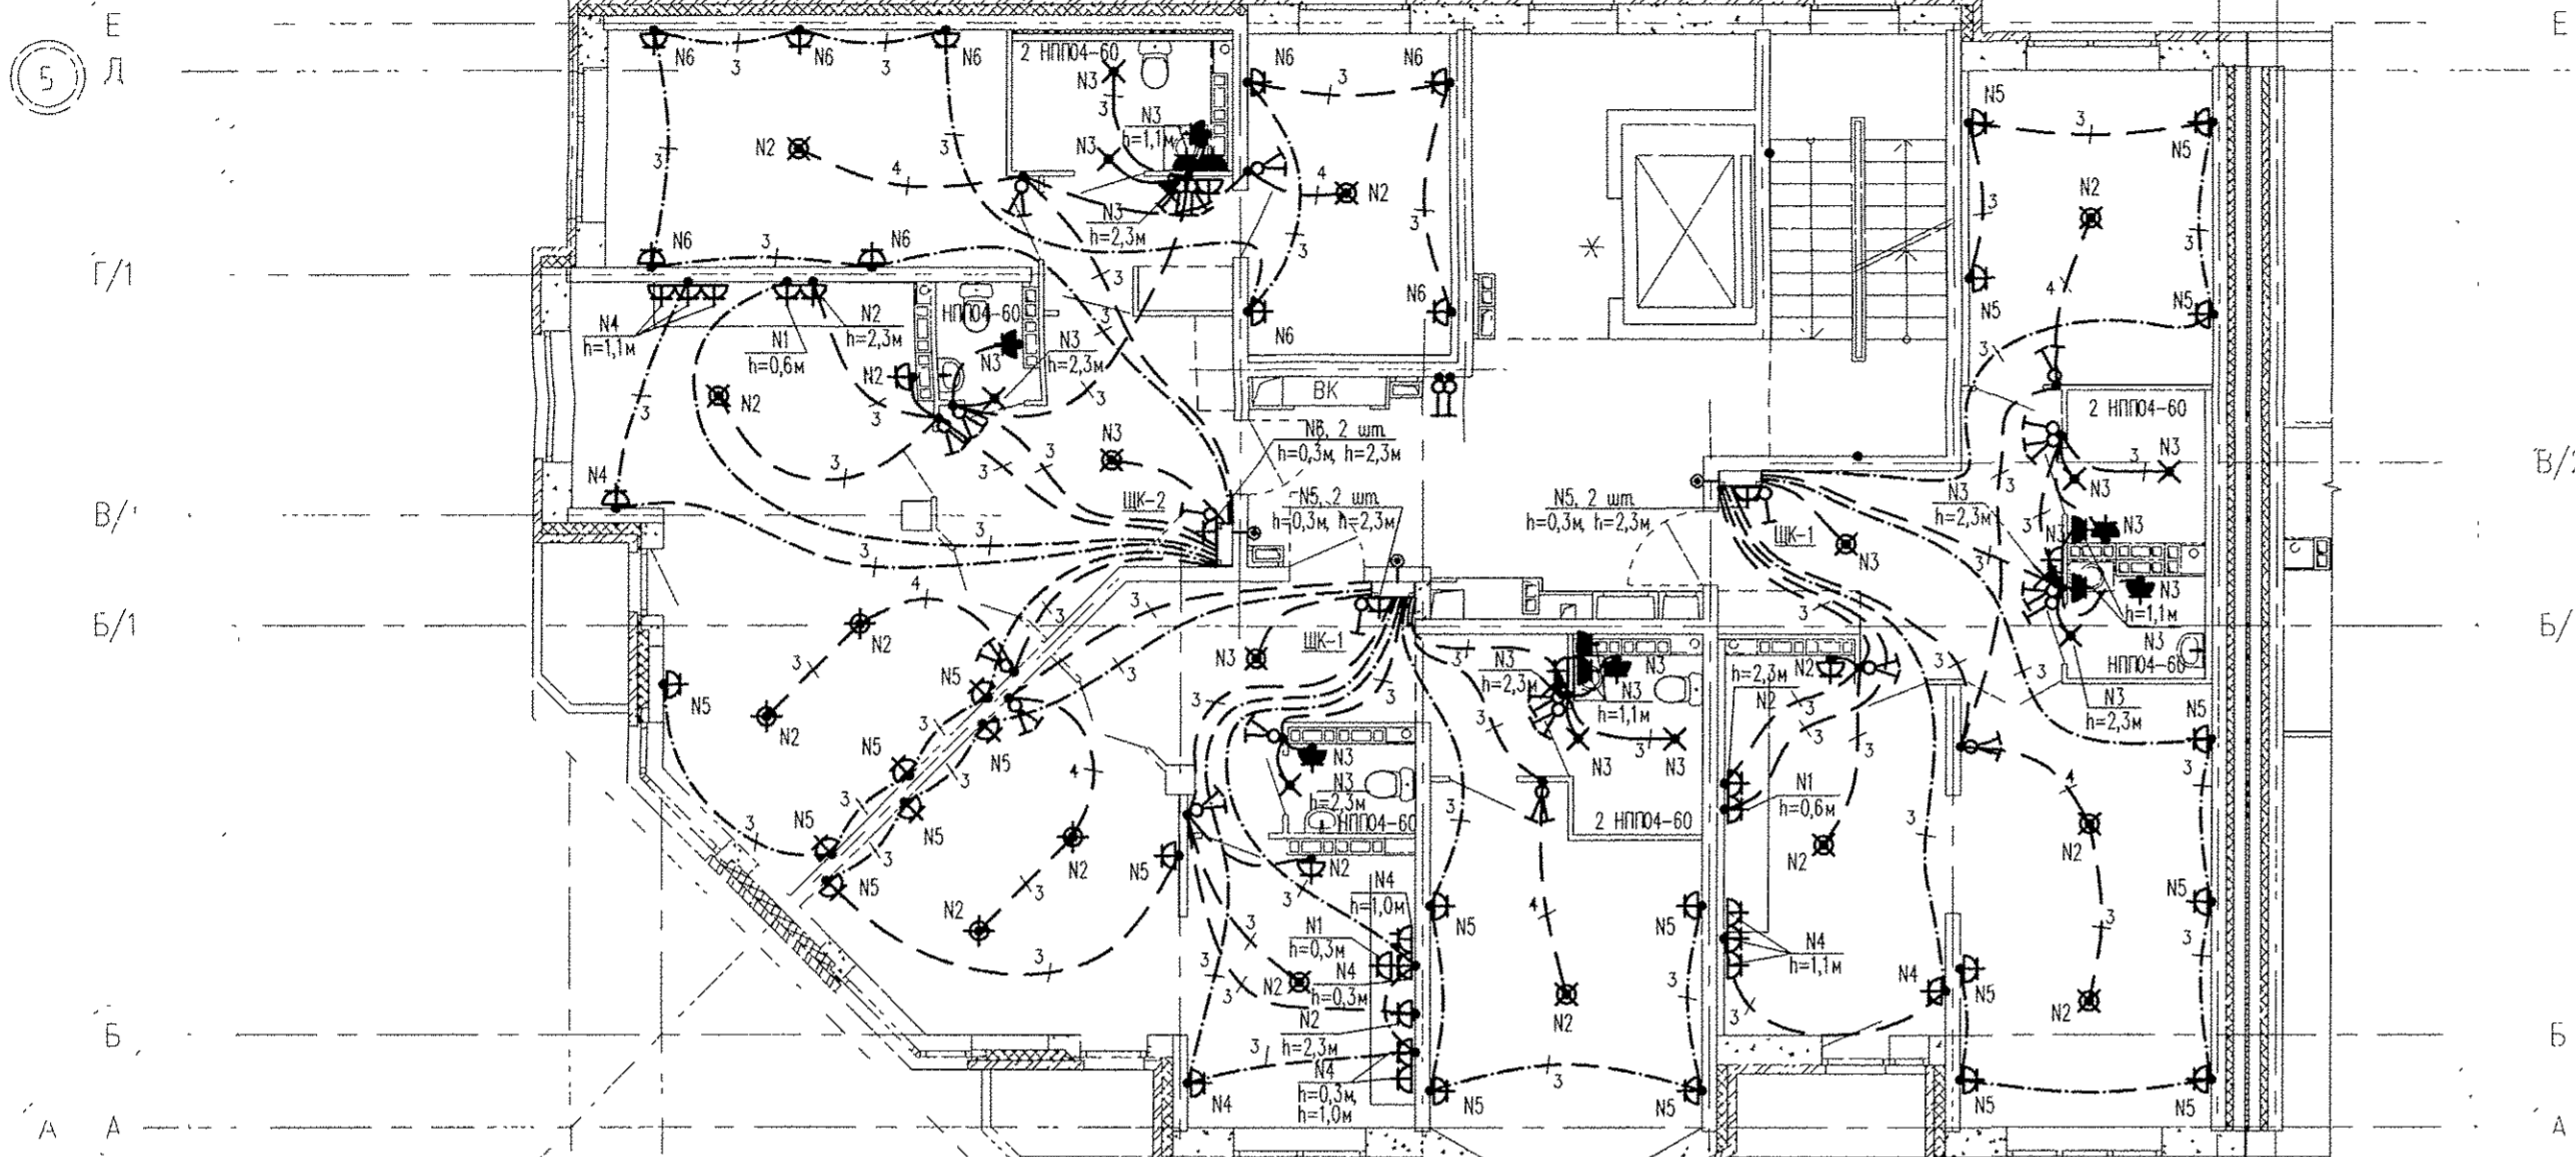




Примечания:

1. Электроосвещение и кабельные трассы в МОП см. лист 15

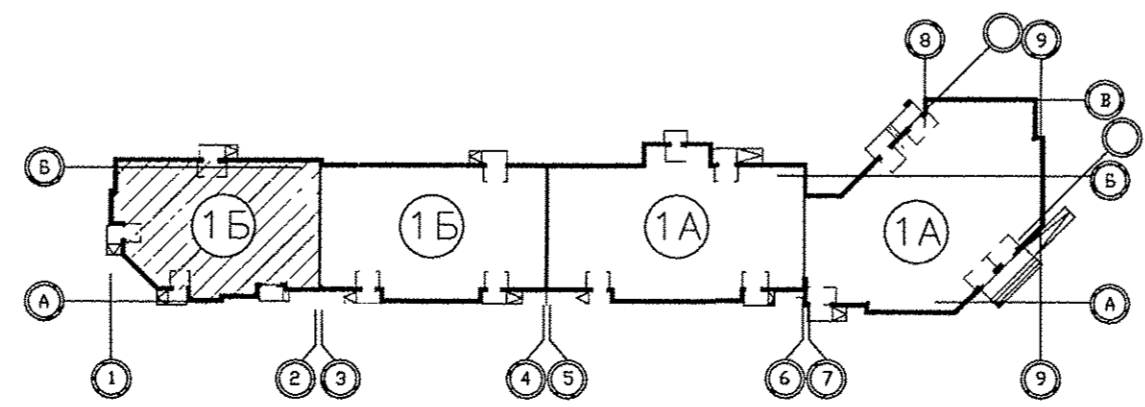

АПУ.031-01Б-ЭЛ					
1	-	Зам.	190-16	07.16	Жилой комплекс со встроенными объектами общественного назначения и подземной автостоянкой в квартале улиц Бакинских Комиссаров-Калинина-Уральских рабочих-пер.Сосновый в Орджоникидзевском районе г. Екатеринбурга
Изм.	Колуч	Лист	№ док	Подпись	Дата
Разраб.	Кокоулин			06.16	Пусковой комплекс 1.
Проверил	Бунтури			06.16	Многосекционный жилой дом N 1.
Глав. спец.	Бодрова			06.16	9-10-этажная блок-секция 1Б
План 7 этажа в осях 1-2. Расположение электрических сетей.					
ГАП	Чирков			06.16	



СОГЛАСОВАНО  
 06.16 08  
 Г.Щич  
 СОГЛАСОВАНО  
 06.16 08  
 06.16 08  
 06.16 08  
 Подпись и дата  
 Инв. № подл.