


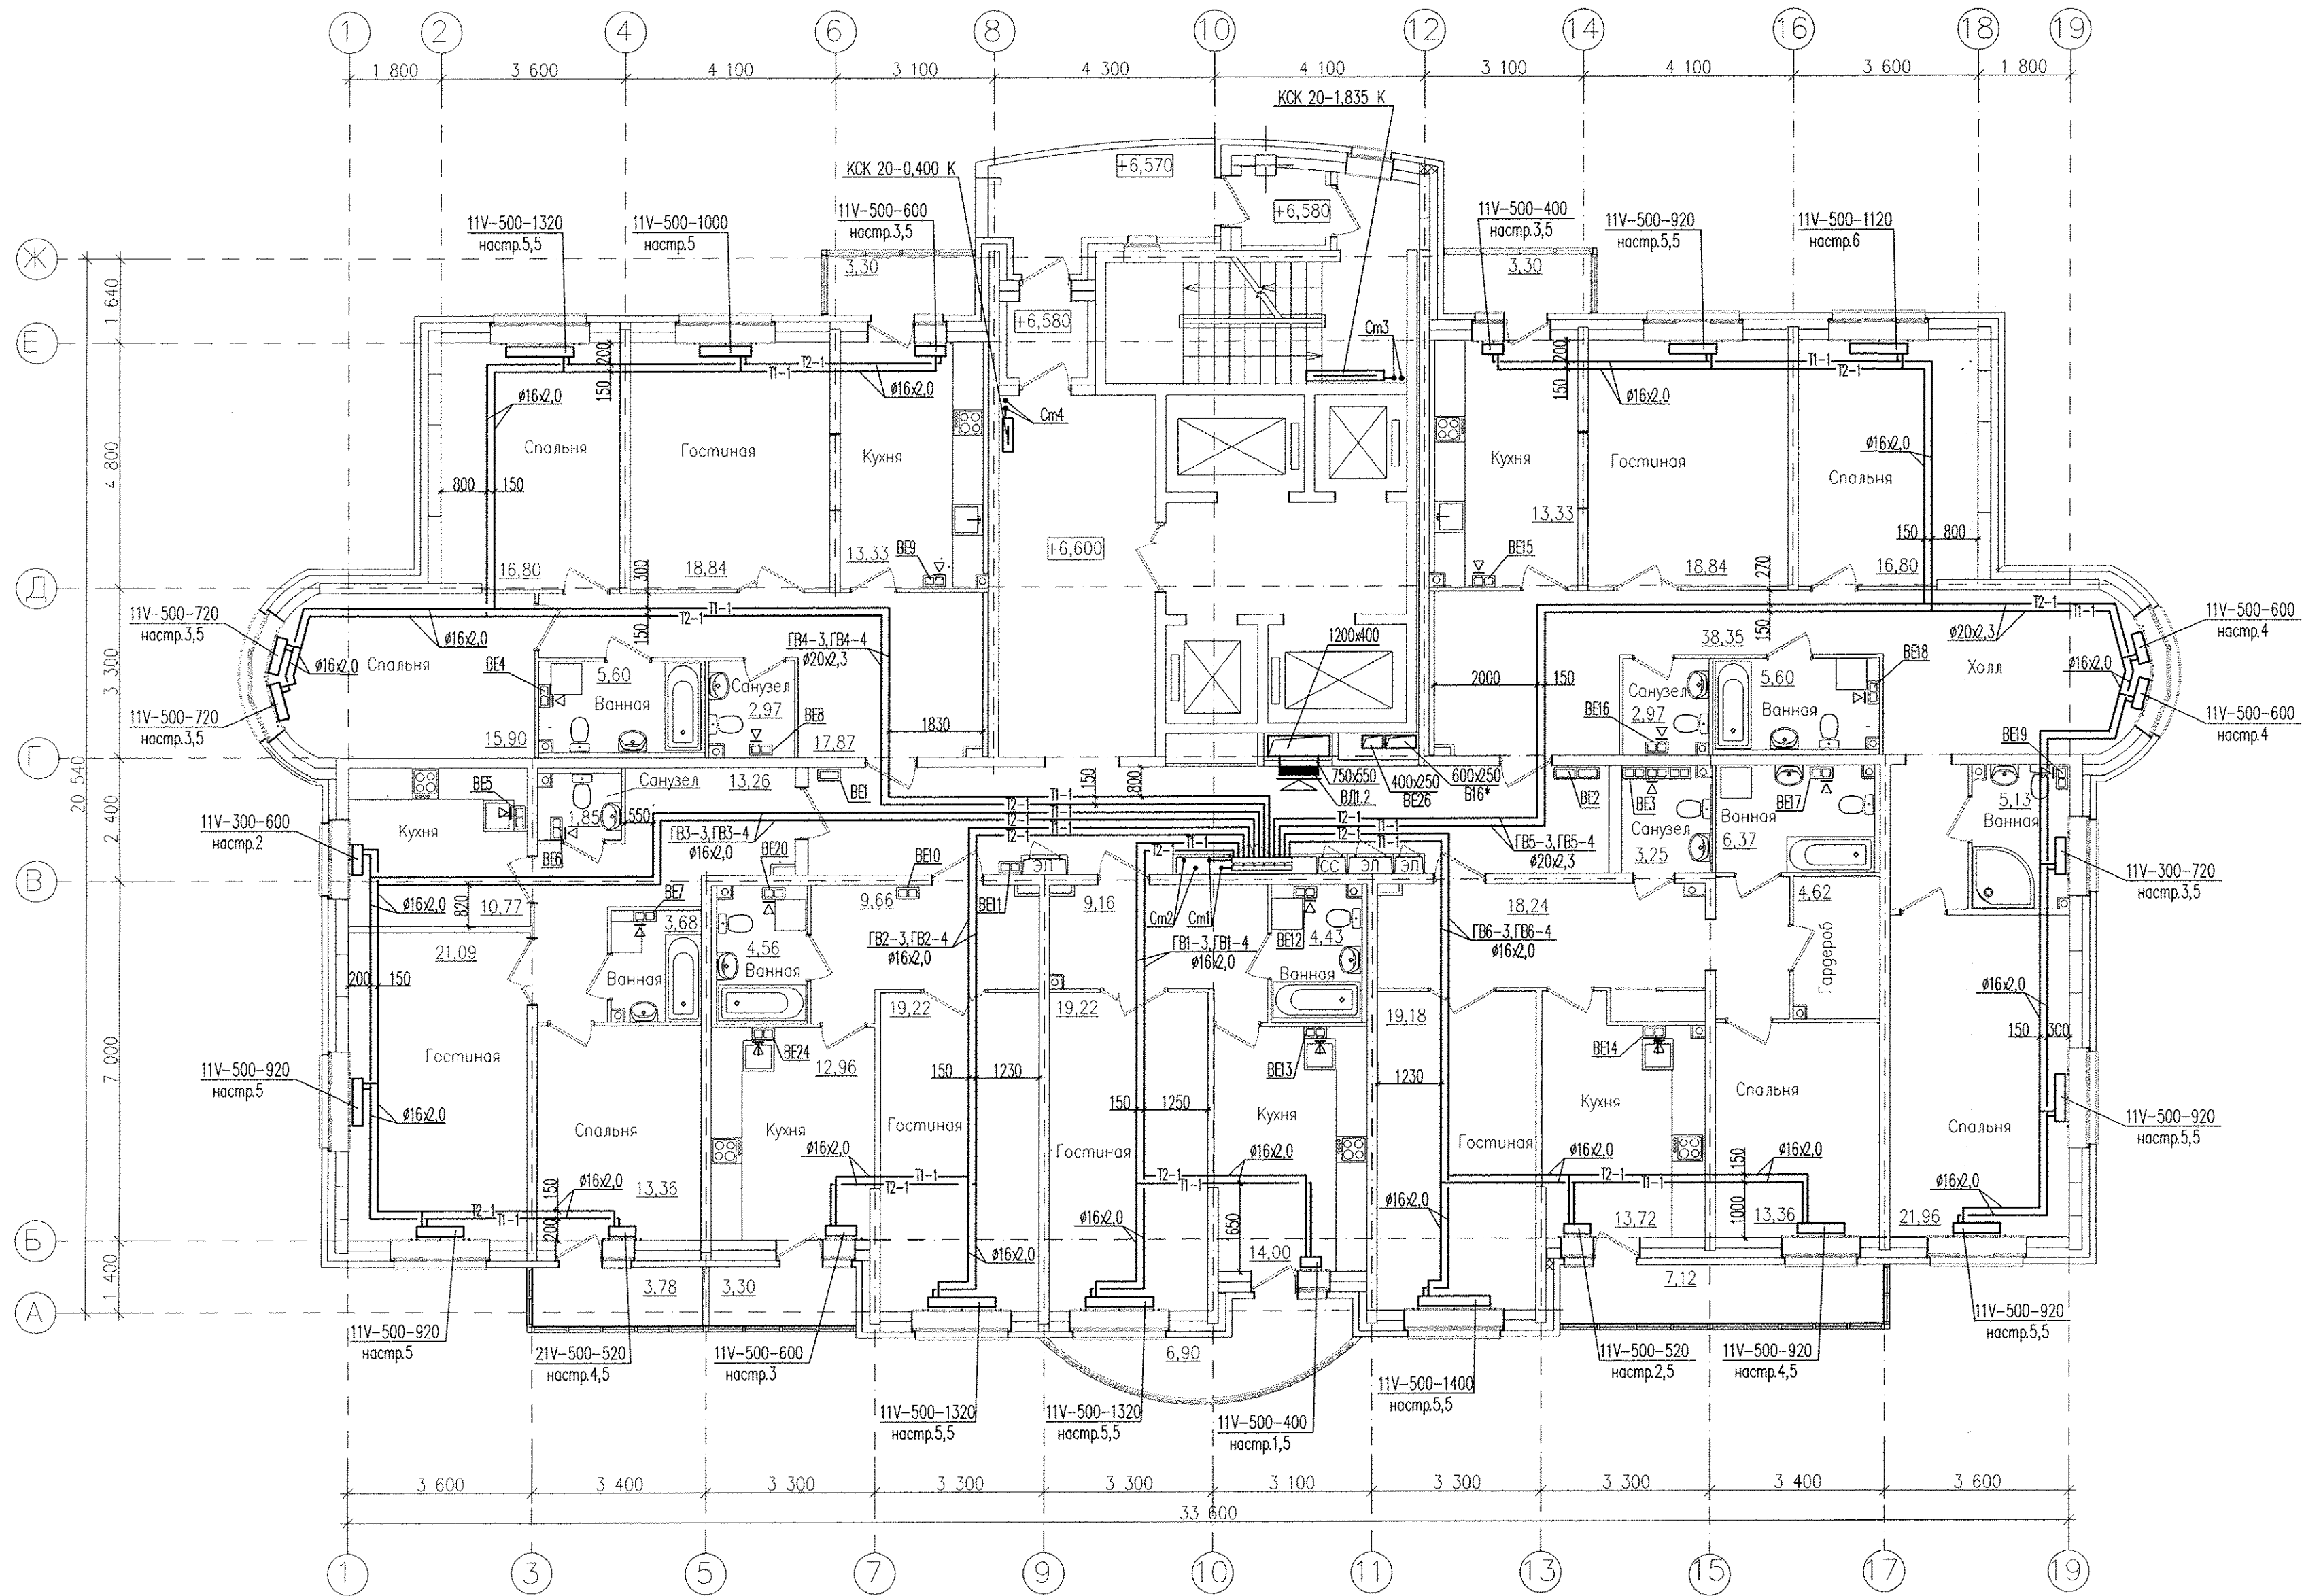

Примечание:

1. В вентиляциях установить решетки P120x200
2. Система с * относится к магазину. Воздуховоды, расположенные в жилом доме, учтены в данном комплекте чертежей

						АПУ2-126.1-09-05-0В				
						Многоэтажные жилые дома с нежилыми помещениями, встроенным детским садом, подземной автостоянкой в границах улиц 8 Марта-Авиационной-Союзной-Циолковского в Чкаловском районе г. Екатеринбурга. 2 очередь строительства				
Изм.	Код.уч.	Лист	№ док.	Подпись	Дата	Жилой дом №9 с офисами и встроенно-пристроенными магазинами Пусковой комплекс 5		Стация	Лист	Листов
								Р	5	
Гл. спец.	Ашихмин			<i>С.А.Сав</i>	05.14	План 3, 4 этажей		ЗАО "Корпорация "Атомстройкомплекс"		
Н. контр.	Рыжова			<i>Р.С.</i>	05.14					
Проверил	Ашихмин			<i>С.А.Сав</i>	05.14					
Разработал	Сморыго			<i>С.А.</i>	05.14					