Панельный радиатор Ventil Compact Purmo

Индекс предварительной настройки клапана терморегулятора

24 этаж	CV11-500-1400	3
23 этаж	CV11-500-1400	3
21этаж	CV11-500-1400	3
20 этаж	CV11-500-1400	3
19 этаж	CV11-500-1400	3
18 этаж	CV11-500-1400	3
17 этаж	CV11-500-1400	3
16 этаж	CV11-500-1400	3
15 этаж	CV11-500-1400	3

CV22-300-1200	3
CV22-300-1200	3
CV22-300-1200	3
CV22-300-1200	3
CV22-300-1200	3
CV22-300-1200	3
CV22-300-1200	3
CV22-300-1200	3
CV22-300-1200	3

CV11-500-600	2
CV11-500-600	2
CV11-500-600	2
CV11-500-600	2
CV11-500-600	2
CV11-500-600	2
CV11-500-600	2
CV11-500-600	2
CV11-500-600	2

CV11-500-600	2
CV11-500-600	2
CV11-500-600	2
CV11-500-600	2
CV11-500-600	2
CV11-500-600	2
CV11-500-600	2
CV11-500-600	2
CV11-500-600	2

CV22-300-1200	3
CV22-300-1200	3
CV22-300-1200	3
CV22-300-1200	3
CV22-300-1200	3
CV22-300-1200	3
CV22-300-1200	3
CV22-300-1200	3
CV22-300-1200	3

CV11-500-1400	3
CV11-500-1400	3
CV11-500-1400	3
CV11-500-1400	3
CV11-500-1400	3
CV11-500-1400	3
CV11-500-1400	3
CV11-500-1400	3
CV11-500-1400	3

CV21s-500-1400	3
CV21s-500-1400	3
CV21s-500-1400	3
CV21s-500-1400	3
CV21s-500-1400	3
CV21s-500-1400	3
CV21s-500-1400	3
CV21s-500-1400	3
CV21s-500-1400	3

CV22-300-1200	3
CV22-300-1200	3
CV22-300-1200	3
CV22-300-1200	3
CV22-300-1200	3
CV22-300-1200	3
CV22-300-1200	3
CV22-300-1200	3
CV22-300-1200	3

Конвектор "Сантехпром мини"


КСК20-0,563К	
КСК20-0,563К	
КСК20-0,563К	
КСК20-0,563К	
КСК20-0,563К	
КСК20-0,563К	
КСК20-0,563К	
КСК20-0,563К	
КСК20-0,563К	


Конвектор "Сантехпром мини"

КСК20-1,353К	
КСК20-1,353К	
КСК20-1,353К	
КСК20-1,353К	
КСК20-1,353К	
КСК20-1,353К	
КСК20-1,353К	
КСК20-1,353К	
КСК20-1,353К	

CV22-300-1200	3
CV22-300-1200	3
CV22-300-1200	3
CV22-300-1200	3
CV22-300-1200	3
CV22-300-1200	3
CV22-300-1200	3
CV22-300-1200	3
CV22-300-1200	3

CV21s-500-1400	4
CV21s-500-1400	4
CV21s-500-1400	4
CV21s-500-1400	4
CV21s-500-1400	4
CV21s-500-1400	4
CV21s-500-1400	4
CV21s-500-1400	4
CV21s-500-1400	4

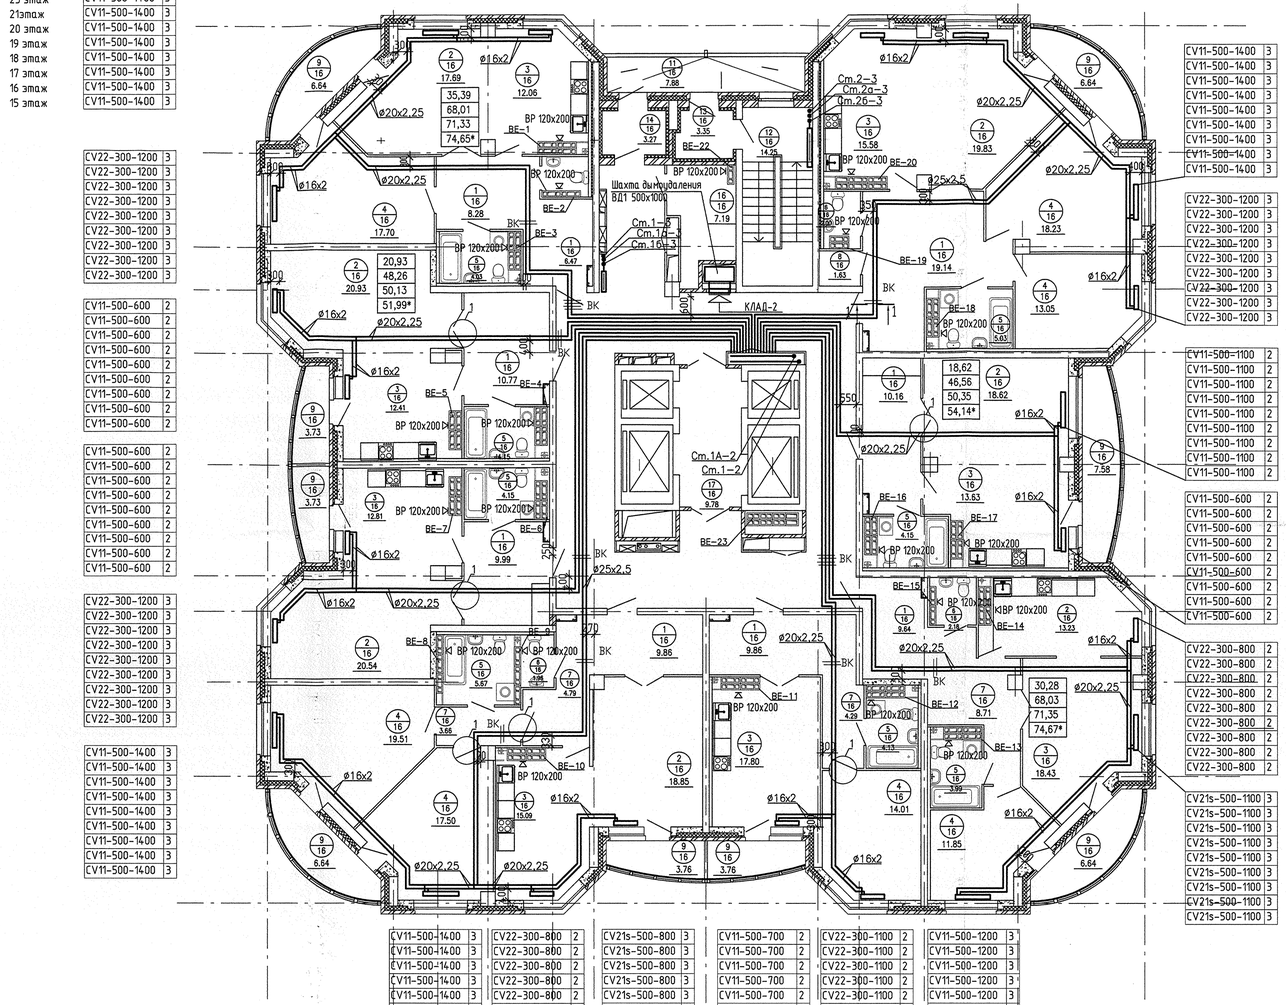

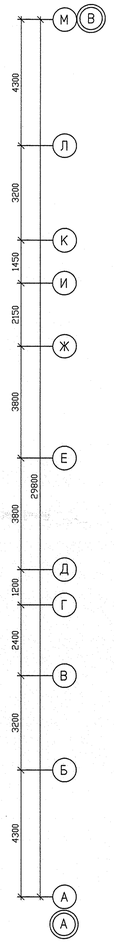

CV11-500-1400	3
CV11-500-1400	3
CV11-500-1400	3
CV11-500-1400	3
CV11-500-1400	3
CV11-500-1400	3
CV11-500-1400	3
CV11-500-1400	3
CV11-500-1400	3

CV22-300-1200	3
CV22-300-1200	3
CV22-300-1200	3
CV22-300-1200	3
CV22-300-1200	3
CV22-300-1200	3
CV22-300-1200	3
CV22-300-1200	3
CV22-300-1200	3

CV11-500-1100	2
CV11-500-1100	2
CV11-500-1100	2
CV11-500-1100	2
CV11-500-1100	2
CV11-500-1100	2
CV11-500-1100	2
CV11-500-1100	2
CV11-500-1100	2

CV11-500-600	2
CV11-500-600	2
CV11-500-600	2
CV11-500-600	2
CV11-500-600	2
CV11-500-600	2
CV11-500-600	2
CV11-500-600	2
CV11-500-600	2

CV22-300-800	2
CV22-300-800	2
CV22-300-800	2
CV22-300-800	2
CV22-300-800	2
CV22-300-800	2
CV22-300-800	2
CV22-300-800	2
CV22-300-800	2

CV21s-500-1100	3
CV21s-500-1100	3
CV21s-500-1100	3
CV21s-500-1100	3
CV21s-500-1100	3
CV21s-500-1100	3
CV21s-500-1100	3
CV21s-500-1100	3
CV21s-500-1100	3

CV11-500-1400	3
CV11-500-1400	3
CV11-500-1400	3
CV11-500-1400	3
CV11-500-1400	3
CV11-500-1400	3
CV11-500-1400	3
CV11-500-1400	3
CV11-500-1400	3


CV22-300-800	2
CV22-300-800	2
CV22-300-800	2
CV22-300-800	2
CV22-300-800	2
CV22-300-800	2
CV22-300-800	2
CV22-300-800	2
CV22-300-800	2


CV21s-500-800	3
CV21s-500-800	3
CV21s-500-800	3
CV21s-500-800	3
CV21s-500-800	3
CV21s-500-800	3
CV21s-500-800	3
CV21s-500-800	3
CV21s-500-800	3


CV11-500-700	2
CV11-500-700	2
CV11-500-700	2
CV11-500-700	2
CV11-500-700	2
CV11-500-700	2
CV11-500-700	2
CV11-500-700	2
CV11-500-700	2


CV22-300-1100	2
CV22-300-1100	2
CV22-300-1100	2
CV22-300-1100	2
CV22-300-1100	2
CV22-300-1100	2
CV22-300-1100	2
CV22-300-1100	2
CV22-300-1100	2


CV11-500-1200	3
CV11-500-1200	3
CV11-500-1200	3
CV11-500-1200	3
CV11-500-1200	3
CV11-500-1200	3
CV11-500-1200	3
CV11-500-1200	3
CV11-500-1200	3

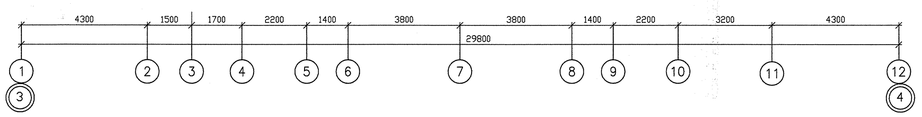

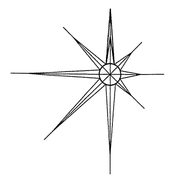

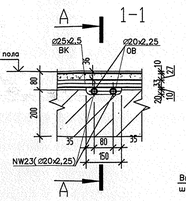

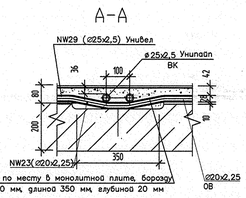

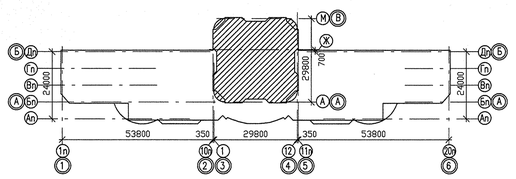

ЭКСПЛИКАЦИЯ ПОМЕЩЕНИЙ
(на 1 этаж)

Номер помещения	Наименование	Площадь, м2	Кат. помещения
	Помещения квартир		
1	Холл (прихожая)	94,17	
2	Гостиная	134,89	
3	Кухня	112,61	
4	Спальня	111,85	
5	Ванная	35,30	
6	Санузел	7,92	
7	Коридор	21,45	
8	Кладовая	1,63	
9	Лоджия	49,12	
	Итого:	568,94	
	Общедомовые помещения		
11	Переходная лоджия	7,88	
12	Лестничная клетка	14,25	
13	Тамбур лестничной клетки	3,35	
14	Тамбур	3,27	
15	Коридор	76,84	
16	Техническое помещение	7,19	
17	Лифтовой холл	9,78	
	Итого:	122,56	

СОГЛАСОВАНО

ВК	Кучнёва	07.12
СС	Чумак	07.12
ЭП	Смирнова	07.12

Инв.N подл. | Подпись и дата | Взам. инв.N

Изм.	Кол.уч.	Лист	N док.	Подпись	Дата
ГАП	Чирков				07.12
Гл.спец.	Гущин				07.12
Проверил	Гущин				07.12
Разработал	Гущина				07.12

АКБ.120-02-ОВ

Группа жилых домов со встроенно-пристроенными нежилыми помещениями на первых этажах в границах улиц 8 Марта–Юлиуса Фучика – Чайковского в Чкаловском районе г. Екатеринбурга

Пусковой комплекс 2. 26-этажный жилой дом

Стадия	Лист	Листов
Р	7	

План 15-23 этажей

ЗАО КОРПОРАЦИЯ АТОМСТРОЙКОМПЛЕКС

Формат А2