
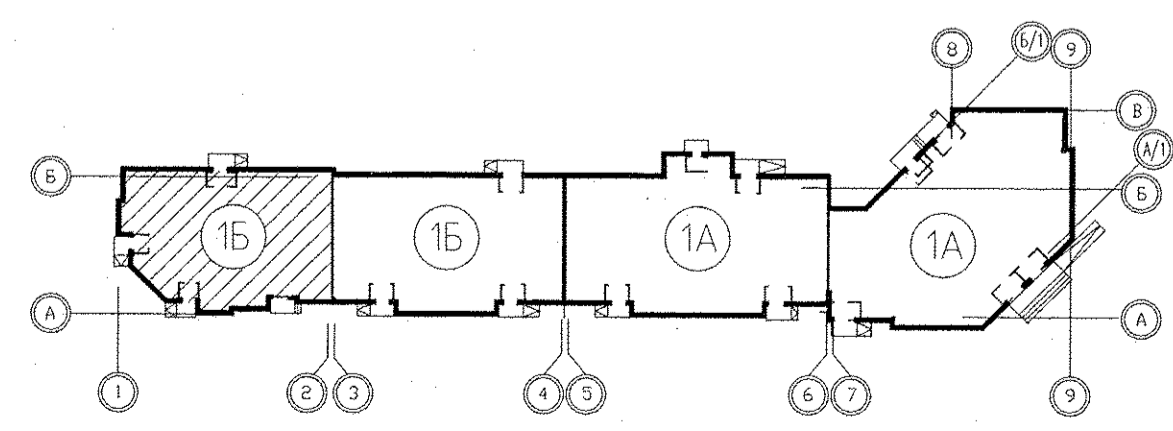
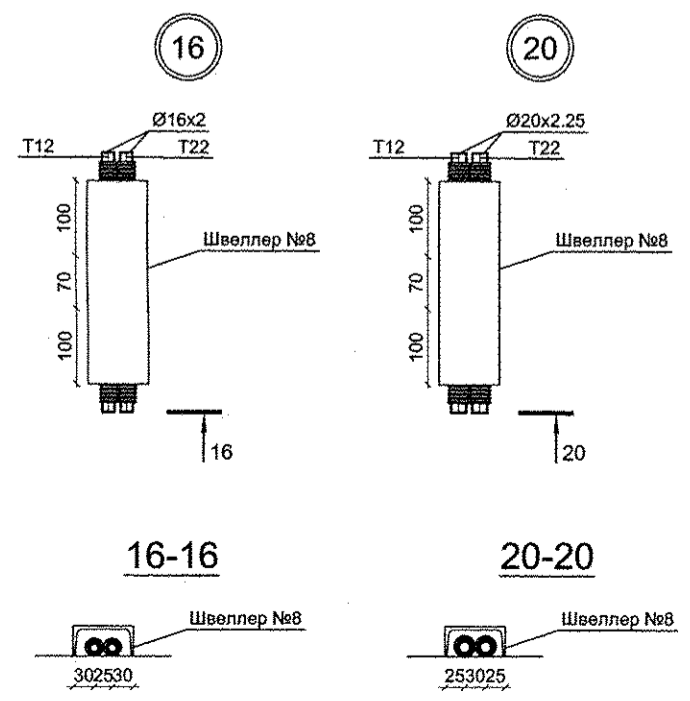


Экспликация помещений

Номер помещения	Наименование	Площадь, м ²	Кат. помещения
<u>Помещения квартир</u>			
1	Гостиная	56,02	
2	Спальная	61,28	
3	Кухня	41,02	
4	Прихожая	36,54	
5	Коридор	8,49	
6	Сан.узел	6,62	
7	Ванная	12,72	
8	Балкон	4,90	
9	Лоджия	2,90	
ИТОГО (жилая часть):		230,49	
<u>Общедомовые помещения</u>			
10	Лестничная клетка	14,63	
11	Лифтовой холл	9,52	
12	Межквартирный коридор	18,76	
ИТОГО (общедомовые помещения):		42,91	

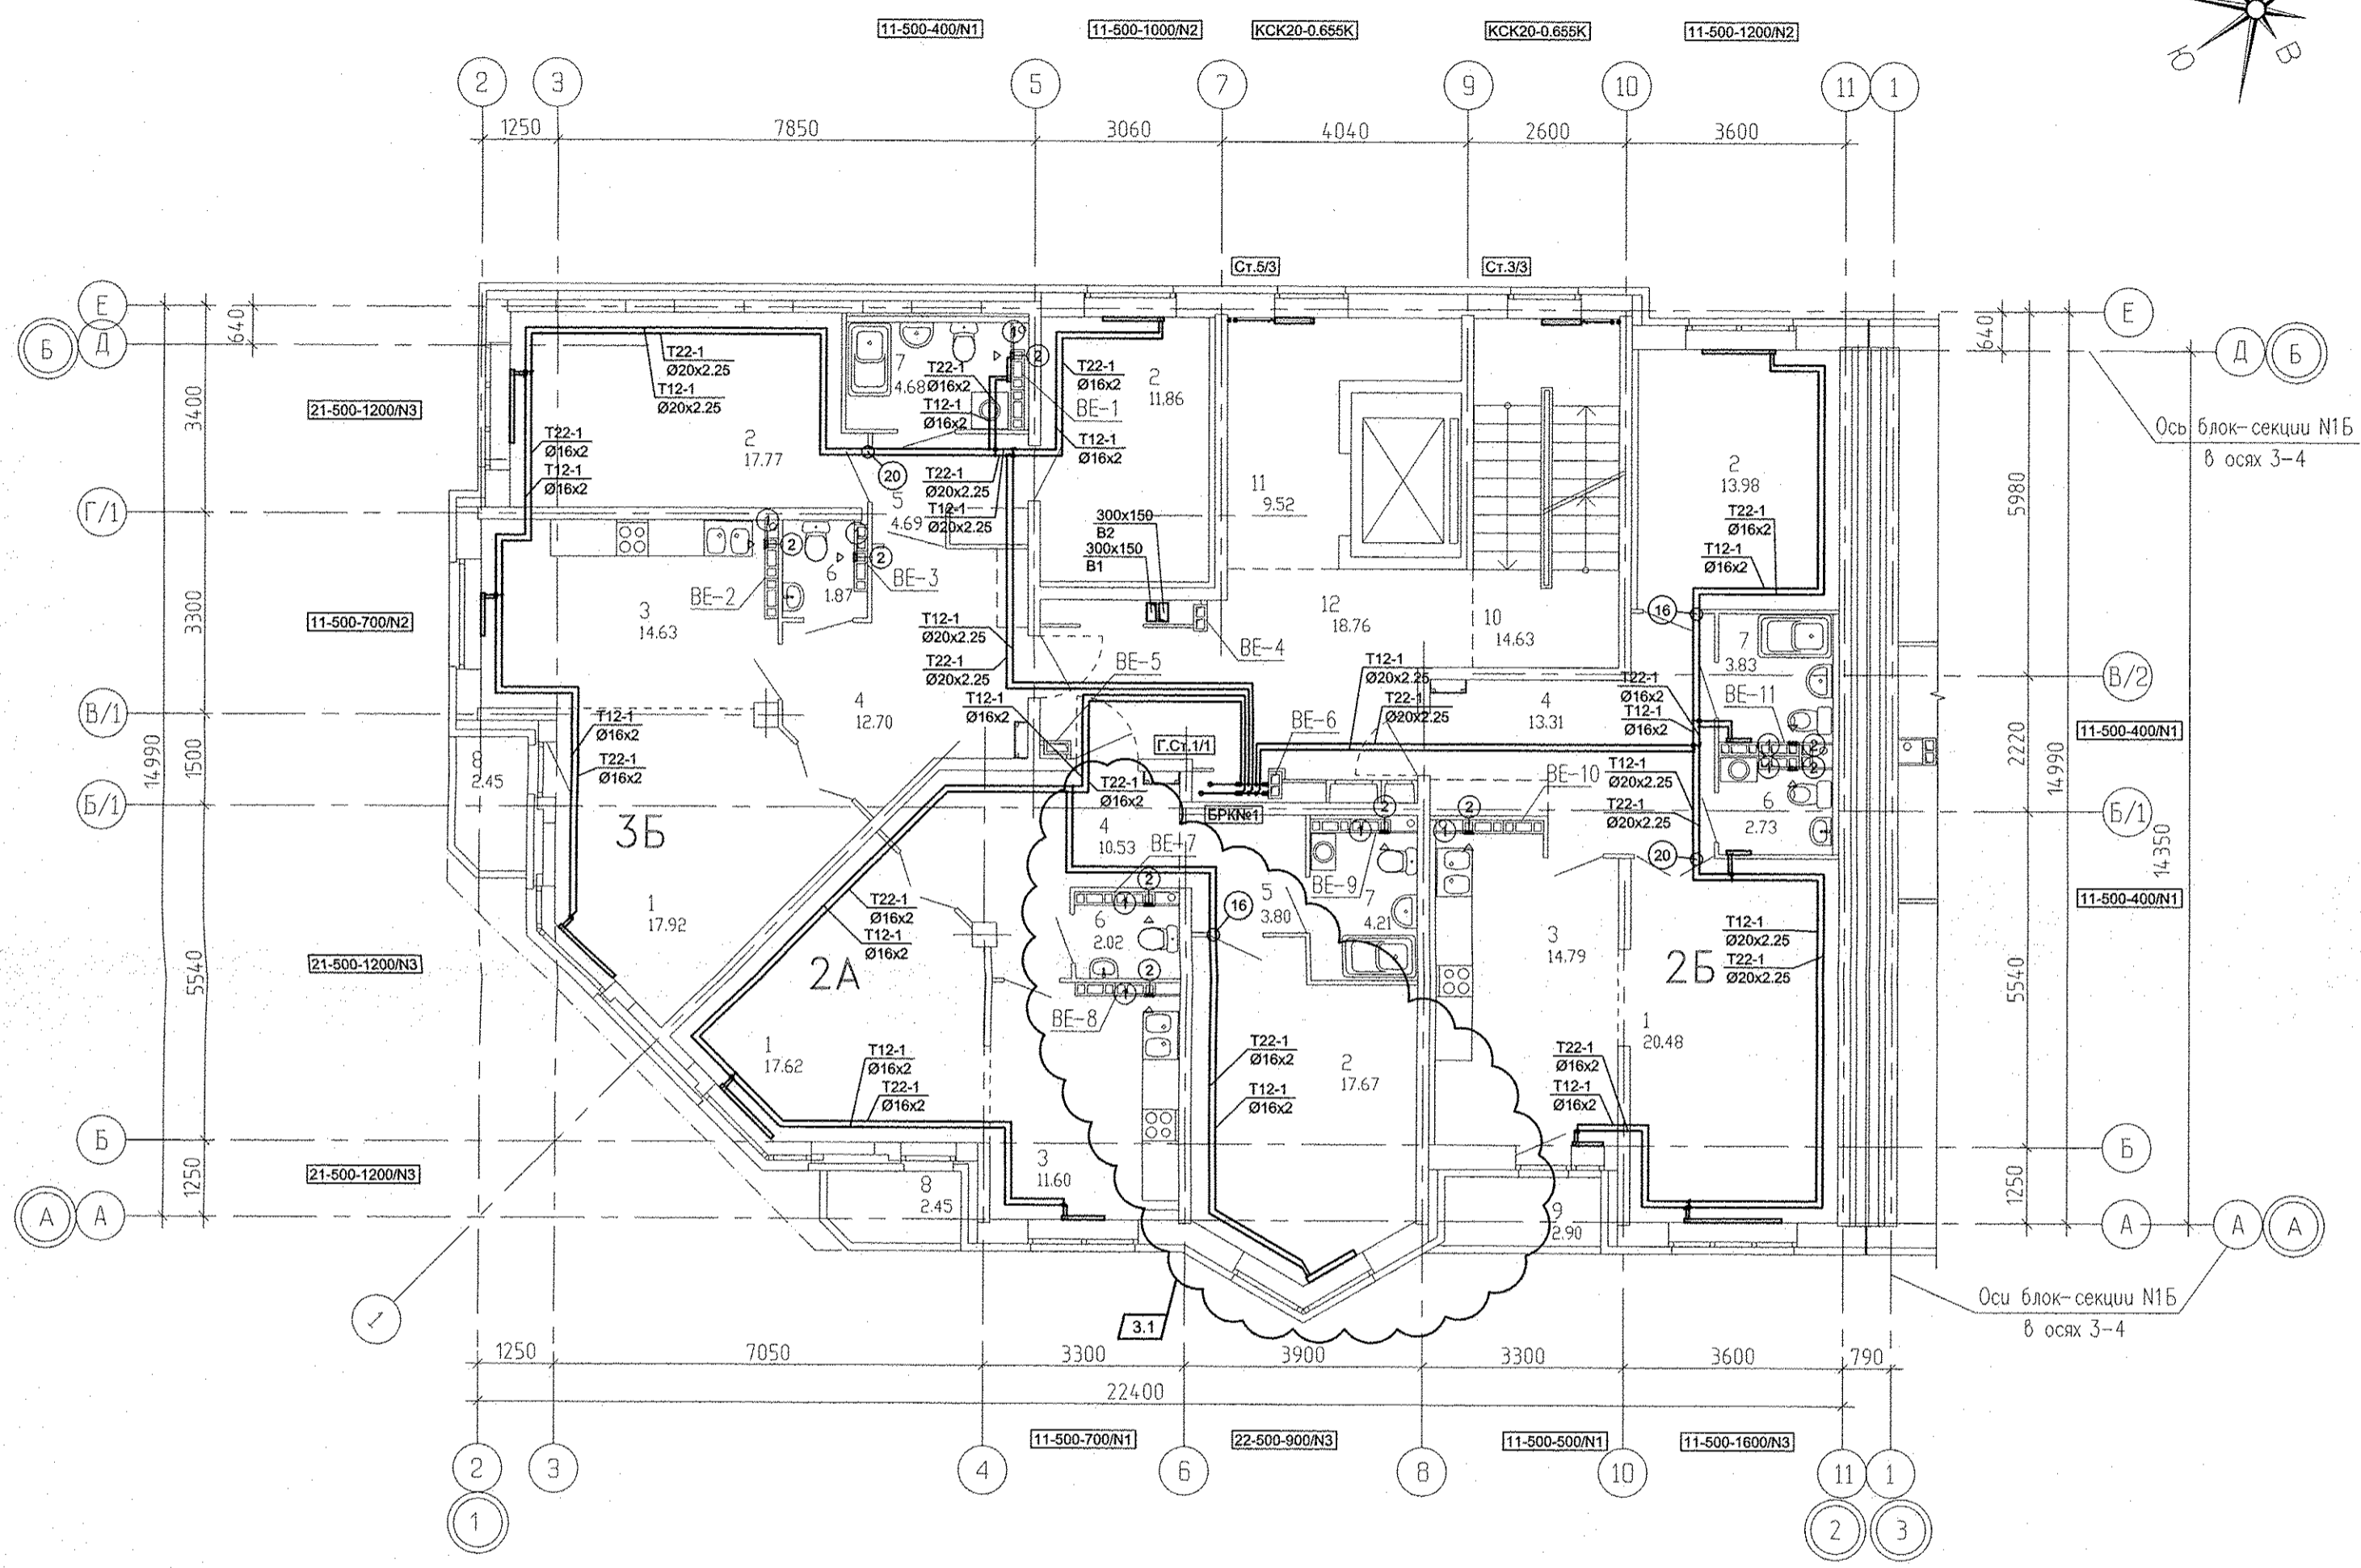

- 1 - MB126С.
- 2 - Тип100Ф.

1. N - Настройка встроенной вентиляционной вставки.
2. От стен, ось трубы на 250мм.

АПУ.031-01Б-ОВ					
3	1	-	177-16	09.16	Жилой комплекс со встроенными объектами общественного назначения и подземной автостоянкой в квартале улиц Бажинских Комиссаров -Калинина-Уральских рабочих-пер.Сосновый в Орджоникидзевском районе г. Екатеринбург
Изм.	Кол.уч.	Лист	№док.	Дата	
Разработал	Попов			06.16	
Проверил	Гущин			06.16	
Гл.Спец.	Гущин			06.16	Пусковой комплекс 1 Многосекционный жилой дом №1 9-10-этажная блок-секция 1Б
ГАП	Чирков			06.16	
План 7 этажа в осях 1-2					
ЗАО КОРПОРАЦИЯ АТОМСТРОЙКОМПЛЕКС					

06.16	06.16	06.16
Решетникова	Бодрова	Суслик
ВК	ЭС	АР
Взам. инв.№	Взам. инв.№	Взам. инв.№
Подпись и дата	Подпись и дата	Подпись и дата
Имя № подл.	Имя № подл.	Имя № подл.