


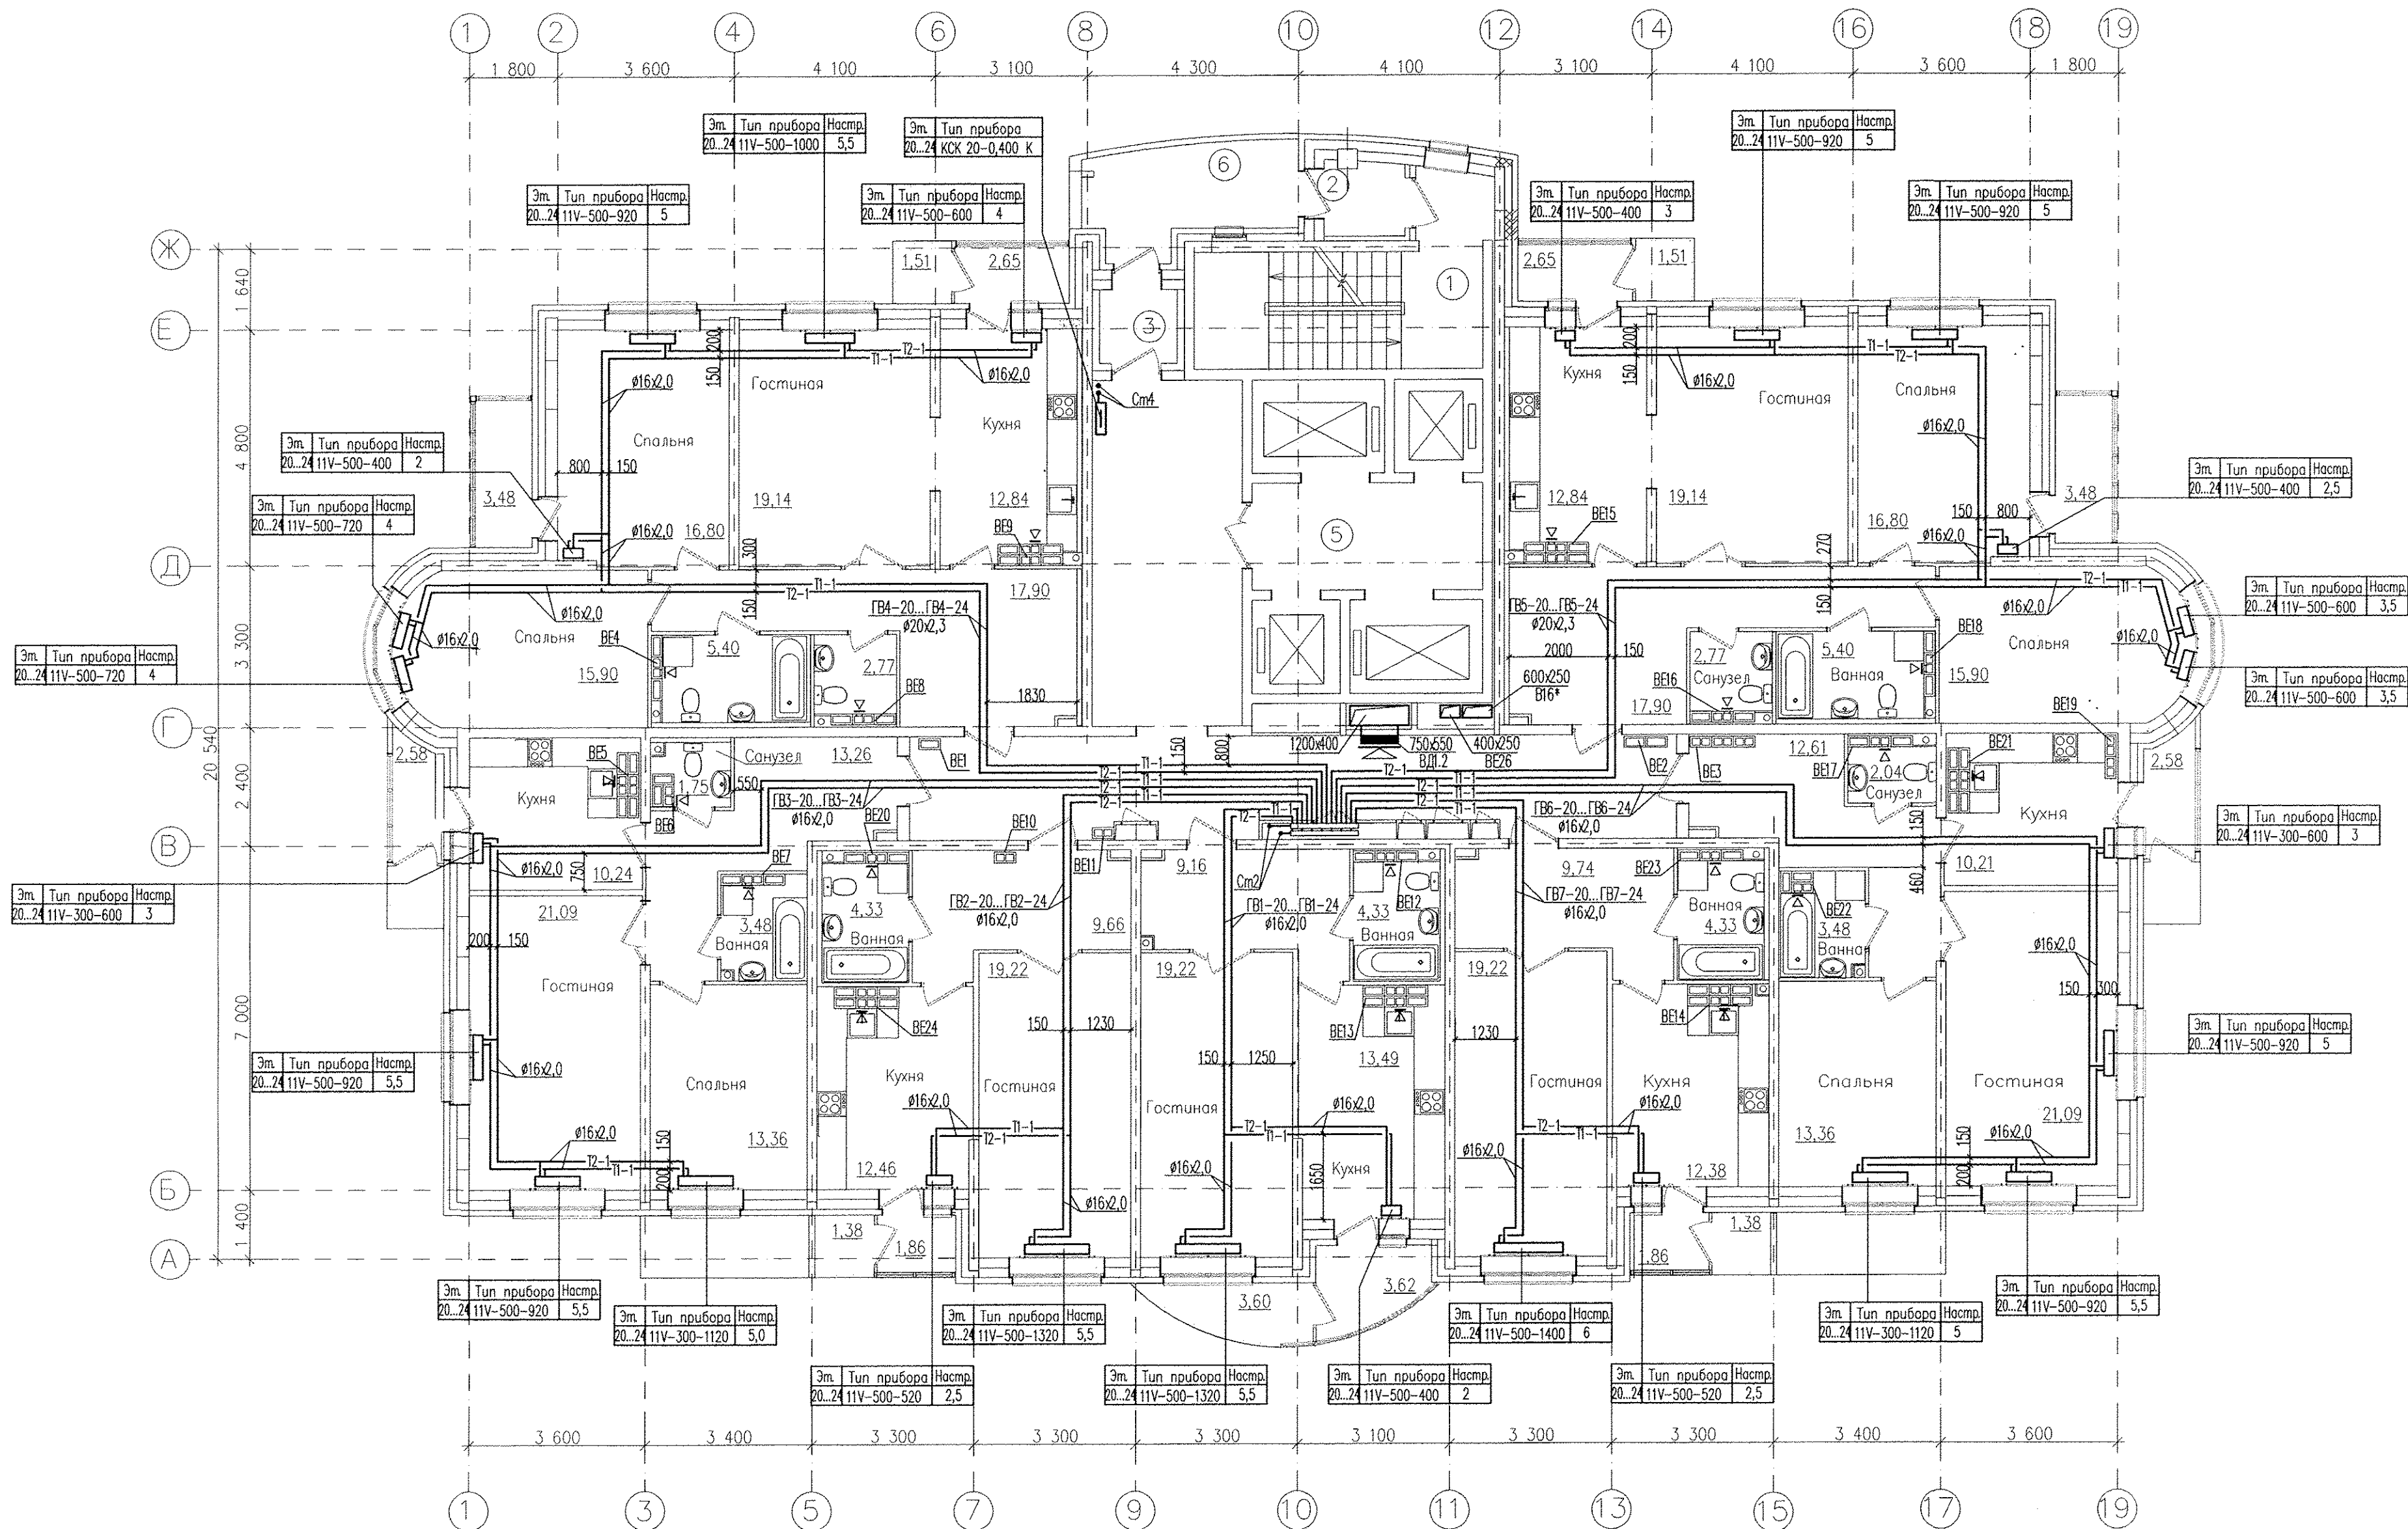

Примечание:

1. В вентканалах установить решетки P120x200 (кроме вентканалов, указанных в п.2)
2. В вентканалах кухонь квартир 24 этажа между осями А-В, 5-15 установить бытовые вентиляторы
3. Система с * относится к магазину. Воздуховоды, расположенные в жилом доме, учтены в данном комплекте чертежей

АПУ2-126.1-09-05-0В				
Многоэтажные жилые дома с нежилыми помещениями, встроенным детским садом, подземной автостоянкой в границах улиц 8 Марта-Авиационной-Союзной-Циолковского в Чкаловском районе г. Екатеринбурга. 2 очередь строительства				
Жилой дом N9 с офисами и встроенно-пристроенными магазинами Пусковой комплекс 5			Стадия	Лист
			Р	7
План 20...24 этажей			3АО "Корпорация "Атомстройкомплекс"	
Гл. спец.	Ашихмин	05.14		
Н. контр.	Рыжкова	05.14		
Проверил	Ашихмин	05.14		
Разработал	Сморяго	05.14		

КОПИРОВАЛ

ФОРМАТ А2