
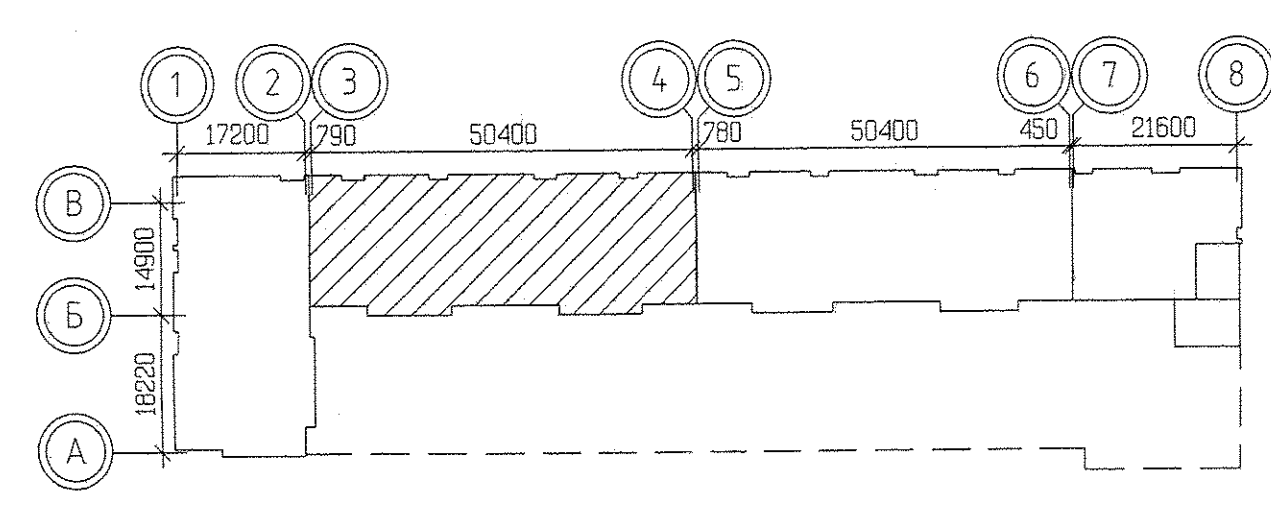


Согласовано		Согласовано		Читок	
АР	Булочка	12.11.14	СС		
ОВ	Григорьев	12.11.14			
ВК	Решетников	12.11.14			
Взам. инв.					
Подпись и дата					
Инв. подл.					

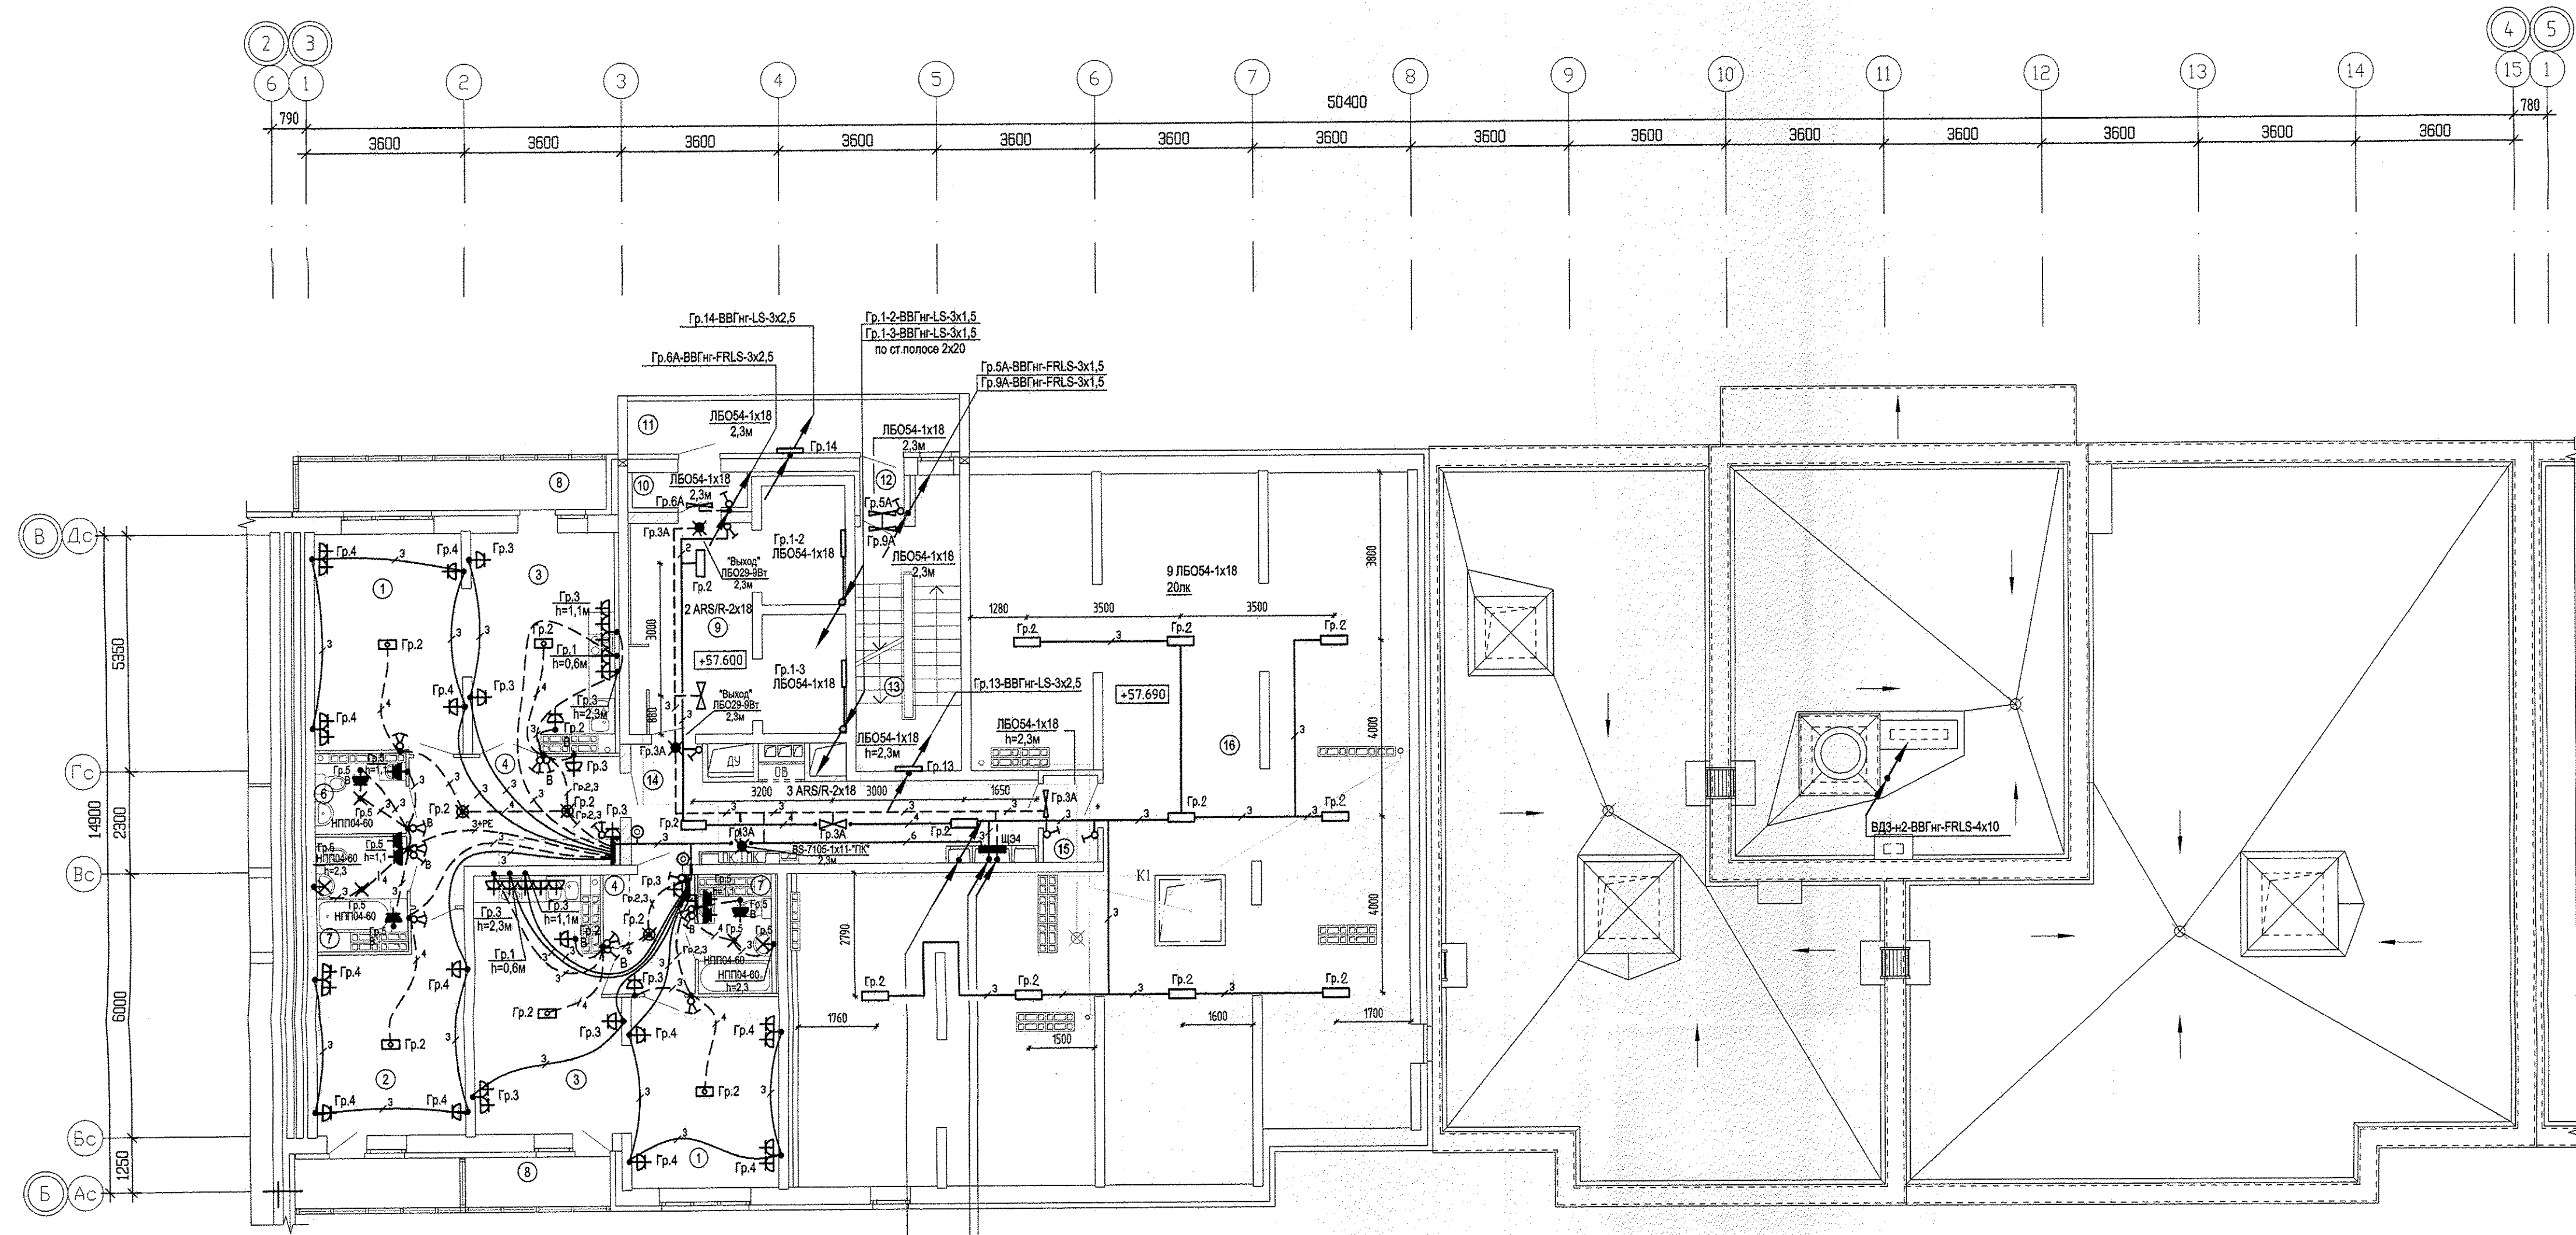

ЭКСПЛИКАЦИЯ ПОМЕЩЕНИЙ			
Номер помеще-ния	Наименование	Площадь, м2	Кат. помеще-ния
Помещения квартир			
1	Гостиная	31.70	
2	Спальня	15.04	
3	Кухня	33.15	
4	Прихожая	18.09	
5	Коридор	-	
6	Санузел	3.25	
6а	Гардеробная	-	
7	Ванная	8.13	
8	Балкон	6.98	
8а	Лоджия	7.90	
Итого:		124.24	
Общедомовое помещение			
9	Лифтовый холл	12.36	
10	Тамбур	2.04	
11	Переходная лоджия	8.89	
12	Тамбур	1.14	
13	Лестничная клетка	14.31	
14	Коридор	16.99	
15	Тамбур	2.37	
16	Техчердак	174.26	
Итого:		232.38	

АП.023-015-3А					
Жилой дом со встроенно-пристроенными помещениями общественного назначения, подземно-наземный паркинг по ул. Индустрии, 104 в Орджоникидзевском районе г.Екатеринбурга					
ИЗМ.	КОЛ-Ч	ЛИСТ	ИЗМ.	ПОДПИСЬ	ДАТА
Разработал	Карманова	12.11.14			
Проверил	Багина	12.11.14			
21-16-этажная блок-секция 1Б					
Исполн.	Титов	20.11.14	План 20 этажа.		
ГАП	Гаранин	20.11.14	Расположение электрических сетей		
КОПИРОВАЛ				Формат А1	