



ЭКСПЛИКАЦИЯ ПОМЕЩЕНИЙ

Номер помещения	Наименование	Площадь, м <sup>2</sup>	Кат. помещения
ПОМЕЩЕНИЯ КВАРТИР			
1	Гостиная	125.10	
2	Спальня	122.70	
3	Кухня	82.30	
4	Прихожая	78.00	
5	Ванная	30.70	
6	Сан. узел	5.60	
7	Балкон	3.00	
8	Лоджия	16.70	
8а	Кладовая	7.80	
8б	Коридор	14.50	
Итого помещений квартир:		486.40	
ОБЩЕДОМОВЫЕ ПОМЕЩЕНИЯ			
9	Коридор	47.20	
10	Лифтовый холл	9.10	
11	Тамбур	5.10	
12	Тамбур	2.10	
13	Лестничная клетка	17.60	
14	Переходной балкон	10.30	
Итого общедомовых помещений:		91.40	

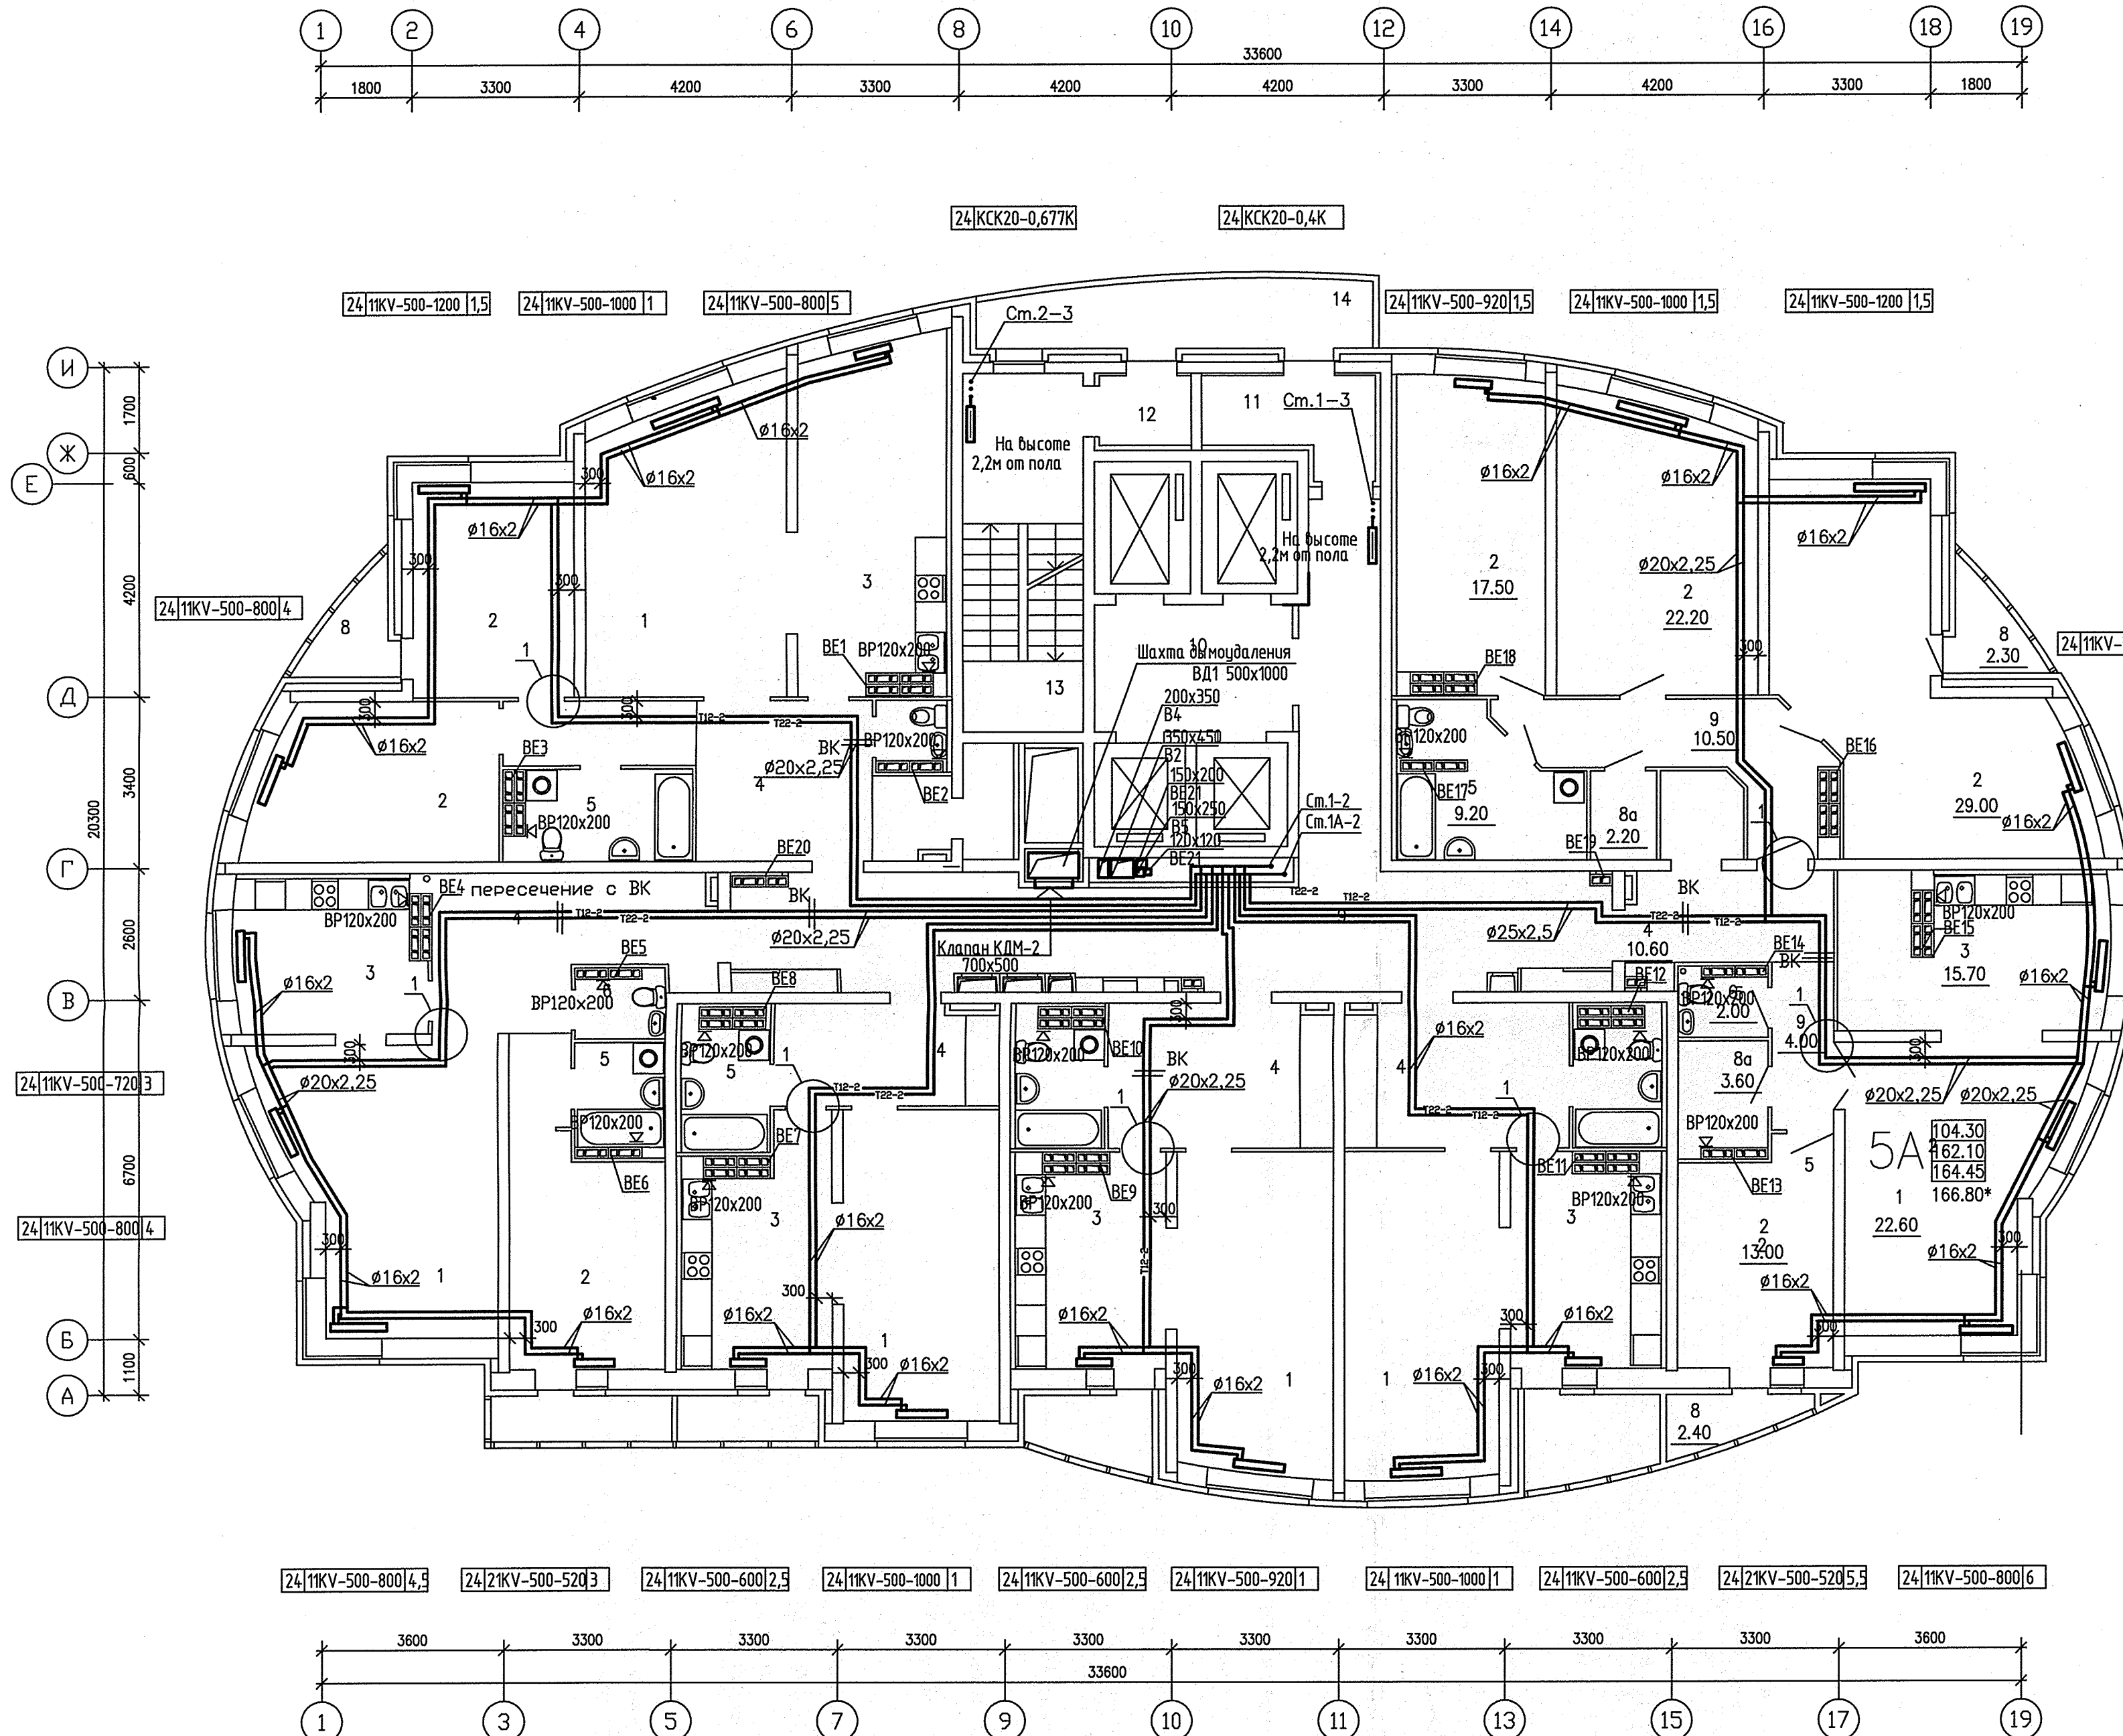

2411КВ-500-720|5,3  
2411КВ-500-800|6

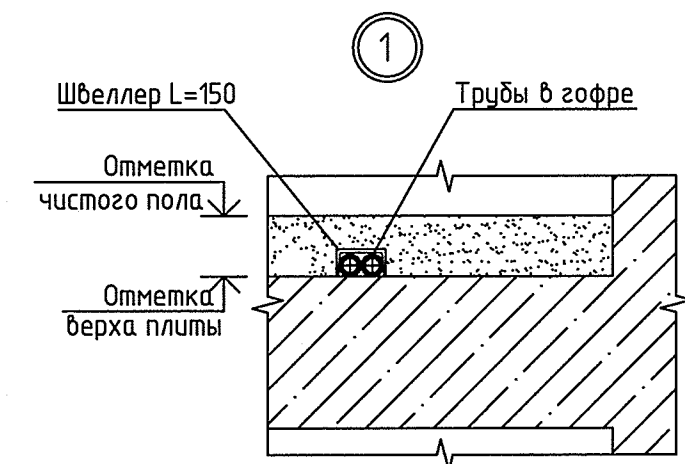

03.2015	03.2015	03.2015	03.2015
ВК	Решетки	Бордюры	Чижик
Ванн. инв.Н	Ванн. инв.Н	Ванн. инв.Н	Ванн. инв.Н
Инва.Н подл.	Инва.Н подл.	Инва.Н подл.	Инва.Н подл.

АПУ.014-10-0В			
1	Зам.	108-15	05.15
Изм.	Кол.уч.	Лист N док.	Погнись Дата
Многоэтажные жилые дома со встроенно-пристроенными помещениями и отдельно стоящими зданиями общественного назначения, распределительного пункта, трансформаторных подстанций, дренажных насосных станций, подземных водосточных и детского дошкольного образовательного учреждения в границах улиц Красных борцов-Кировараской-Кузнецова-Уральских рабочих в Орджоникидзевском районе г.Екатеринбурга. II очередь строительства. Жилой дом со встроенно-пристроенными помещениями, трансформаторной подстанцией и подземной водосточной.			
27-этажный жилой дом со встроенно-пристроенными помещениями			
Г А П	Гаранин	05.15	
Гл. спец.	Гушин	05.15	
Проверил	Гушин	05.15	
Разработал	Гушина	05.15	
План 24 этажа		Стация	Лист
		Р	11
ЗАО КОРПОРАЦИЯ АТОМСТРОЙКОМПЛЕКС			