


Инв. N подл. Подпись и дата. Взам. инв. N

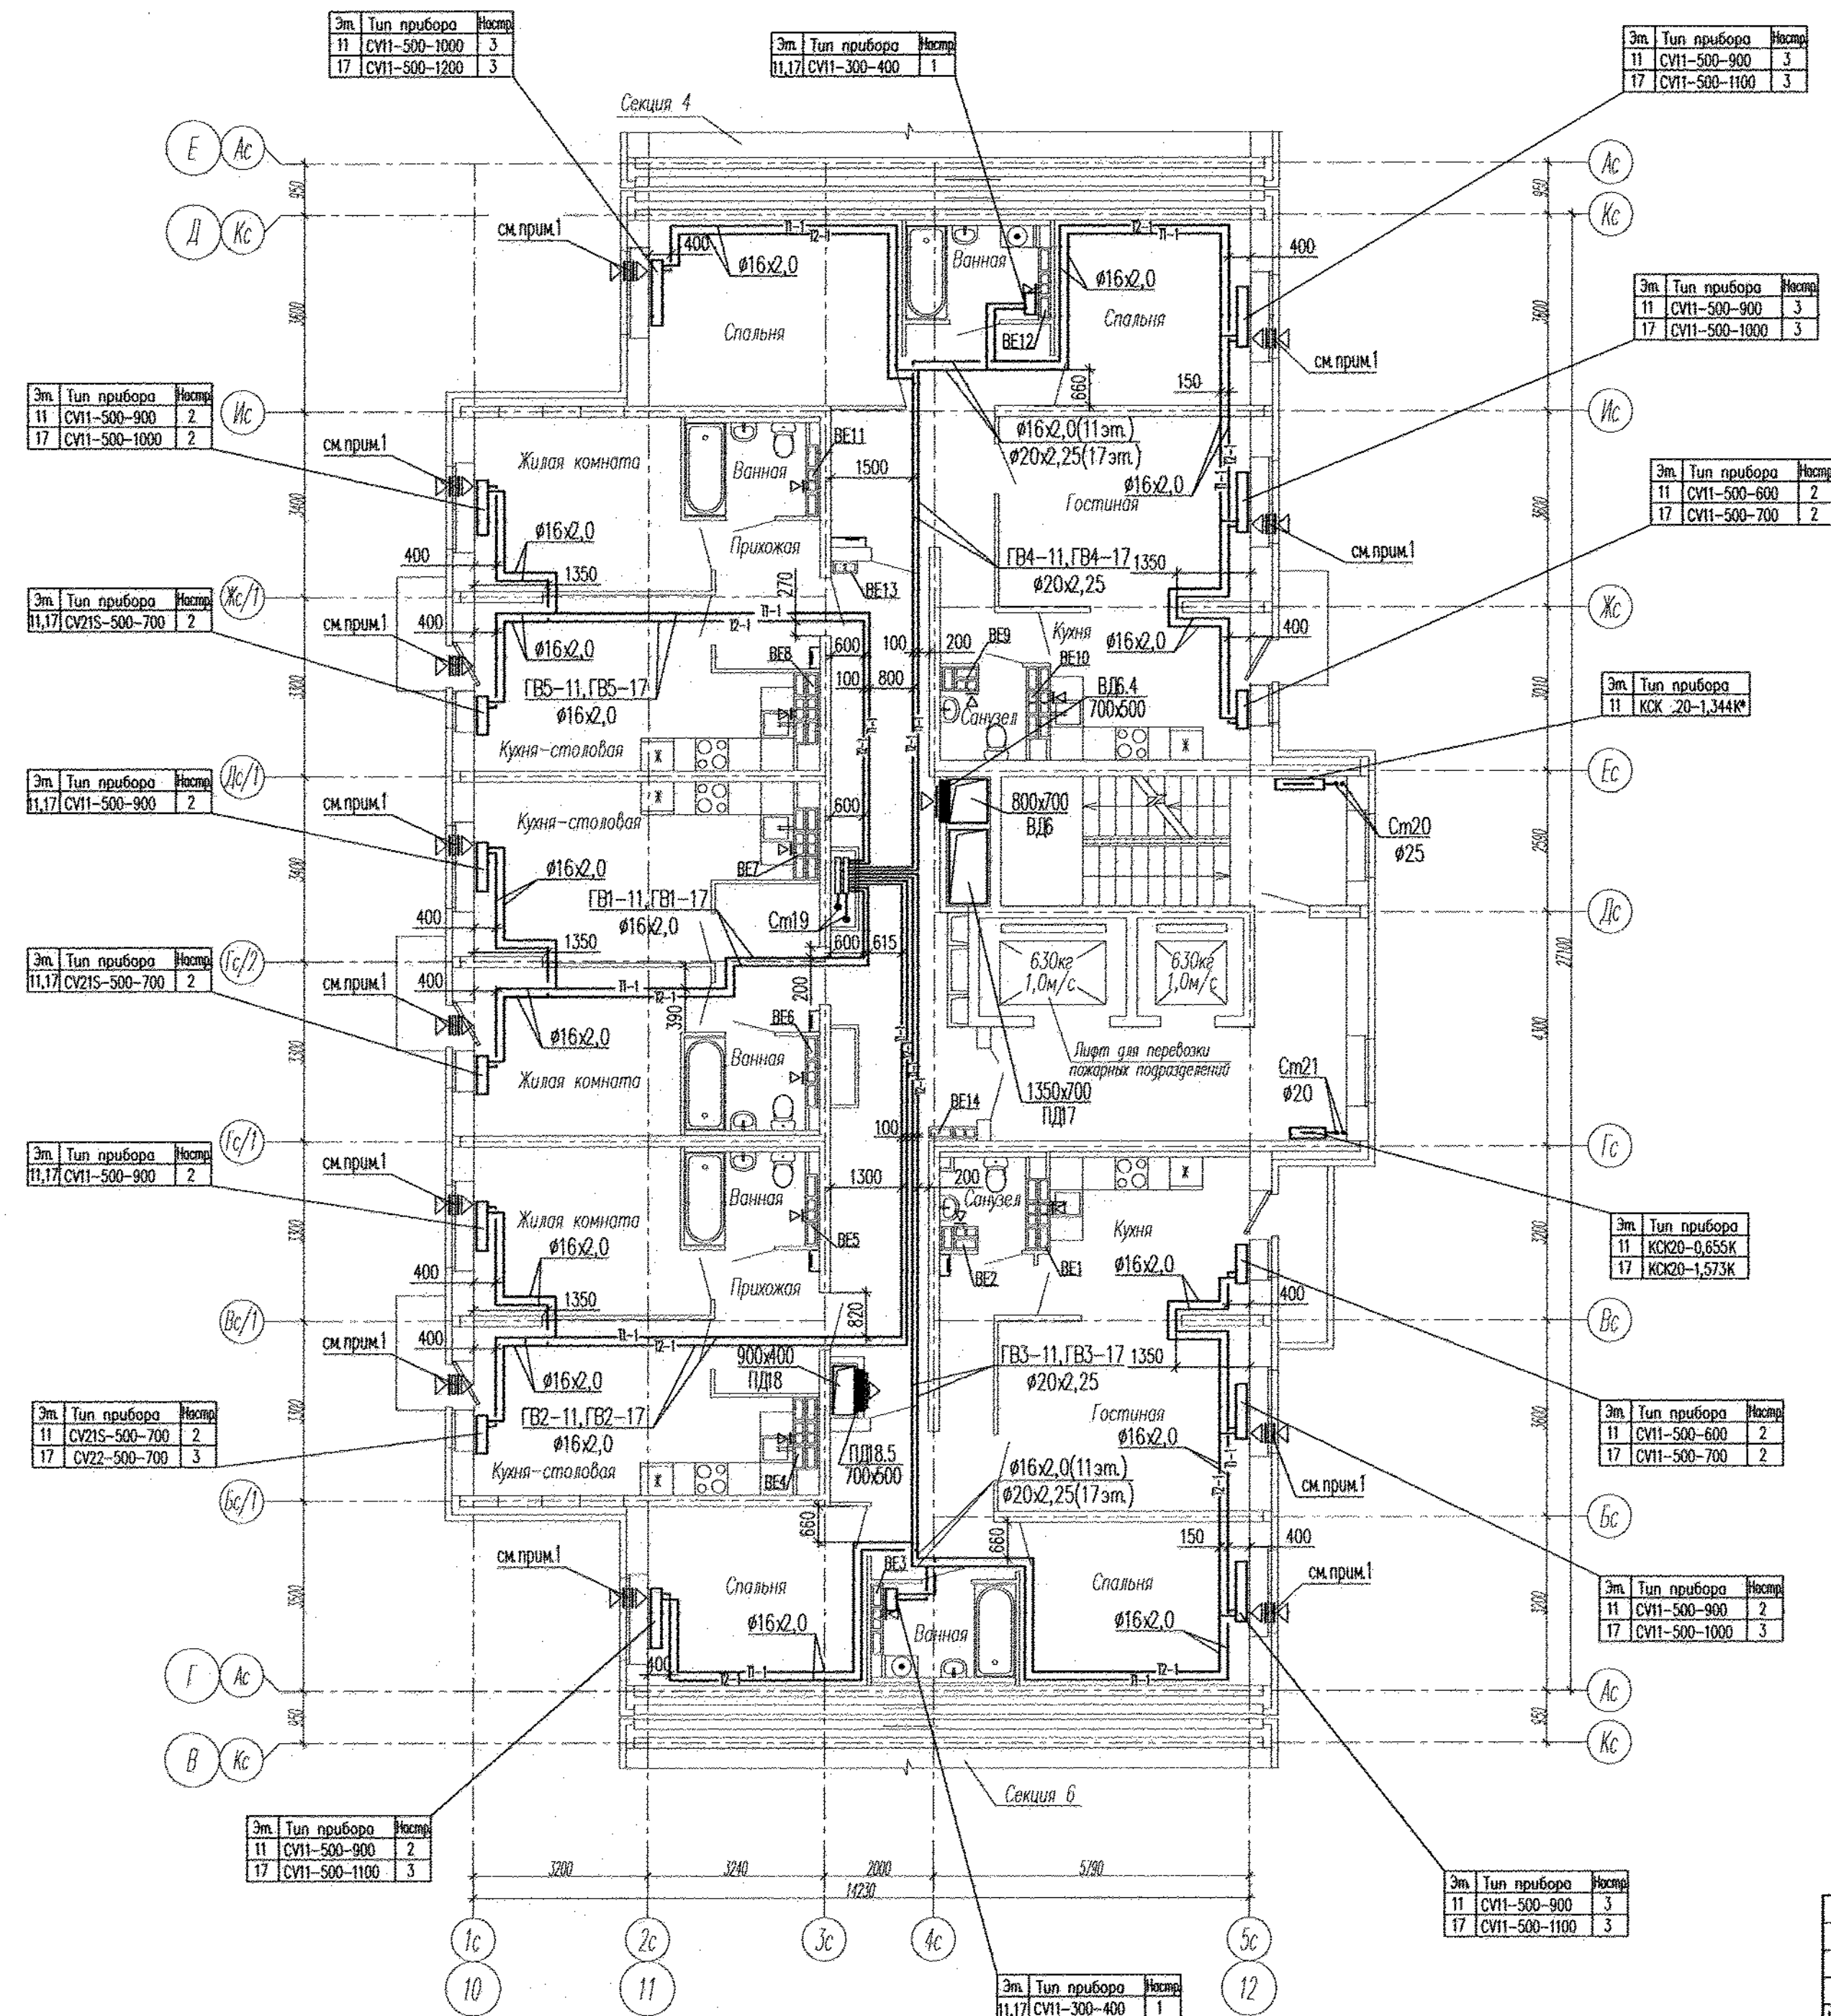

- Примечание:
- В вентканалах установить решетки ВР 120х200(н);
 - В вентканалах 17 этажа установить бытовые вентиляторы;
 - В верхний ярус открываемой створки окна и балконной двери в жилых комнатах установить приточные клапаны Air-Box Comfort.

АПУ2-148-15.5-02-0В					
Жилой дом с нежилыми помещениями общественного назначения по ул. Тенистой в Верх-Исетском районе г. Екатеринбург					
Изм.	Кол. уч.	Лист	№ док.	Подпись	Дата
Разработал	Михайлов	10.11.16.			
Проверил	Яковлева	10.11.16.			
Гл. спец.	Ашмарин	10.11.16.			
Н. контр.	Кормазина	10.11.16.			
Жилой дом 2 этап строительства Секция 5				Стация	Лист
				Р	13
План 11,17 этажей				3А0 "Корпорация "Атомстройкомплекс"	