


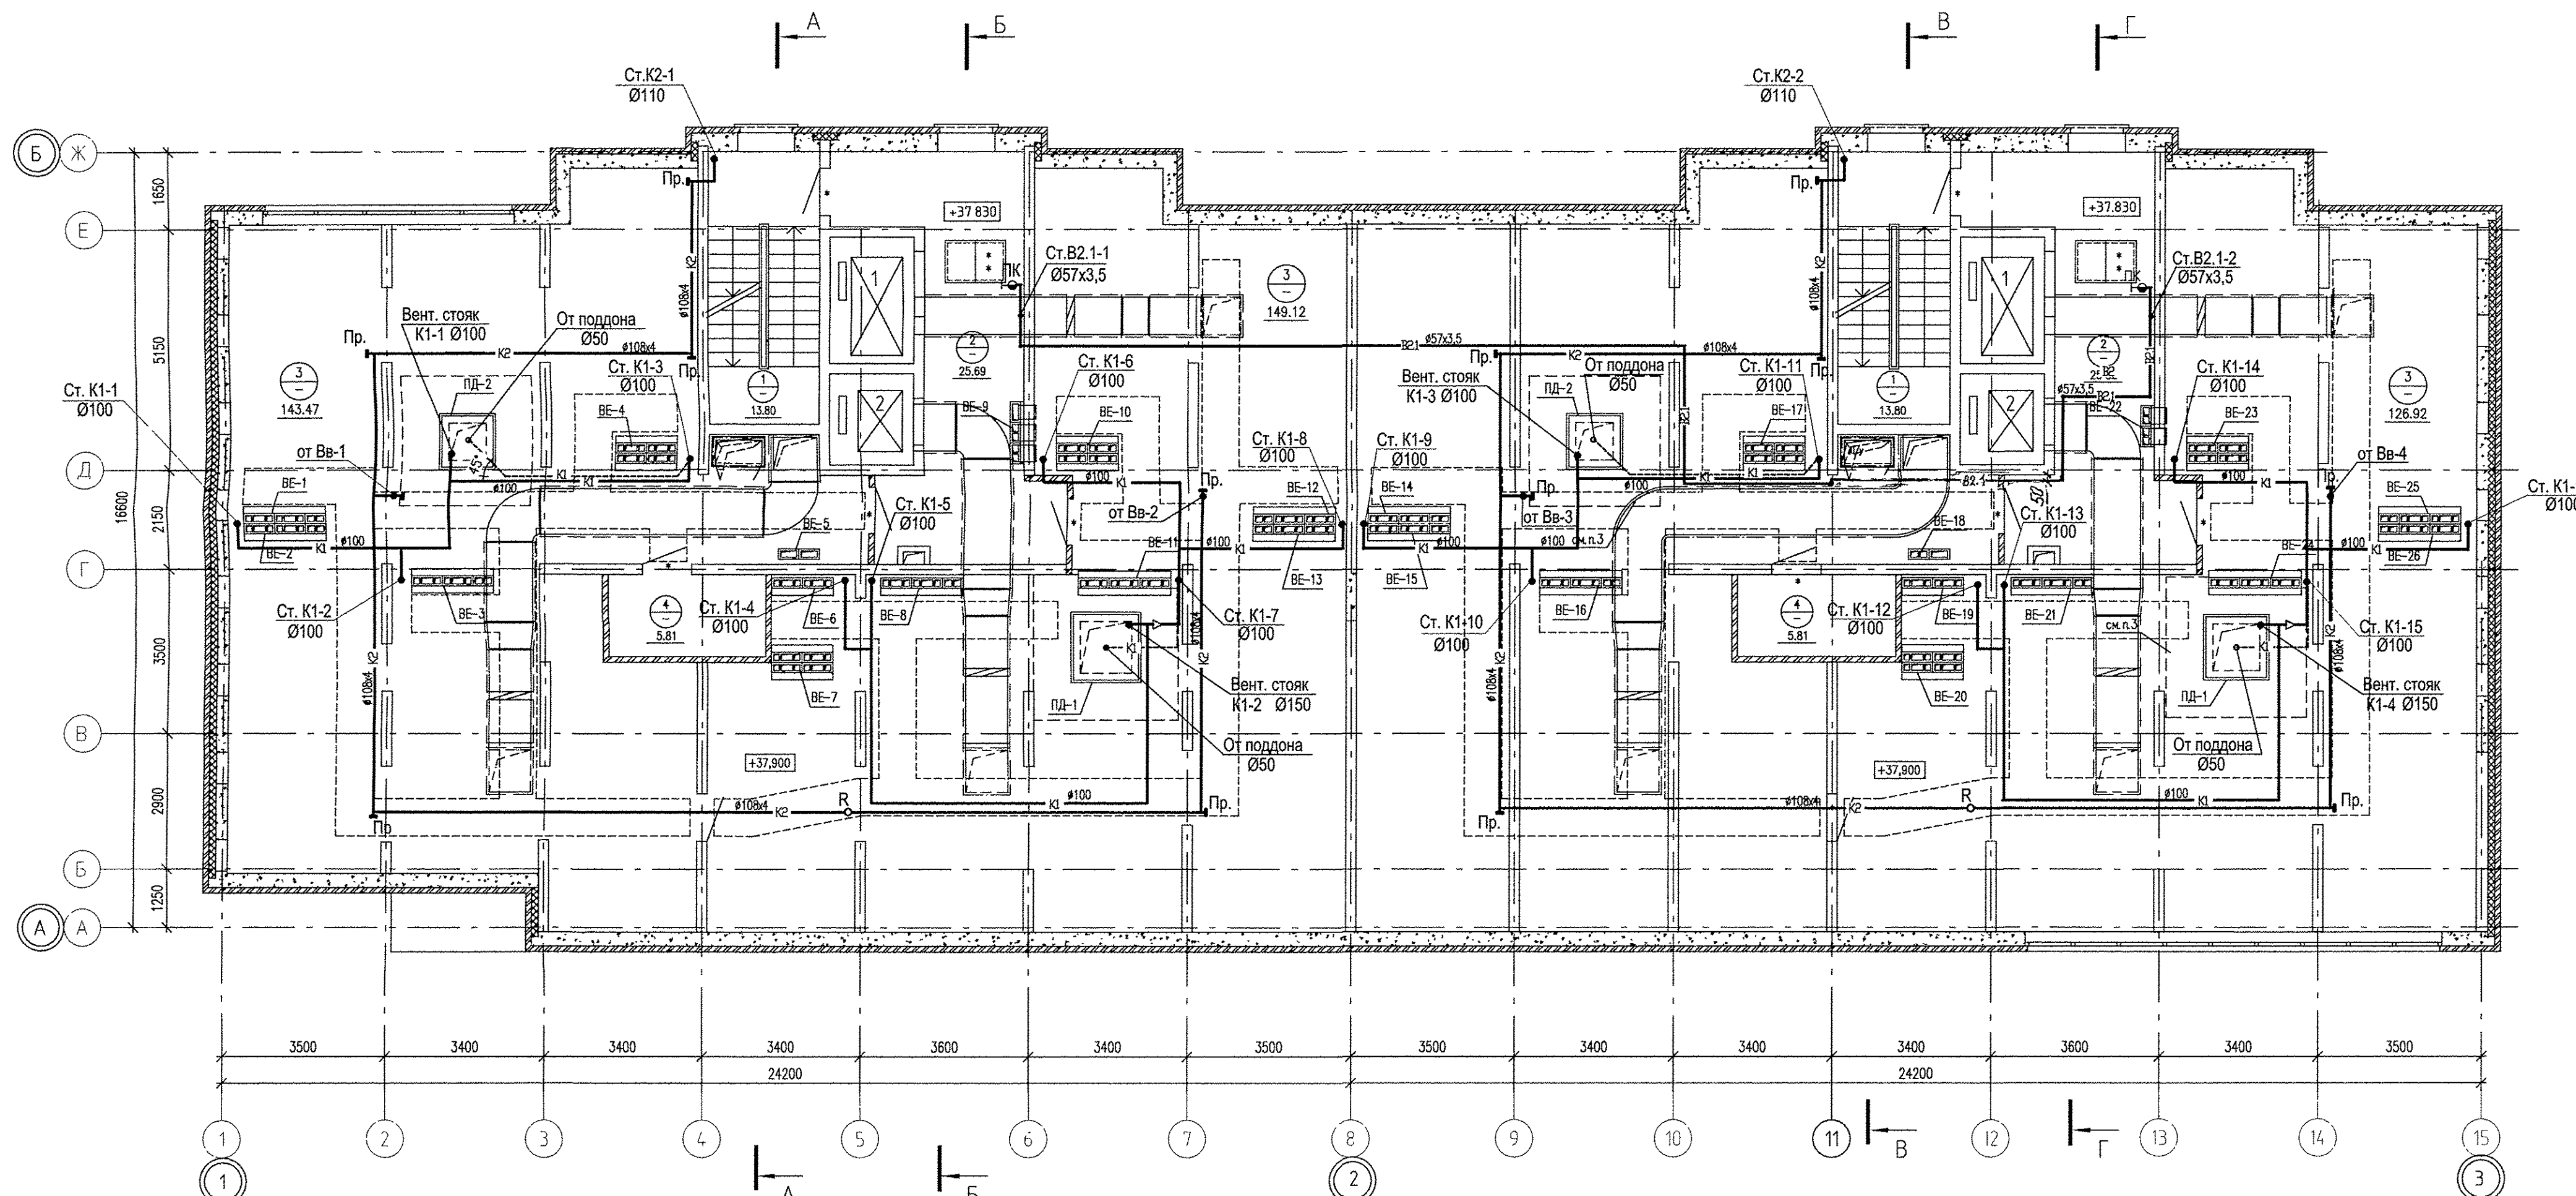

ЭКСПЛИКАЦИЯ ПОМЕЩЕНИЙ

Номер помеще-ния	Наименование	Площадь ,м2	Кат. помеще-ния
	Помещения квартир		
1	Лестничная клетка	27.60	
2	Коридор технического чердака	51.51	
3	Технический чердак	578.90	
4	Техническое помещение	11.62	
	итого:	669.02	

Обозначения условные графические

- 4 — номер помещения
18 — тип пола
11.85 — площадь помещения

1а — тип двери

— утепление (звукоизоляция) потолка

* — противопожарные двери класса EI 30, согласно СНиП 21-01-97*

(*EIS-30) — противопожарные двери 2-го типа в дымогазонепроницаемом исполнении EIS 30, согласно СНиП 21-01-97*

1. Привязку канализационных стояков смотреть по плану 1-го этажа.

2. Проход сетью К2 над дверью по осям 4, 11 заделать герметично.

АПУ.061-16А-ВК

Жилой микрорайон в квартале улиц Чкалова-Академика Вонсовского-Амундсена-Краснолесья в Ленинском районе г. Екатеринбурга. V очередь строительства I этап 14-этажный двухсекционный жилой дом с офисом на 1 этаже и трансформаторной подстанцией.

Изм.	Кол.уч.	Лист N док.	Подпись	Дата	14-этажный двухсекционный жилой дом	Стация	Лист	Листов
						Р	5	
Н. контр.	Шкляр	07.17						
Гл. спец.	Решетникова	08.17						
Проверил	Решетникова	08.17						
Разработал	Демченко	08.17						

План 14 этажа
(технический чердак)

АО КОРПОРАЦИЯ
АТОМСТРОЙКОМПЛЕКС