


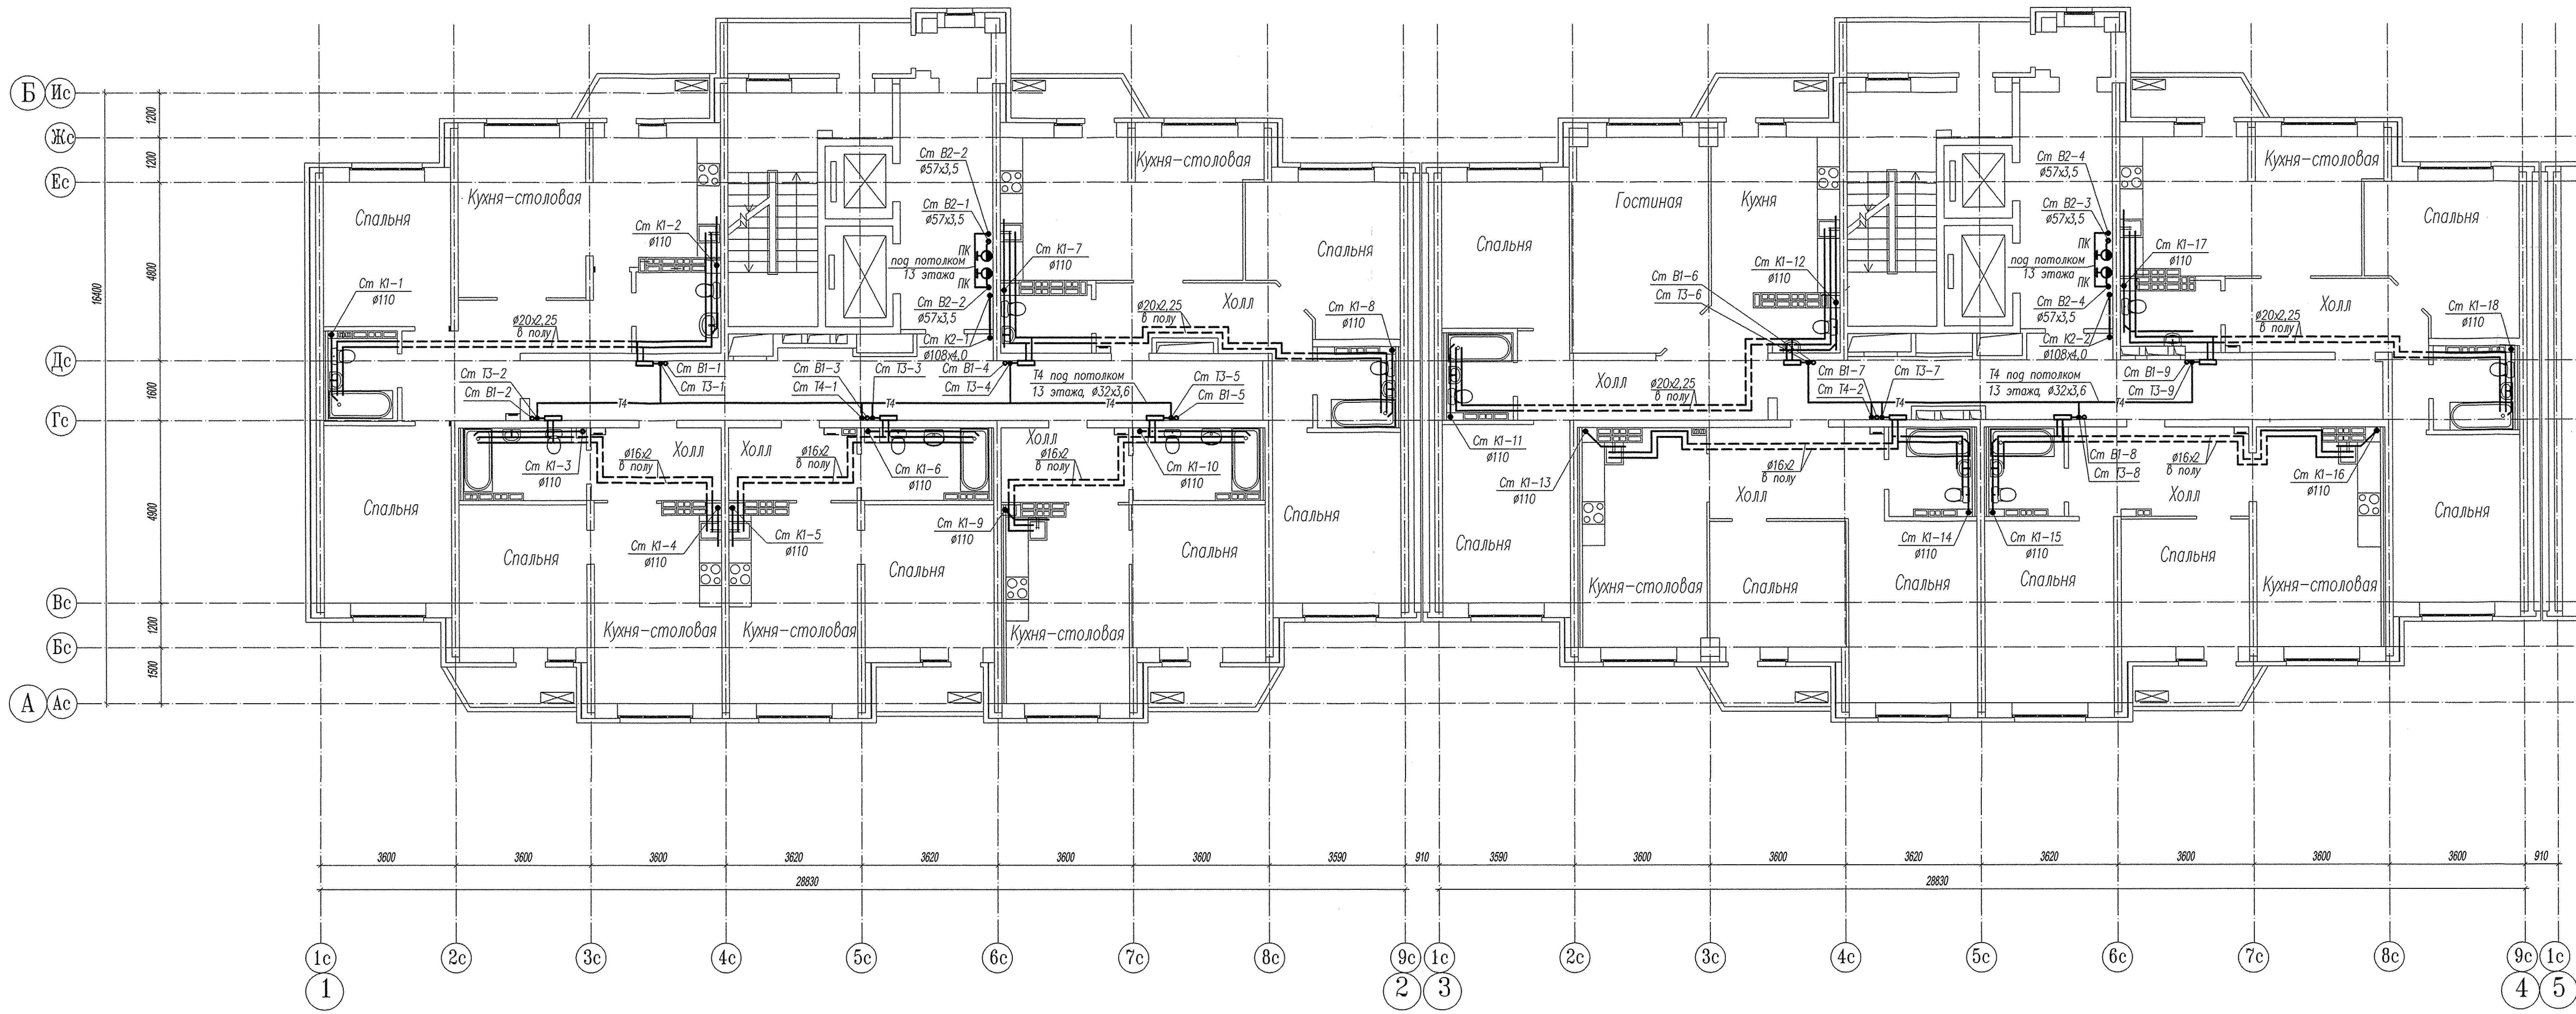

УСЛОВНЫЕ ОБОЗНАЧЕНИЯ

- В1— — трубопровод холодной воды жилого дома
- В2— — трубопровод внутреннего пожаротушения
- Т3— — трубопровод горячей воды жилого дома
- Т4— — трубопровод циркуляционный жилого дома
- К1— — канализация хозяйственно-бытовая жилого дома
- К2— — канализация ливневая

0,000=241,370

						СДП.001-03А-ВК		
						Многоэтажные жилые дома с нежилыми помещениями, встроенными детскими дошкольными учреждениями и подземными паркингами по ул. Машинная-Луганская в Октябрьском районе г. Екатеринбург.		
Изм.	Кол.уч.	Лист	№ док.	Подпись	Дата	Жилой дом N3А	Стадия	Лист
							Р	7
						План 4-13 этажей.	000	
Н. контр.	Проверил	Мальшева	10.14				"Синара-Девелопмент-Проект"	
Разработ	Комкова						Формат А3х3	