




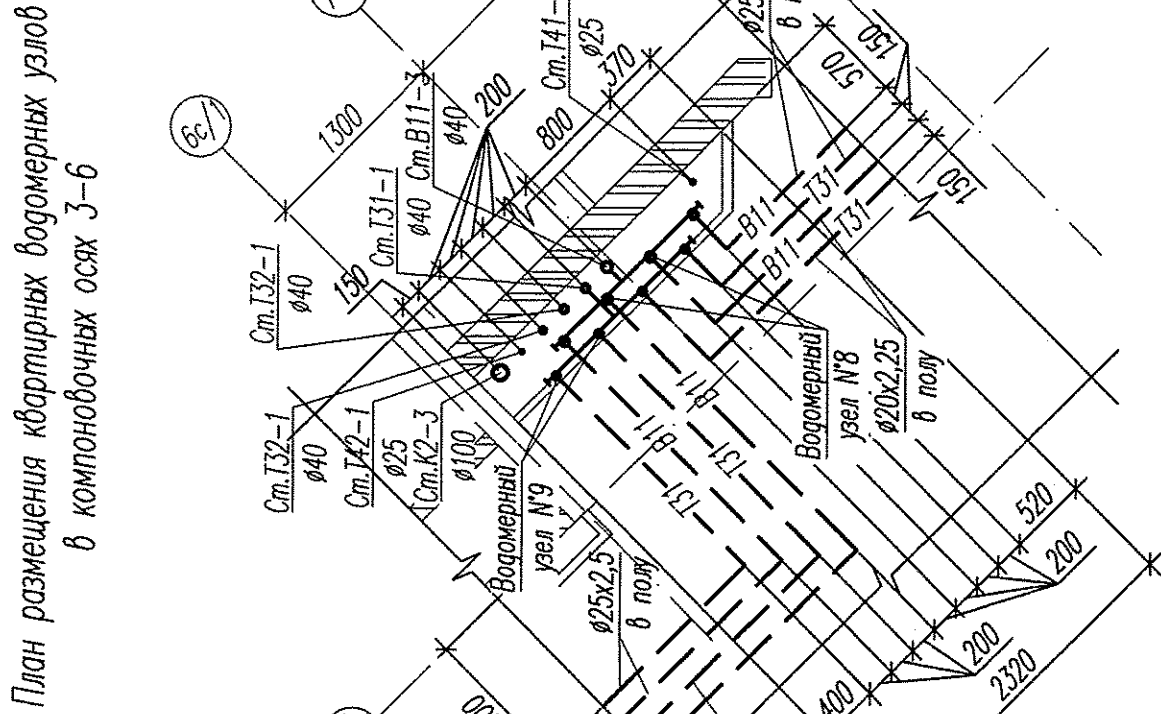


План размещения квартирных водомерных узлов
в компоновочных осях 3-6

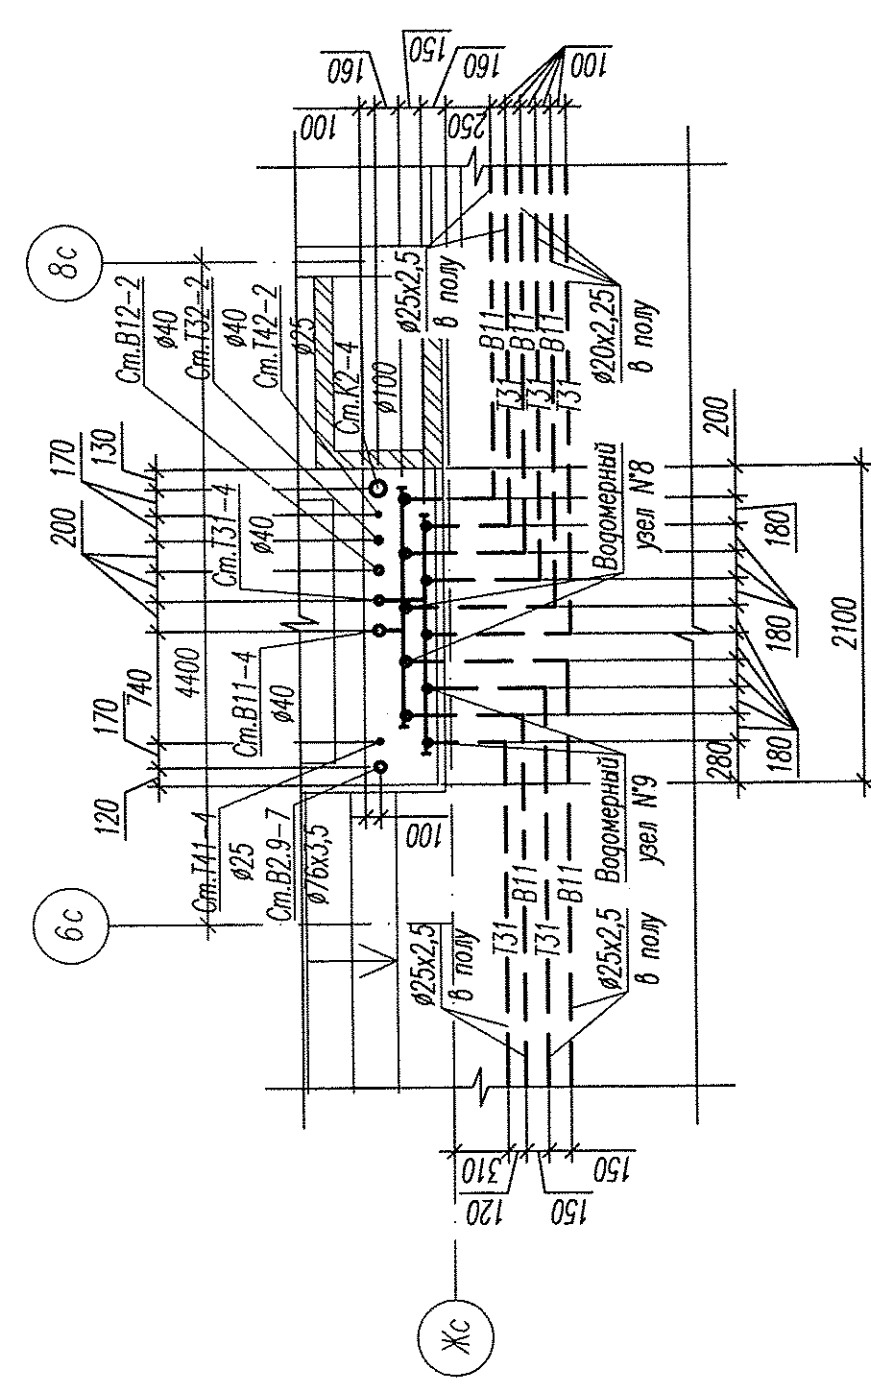


План размещения квартирных водометных узлов
в компоновочных осях 7-12

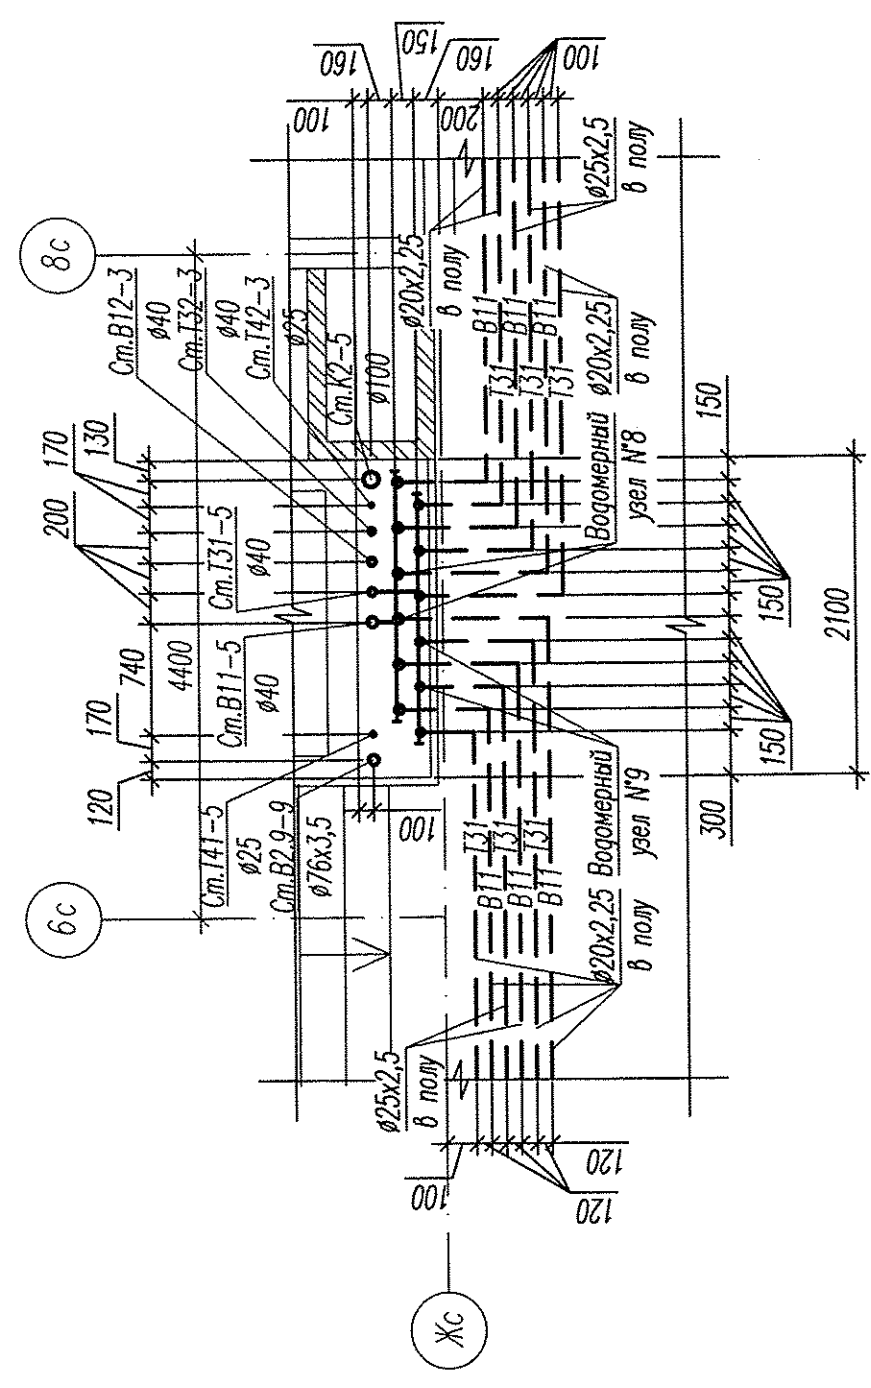


План размещения квартирных водометных узлов
в компоновочных осях 13-18

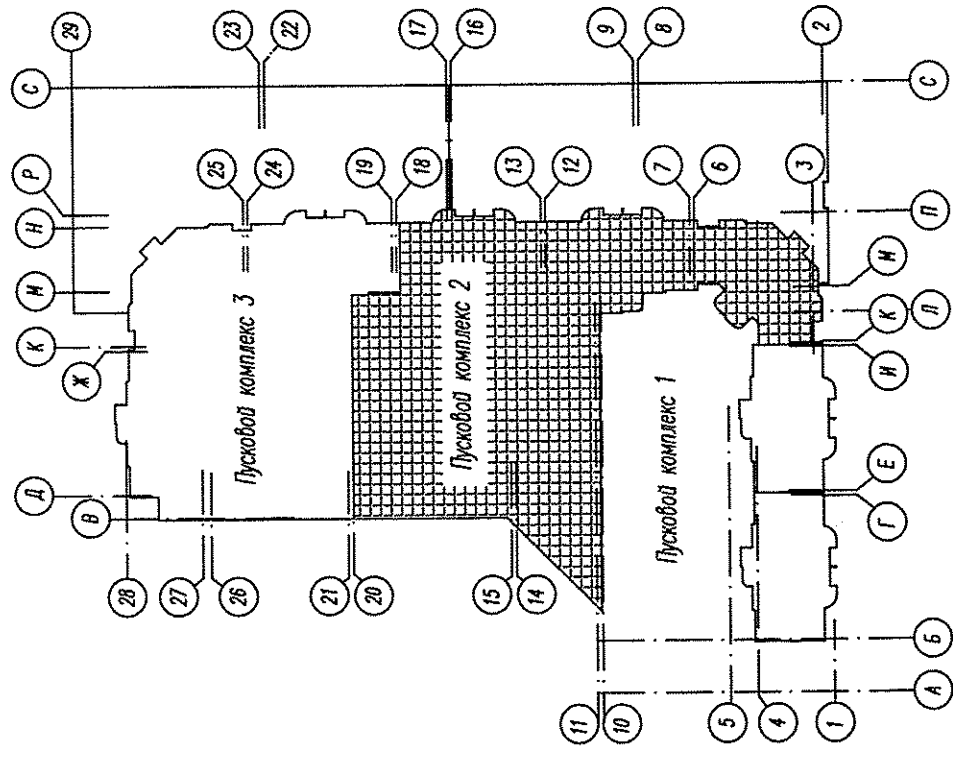

Фрагмент 1 плана 10 этажа на отм. +33,900
в компоновочных осях 3-б

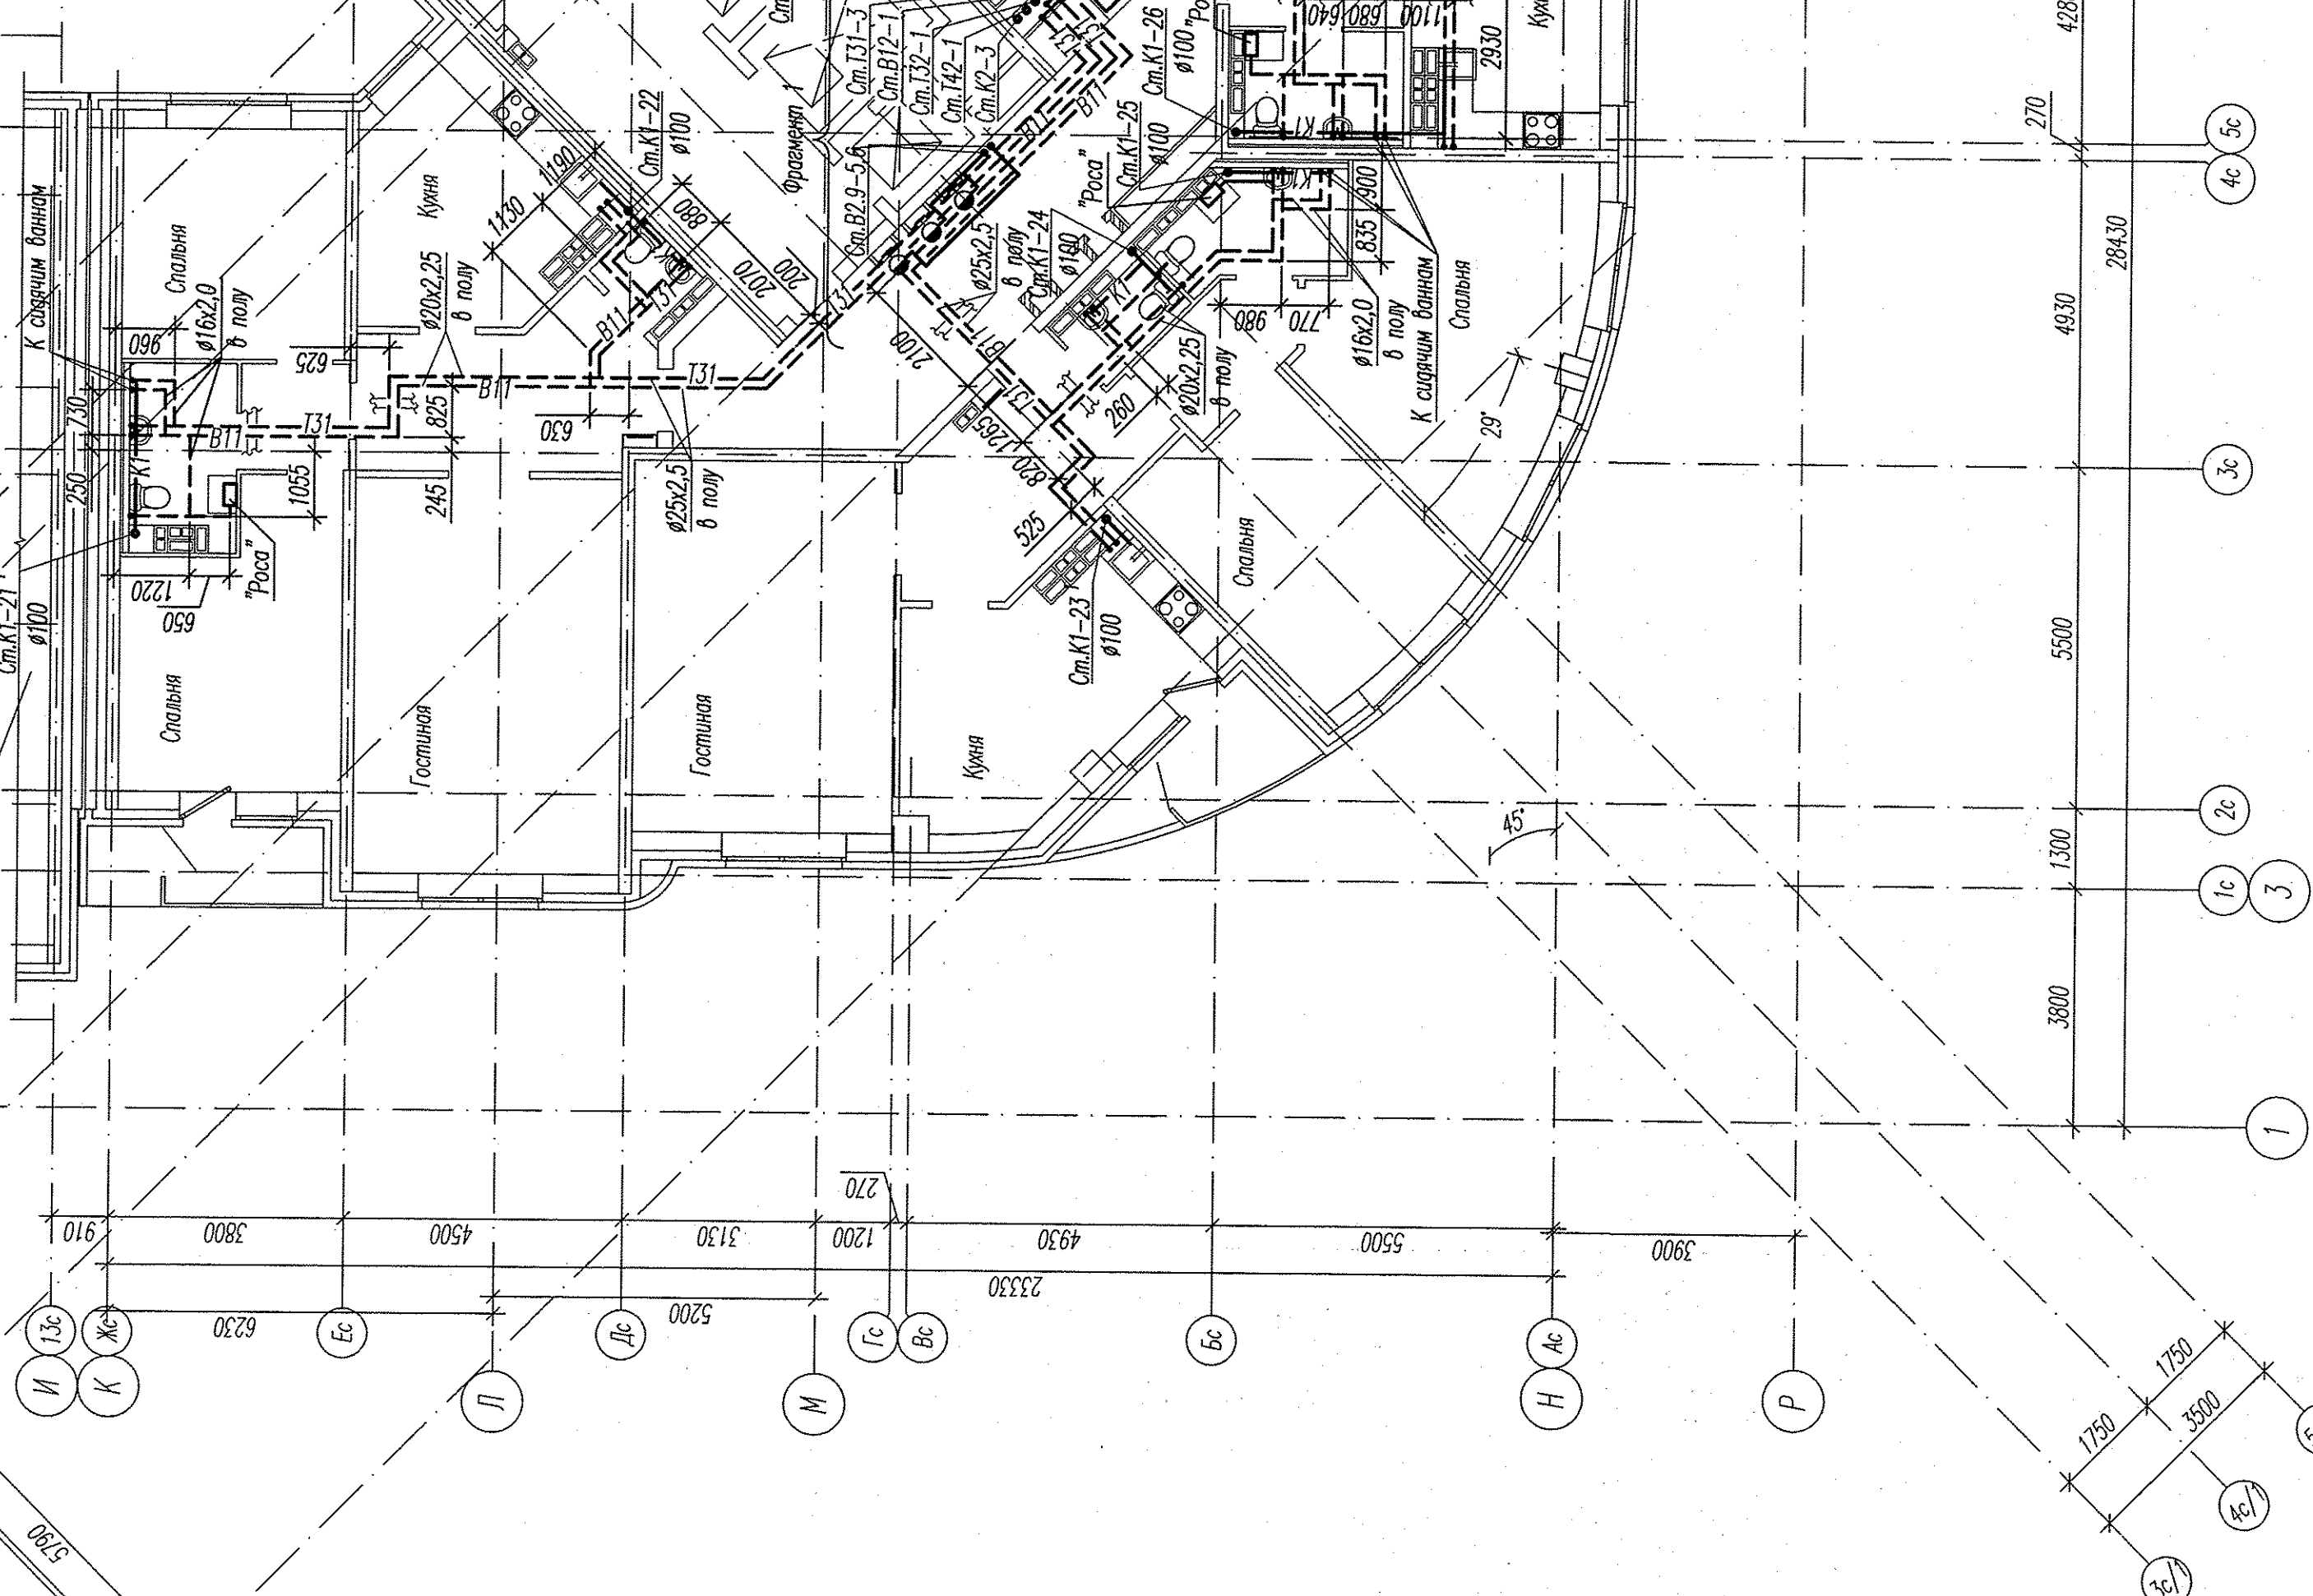

Плани 10...17 этажа

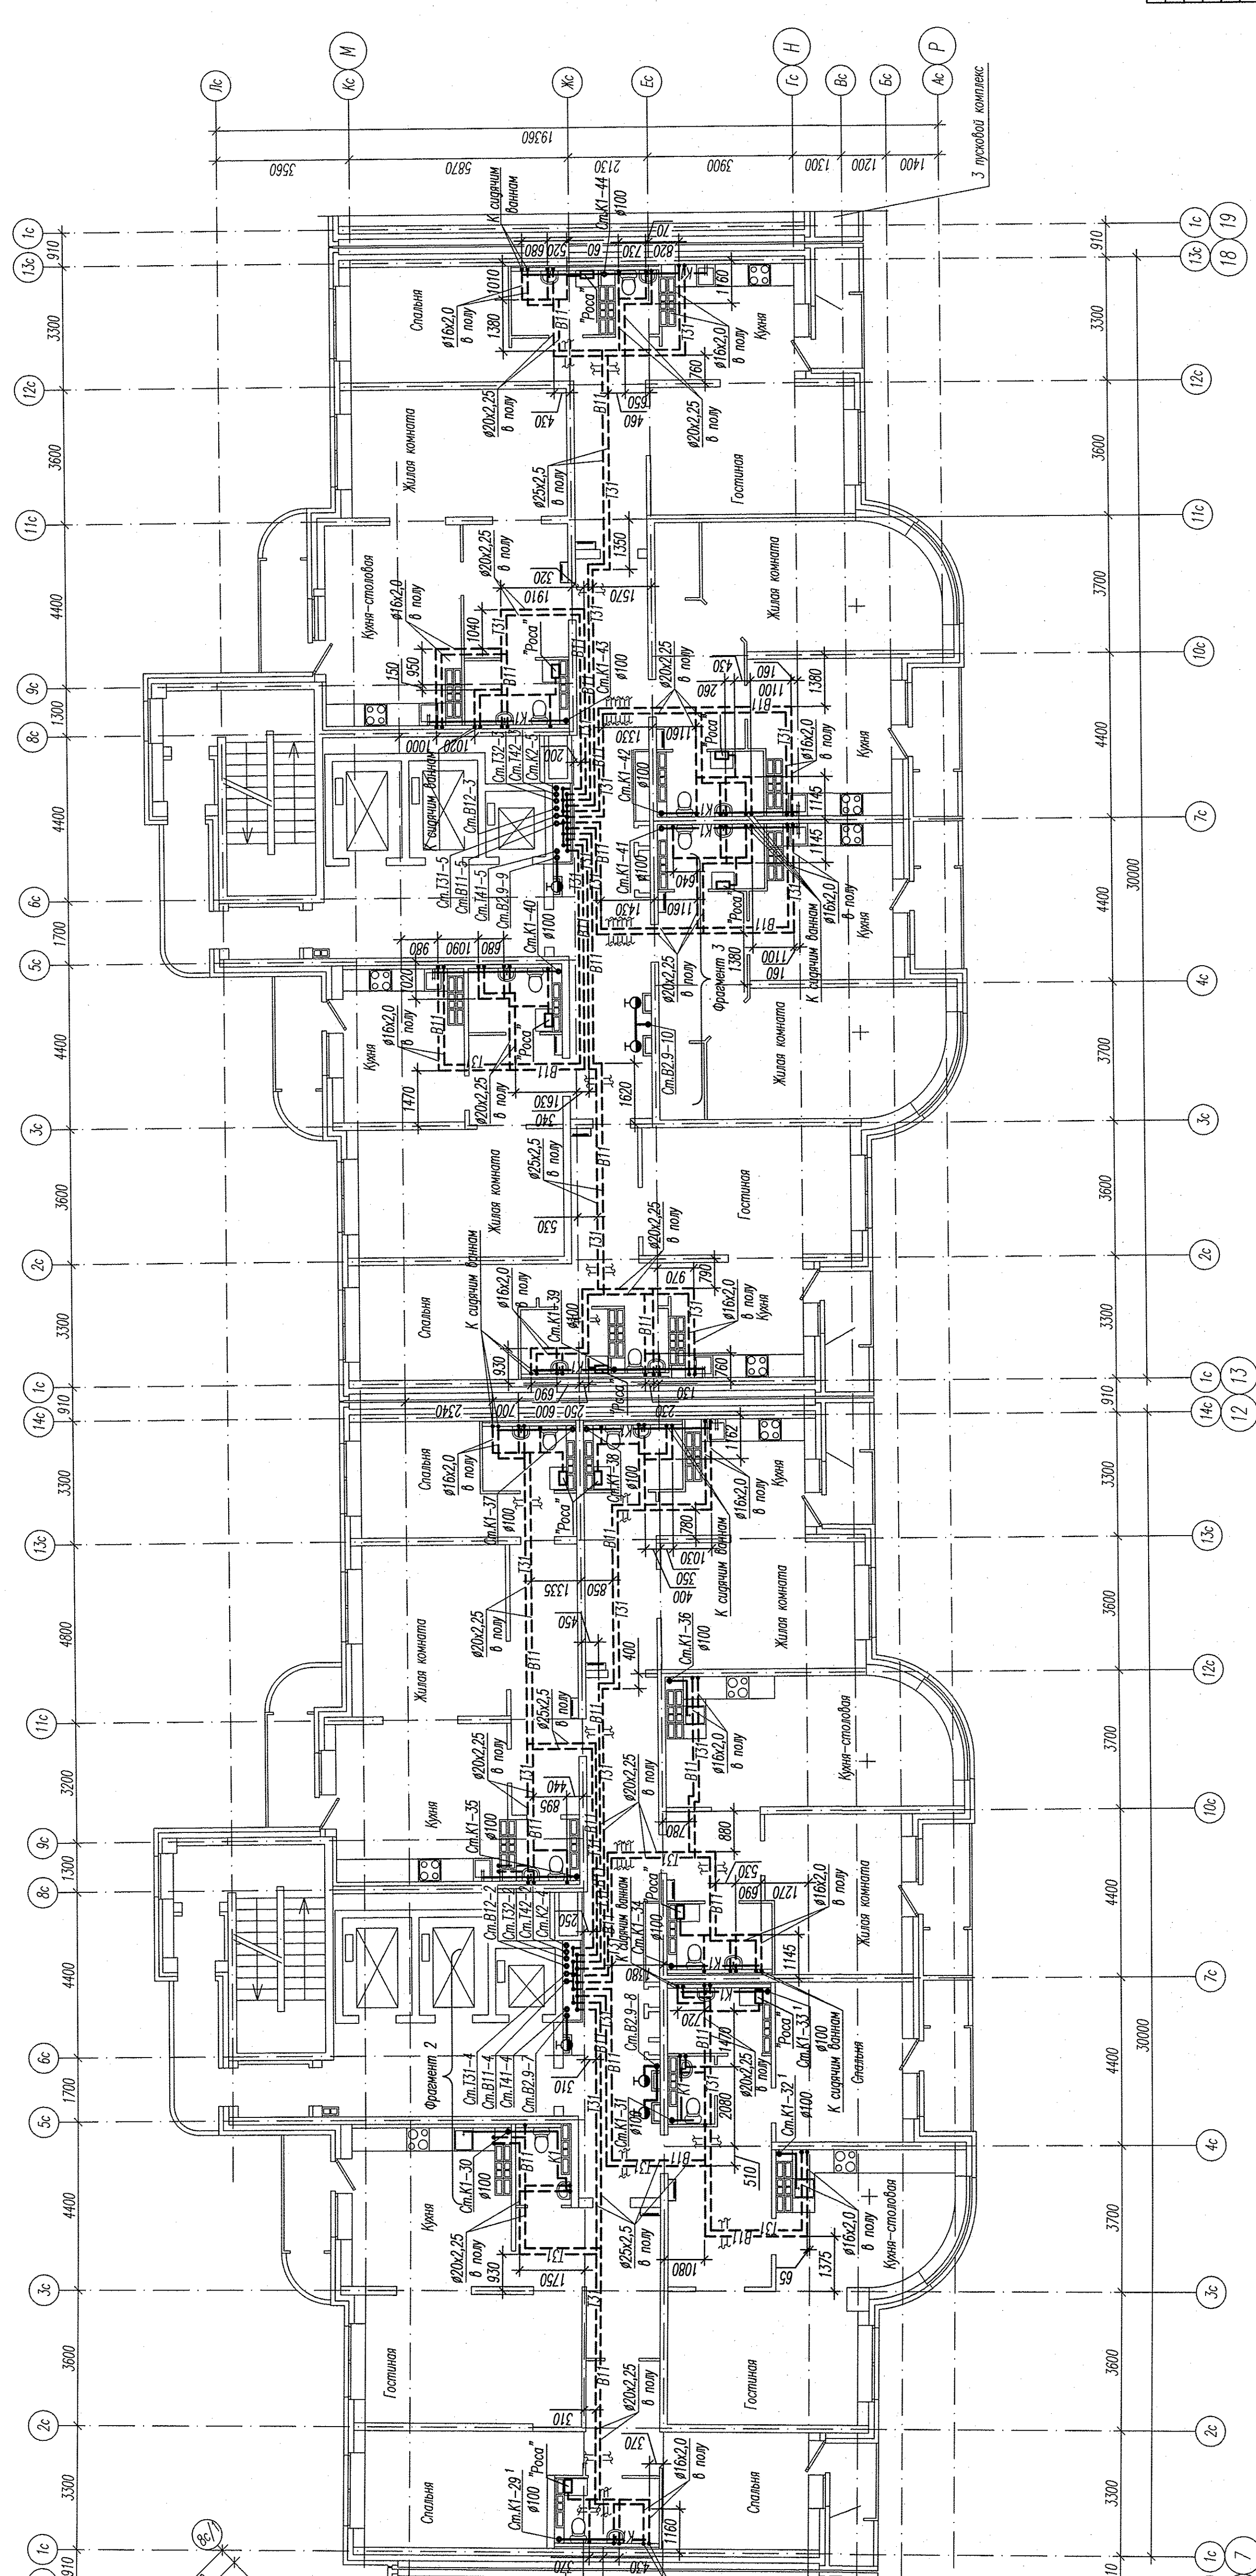

3 психоду комплекс

заметили

- Спектр выполнен из труб STEEL IN100 системы бесшовной канализации Ostendorf Sclon AB.
- В соответствии с "Техническими условиями на проектирование" в абсорбтор предусматривается установка одного утилизатора и одной раковины.
- Технические приборы на плане показаны условно.
- Положком холодной и горячей воды, отбоя от санитарно-технических приборов, не монтируемых в рамках данного проекта, записано.

[illegible]