


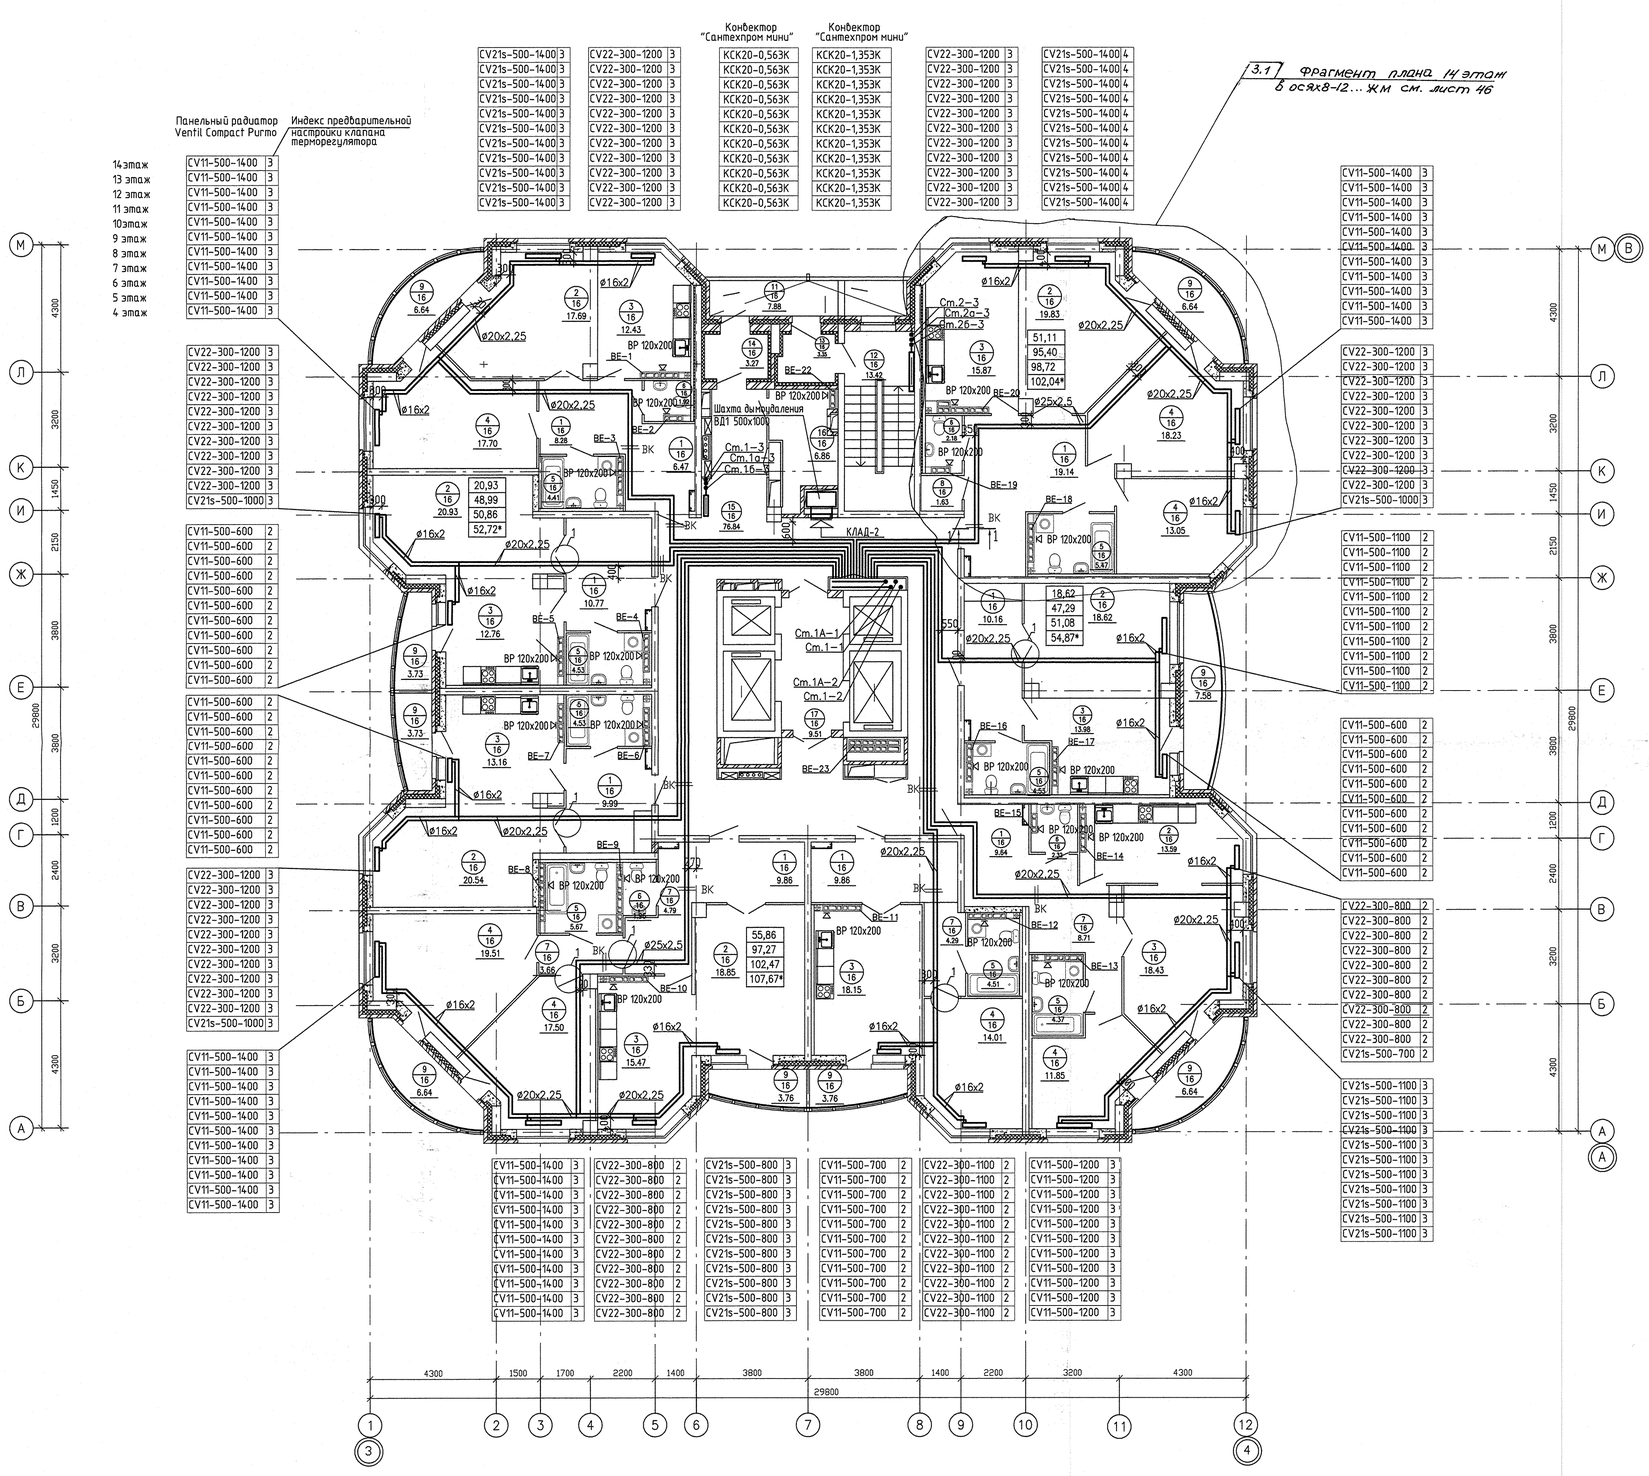



ЭКСПЛИКАЦИЯ ПОМЕЩЕНИЙ


Номер помещения	Наименование	Площадь м2	Кат. помещения
	Помещения квартир		
1	Холл (прихожая)	94,17	
2	Гостиная	134,89	
3	Кухня	115,41	
4	Спальня	111,85	
5	Ванная	38,02	
6	Санузел	8,38	
7	Коридор	21,45	
8	Кладовая	1,63	
9	Лоджия	49,12	
	Итого:	574,92	
	Общедомовые помещения		
11	Переходная лоджия	7,88	
12	Лестничная клетка	14,25	
13	Тамбур лестничной клетки	3,35	
14	Тамбур	3,27	
15	Коридор	76,84	
16	Техническое помещение	7,19	
17	Лифтовой холл	9,78	
	Итого:	122,56	

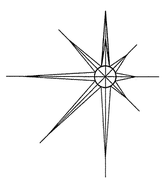

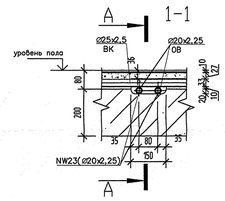

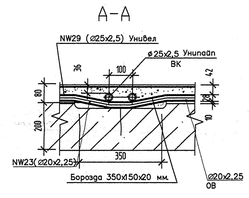

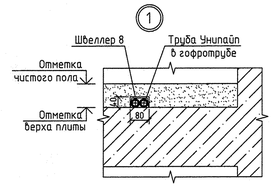

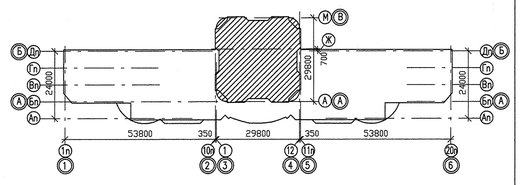

СОГЛАСОВАНО

ВК	Курнабова	07.12
СС	Чижик	07.12
ЭП	Смирнова	

Инв.№ подл. | Подпись и дата | Взам. инв.№

						АКБ.120-02-ОВ	
3	1	-	158-12		11.12	Группа жилых домов со встроенно-пристроенными нежилыми помещениями на первых этажах в границах улиц 8 Марта-Юлиуса Фучика - Чайковского в Чкаловском районе г. Екатеринбурга	
Изм.	Кол.уч.	Лист	N док.	Подпись	Дата		
						Пусковой комплекс 2. 26-этажный жилой дом	Стадия: Р; Лист: 6; Листов:
ГАП		Чиркоб			07.12		
Гл.спец.		Гущин			07.12	План 4-14 этажей	ЗАО КОРПОРАЦИЯ АТОМСТРОЙКОМПЛЕКС
Проверил		Гущин			07.12		
Разработал		Гущина			07.12		

Формат А2