


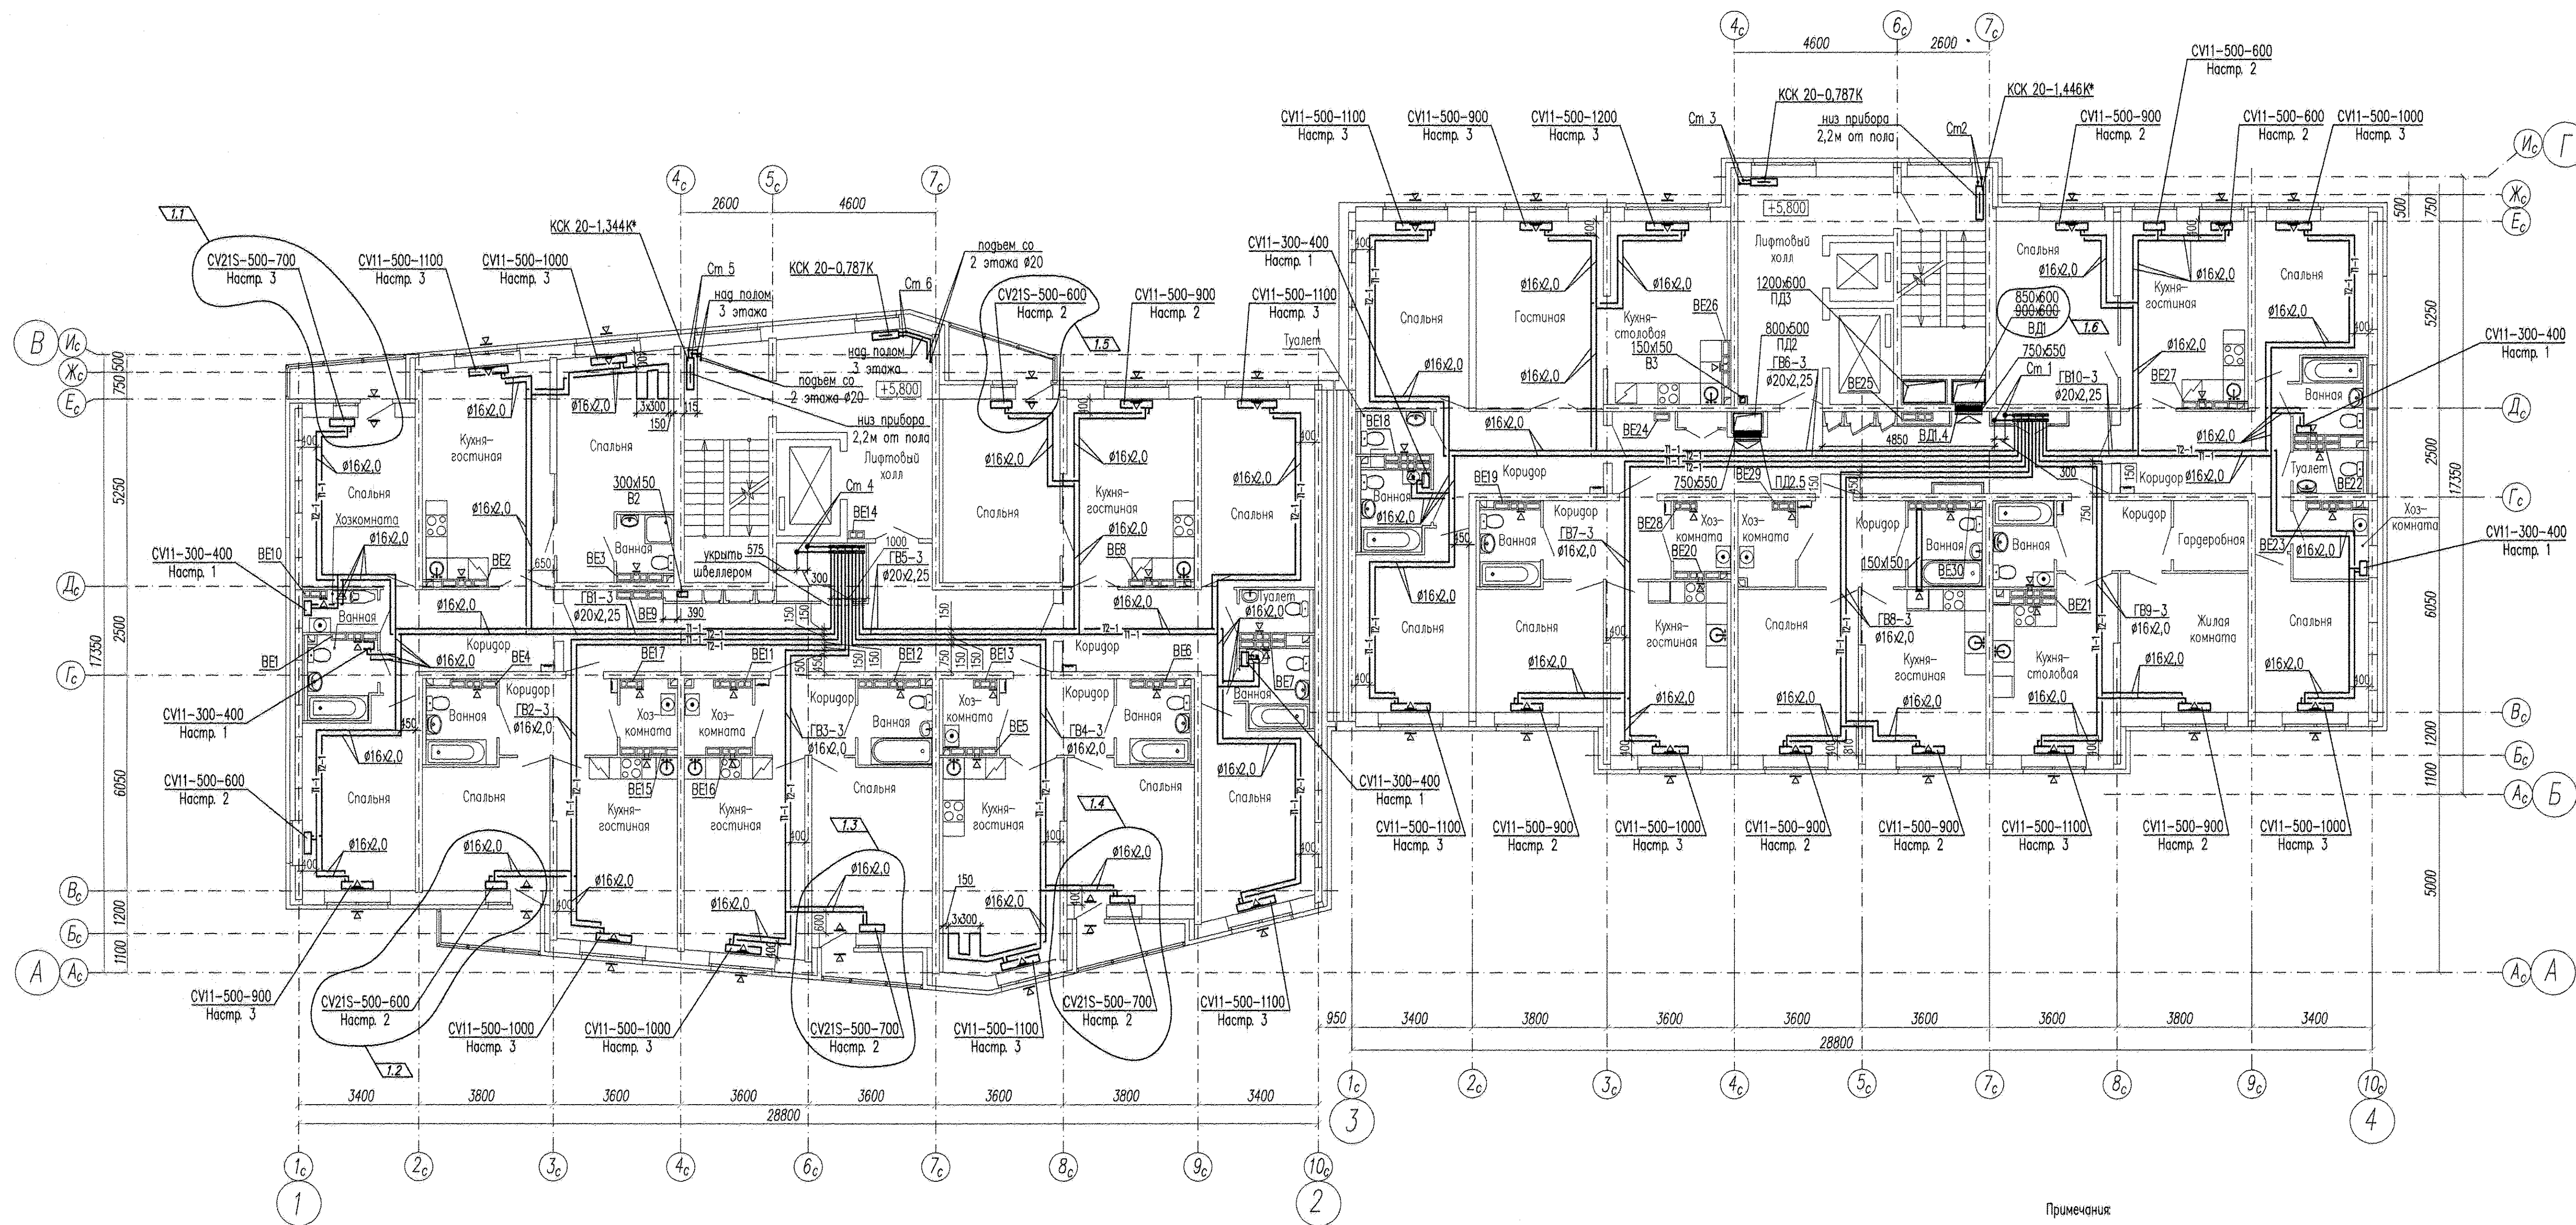

Примечания

1. В верхний тмост открываемой створки окна или балконной двери установить приточные клапаны согласно плану.
2. В вентканалах установить регулируемые решетки РРП150х150(н);
3. Для прокладки см1 и см4 в перекрытиях просверлить отверстия $\varnothing 200$ мм в количестве 4 шт. Для прокладки см2, см3, см5 и см6 в перекрытиях просверлить отверстия $\varnothing 50$ мм в количестве 8 шт. Приблизку отверстий уточнить по месту, ориентировочные привязки см. в комплексах чертежей КК.
4. В местах пересечения трубопроводов отопления между собой выполнить штробы 400х200х30(н). Приблизку штроб уточнить по месту, ориентировочные привязки см. в комплексах чертежей КК.

АПУ2-150-08-ОВ1						Страница		
1	6	-	88-17	03.17	03.17	Жилой дом №8	Р	5
Изм.	Колуч	Лист	№ док.	Подпись	Дата	План 3 этажа	ЗАО	"Атомстройкомплекс"
Разработал	Бабенко	02.12.16						
Проверил	Ашхикин	02.12.16						
Гл. спец.	Ашхикин	02.12.16						
Н. контр.	Кормазина	02.12.16						