
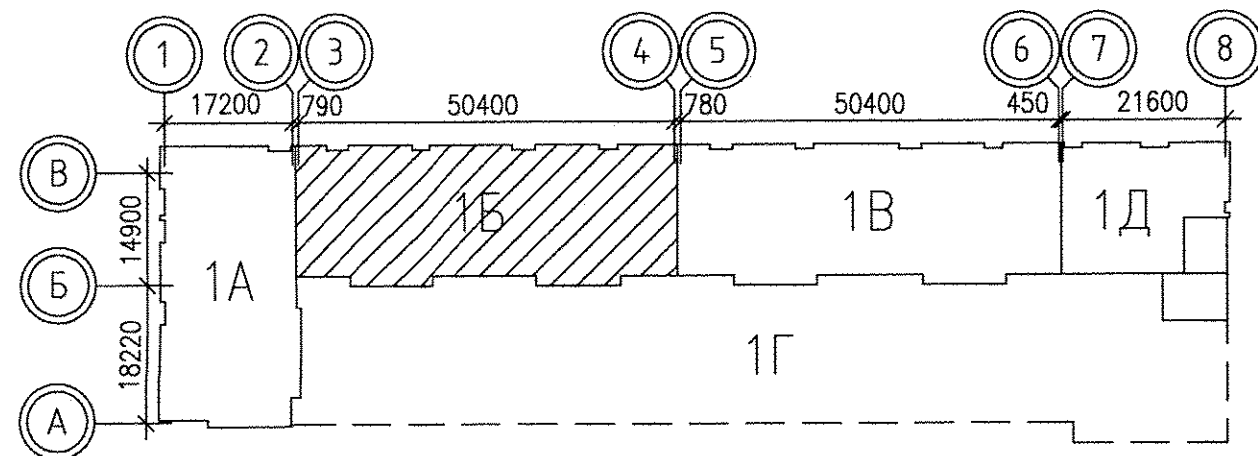


ЭКСПЛИКАЦИЯ ПОМЕЩЕНИЙ

Номер помещения	Наименование	Площадь, м2	Кат. помещения
Помещения квартир			
1	Гостиная	139.02	
2	Спальня	119.10	
3	Кухня	118.38	
4	Прихожая	66.28	
5	Коридор	17.96	
6	Санузел	16.96	
6а	Гардеробная	7.14	
7	Ванная	34.44	
8	Балкон	36.22	
Итого:		555.50	
Общедомовые помещения			
9	Лифтовой холл	24.76	
10	Тамбур	4.08	
11	Переходная лоджия	17.78	
12	Тамбур	2.28	
13	Лестничная клетка	28.62	
14	Коридор	33.98	
Итого:		111.50	

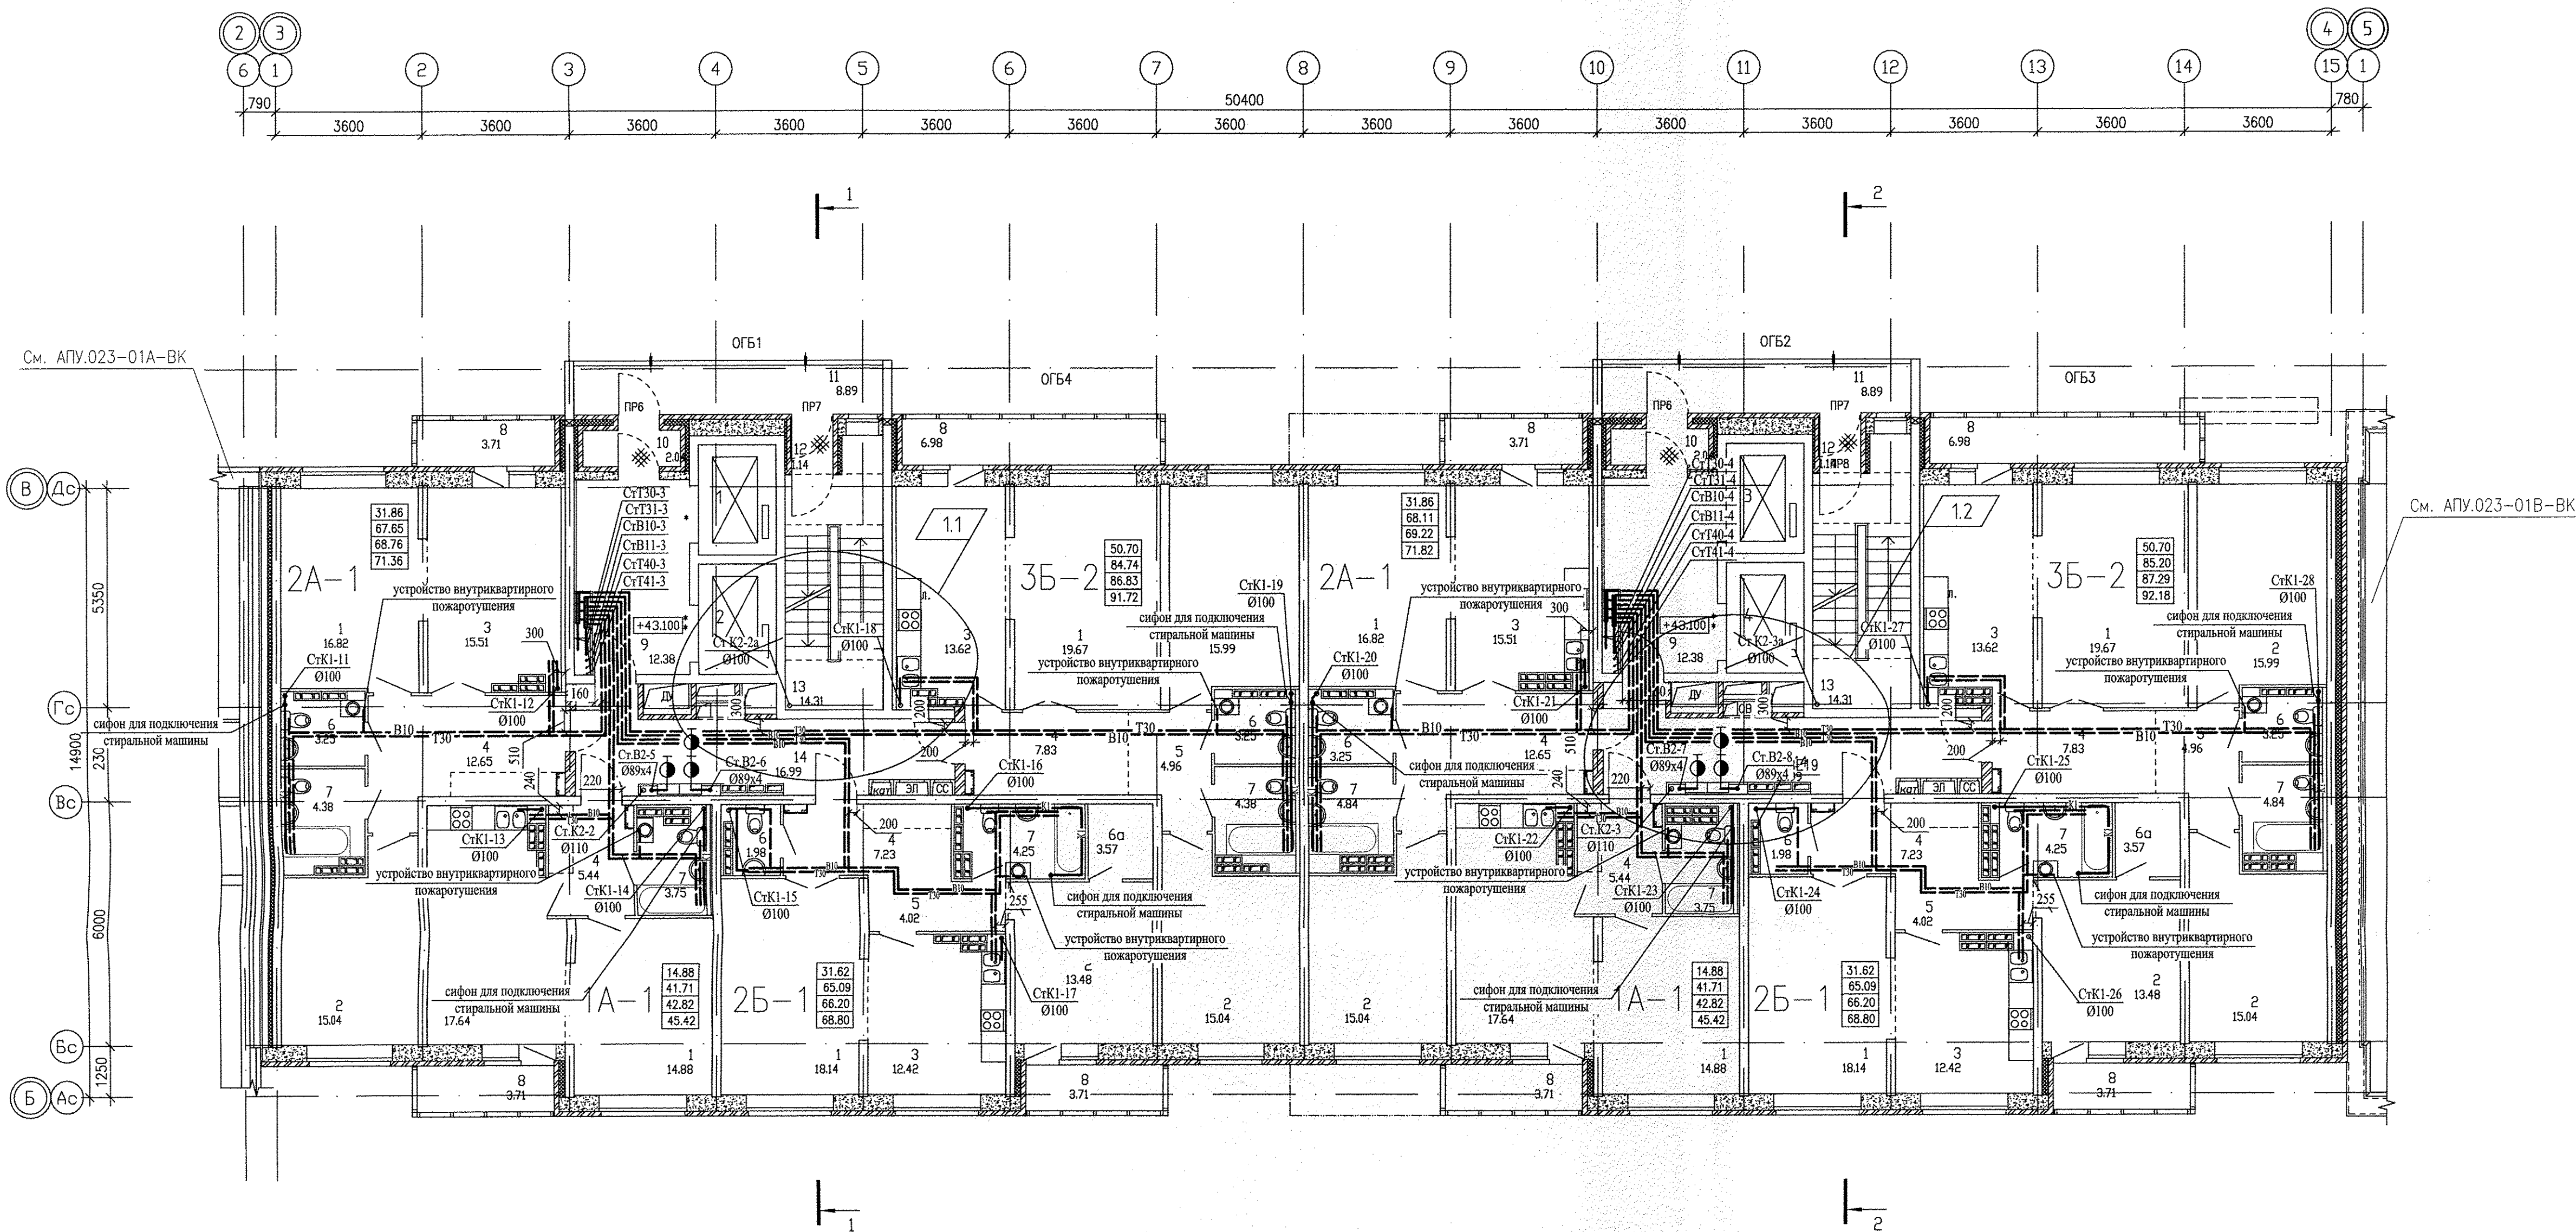

1. Лифты N1,N4 рассчитаны на перевозку пожарных подразделений.
2. Двери, обозначенные * – противопожарные с пределом огнестойкости EI 30, ** – противопожарные с пределом огнестойкости EI 60.

					АП.023-01Б-ВК			
1	2	-	46-15		03.15	Жилой дом со встроенно-пристроенными помещениями общественного назначения, подземно-наземным паркингом по ул. Индустри, 104 в Орджоникидзевском районе г. Екатеринбург		
Изм.	Кол.уч.	Лист	N док	Подпись	Дата			
21-16-этажная блок-секция 1Б								
План типового этажа, М1:100								
						Стация	Лист	Листов
						а	5	
Глав. спец.	Решетникова			11.14		АО КОРПОРАЦИЯ АТОМСТРОЙКОМПЛЕКС		
Проверил	Решетникова			11.14				
Разработал	Прахова			11.14				