

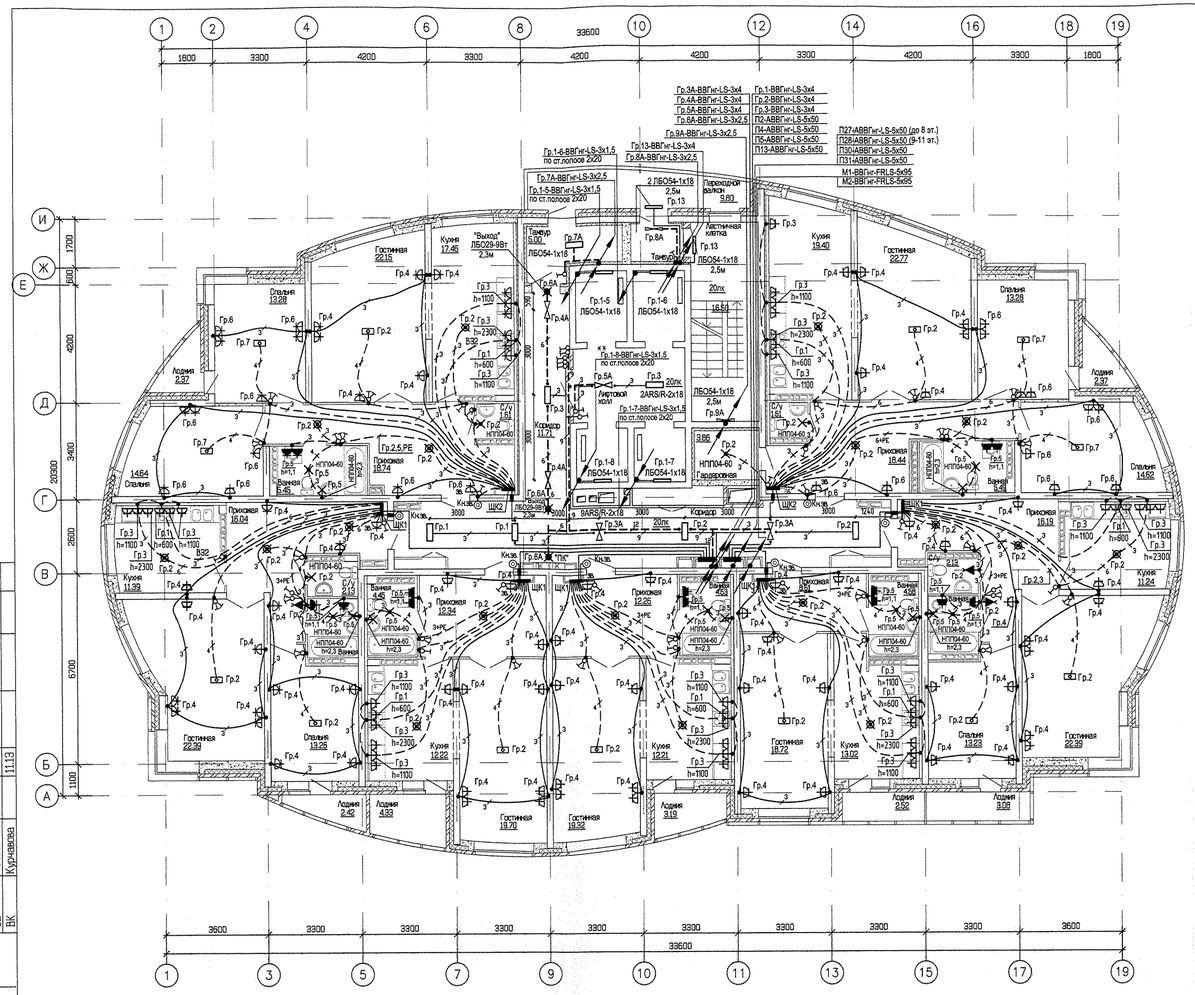


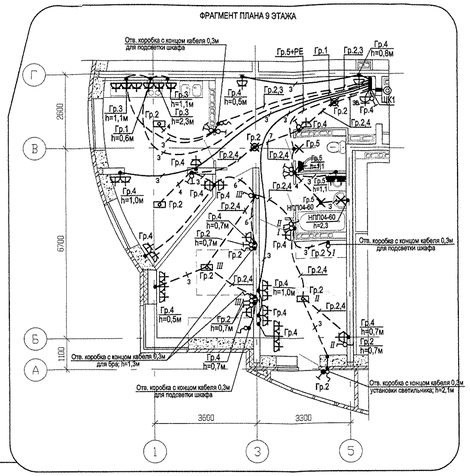

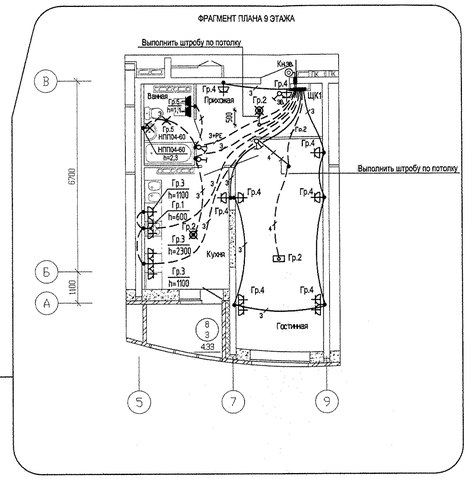

ЭКСПЛИКАЦИЯ ПОМЕЩЕНИЙ

Номер помещения	Наименование	Площадь, м2	Кат. помещения
	ПОМЕЩЕНИЯ КВАРТИР		
1	Гостиная	147.44	
2	Спальня	82.31	
3	Кухня	96.94	
4	Прихожая	102.62	
5	Ванная	31.67	
6	Сан. узел	7.48	
7	Балкон	3.08	
8	Лоджия	17.20	
9	Гардеробная	3.86	
	Итого помещений квартир:	492.60	
	ОБЩЕДОМОВЫЕ ПОМЕЩЕНИЯ		
10	Коридор	35.61	
11	Коридор	11.71	
12	Лифтовой холл	10.06	
13	Тамбур	5.00	
14	Тамбур	2.17	
15	Лестничная клетка	16.50	
16	Переходной балкон	9.90	
	Итого общедомовых помещений:	90.85	

СОГЛАСОВАНО

ОС	Чирков	11.13
ОС	Панаева	11.13
ОС	Курчавова	11.13

АР	Чирков	
ОВ	Панаева	
ВК	Курчавова	

Инв.№ подл. | Подпись и дата | Взам. инв.№

Б	1	–	198-13		03.14	
З	1	–	214-13		11.13	
ИЗМ.	КОЛ.УЧ.	ЛИСТ	№ ДОК.	ПОДПИСЬ	ДАТА	

АПУ.005-02-ЭЛ

Комплекс жилых домов с офисами обслуживания и подземным гаражом по улице Ирбитской-Данилы Зверева-Вилонова-Раевского в Кировском районе г. Екатеринбурга

I очередь строительства 27-этажный жилой дом №2

Гл.спец.	Смирнова		05.13
Проверил	Багина		05.13
Разработал	Карманова		05.13

СТАДИЯ	ЛИСТ	ЛИСТОВ
Р	20	

План 7-11 этажей
Расположение электрических сетей

ЗАО КОРПОРАЦИЯ АТОМСТРОЙКОМПЛЕКС

КОПИРОВАЛ

Формат А3х3