
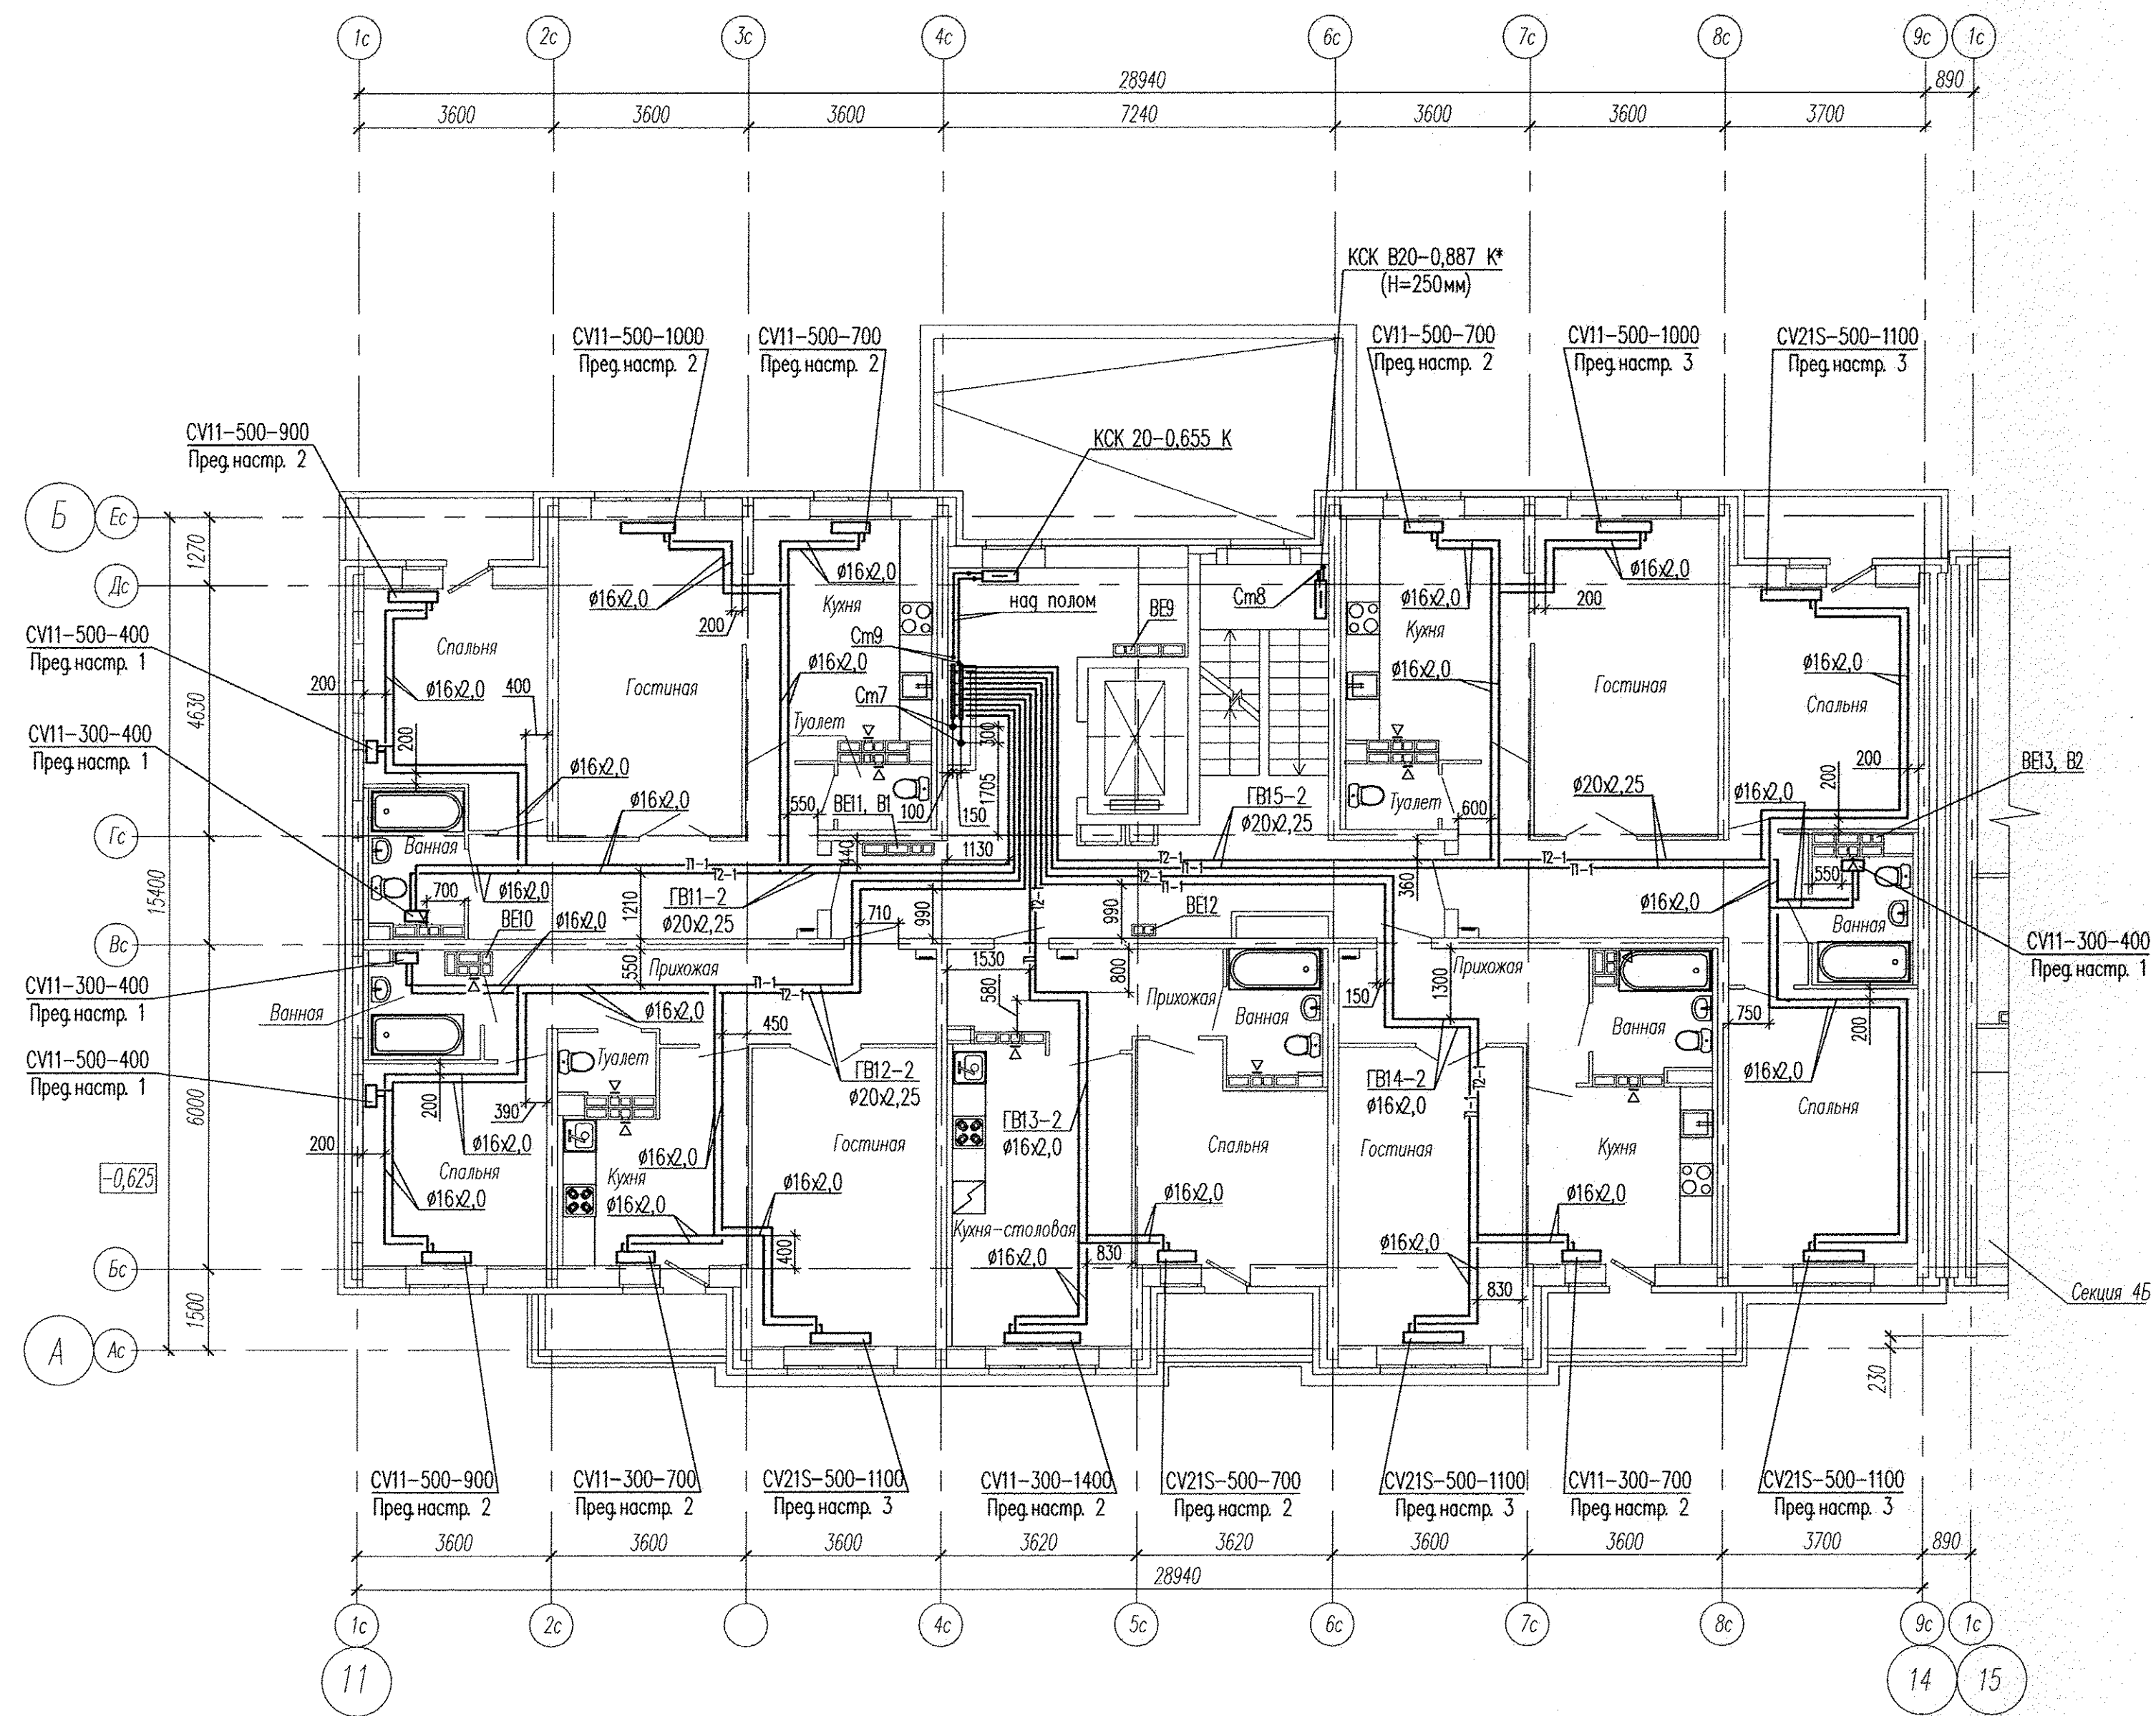
 


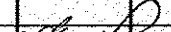

Примечание:
- в вентканалах установить решетки ВР 120x200(н)

						АПУ2-129-04А-ОВ			
						Жилые дома со встроенными детскими дошкольными учреждениями и встроенными нежилыми помещениями, с подземной автостоянкой по ул.Академика Вонсовского-ул.1А (название условное)-Краснолесья-Анатолия Мехенцева в Ленинском районе г.Екатеринбурга, участок 1.			
Изм.	Кол.уч.	Лист	№ док.	Подпись	Дата	Жилой дом №4 секция А	Стация	Лист	Листов
							Р	4	
Гл. спец.	Ашихмин				12.13.	План 2 этажа	ЗАО "Корпорация "Атомстройкомплекс"		
Н. контр.	Рыжкова				12.13.				
Проверил	Ашихмин				12.13.				
Разработал	Путрова				12.13.				
						КОПИРОВАЛ			

Инв. N подл. Подпись и дата
Взам. инв. N