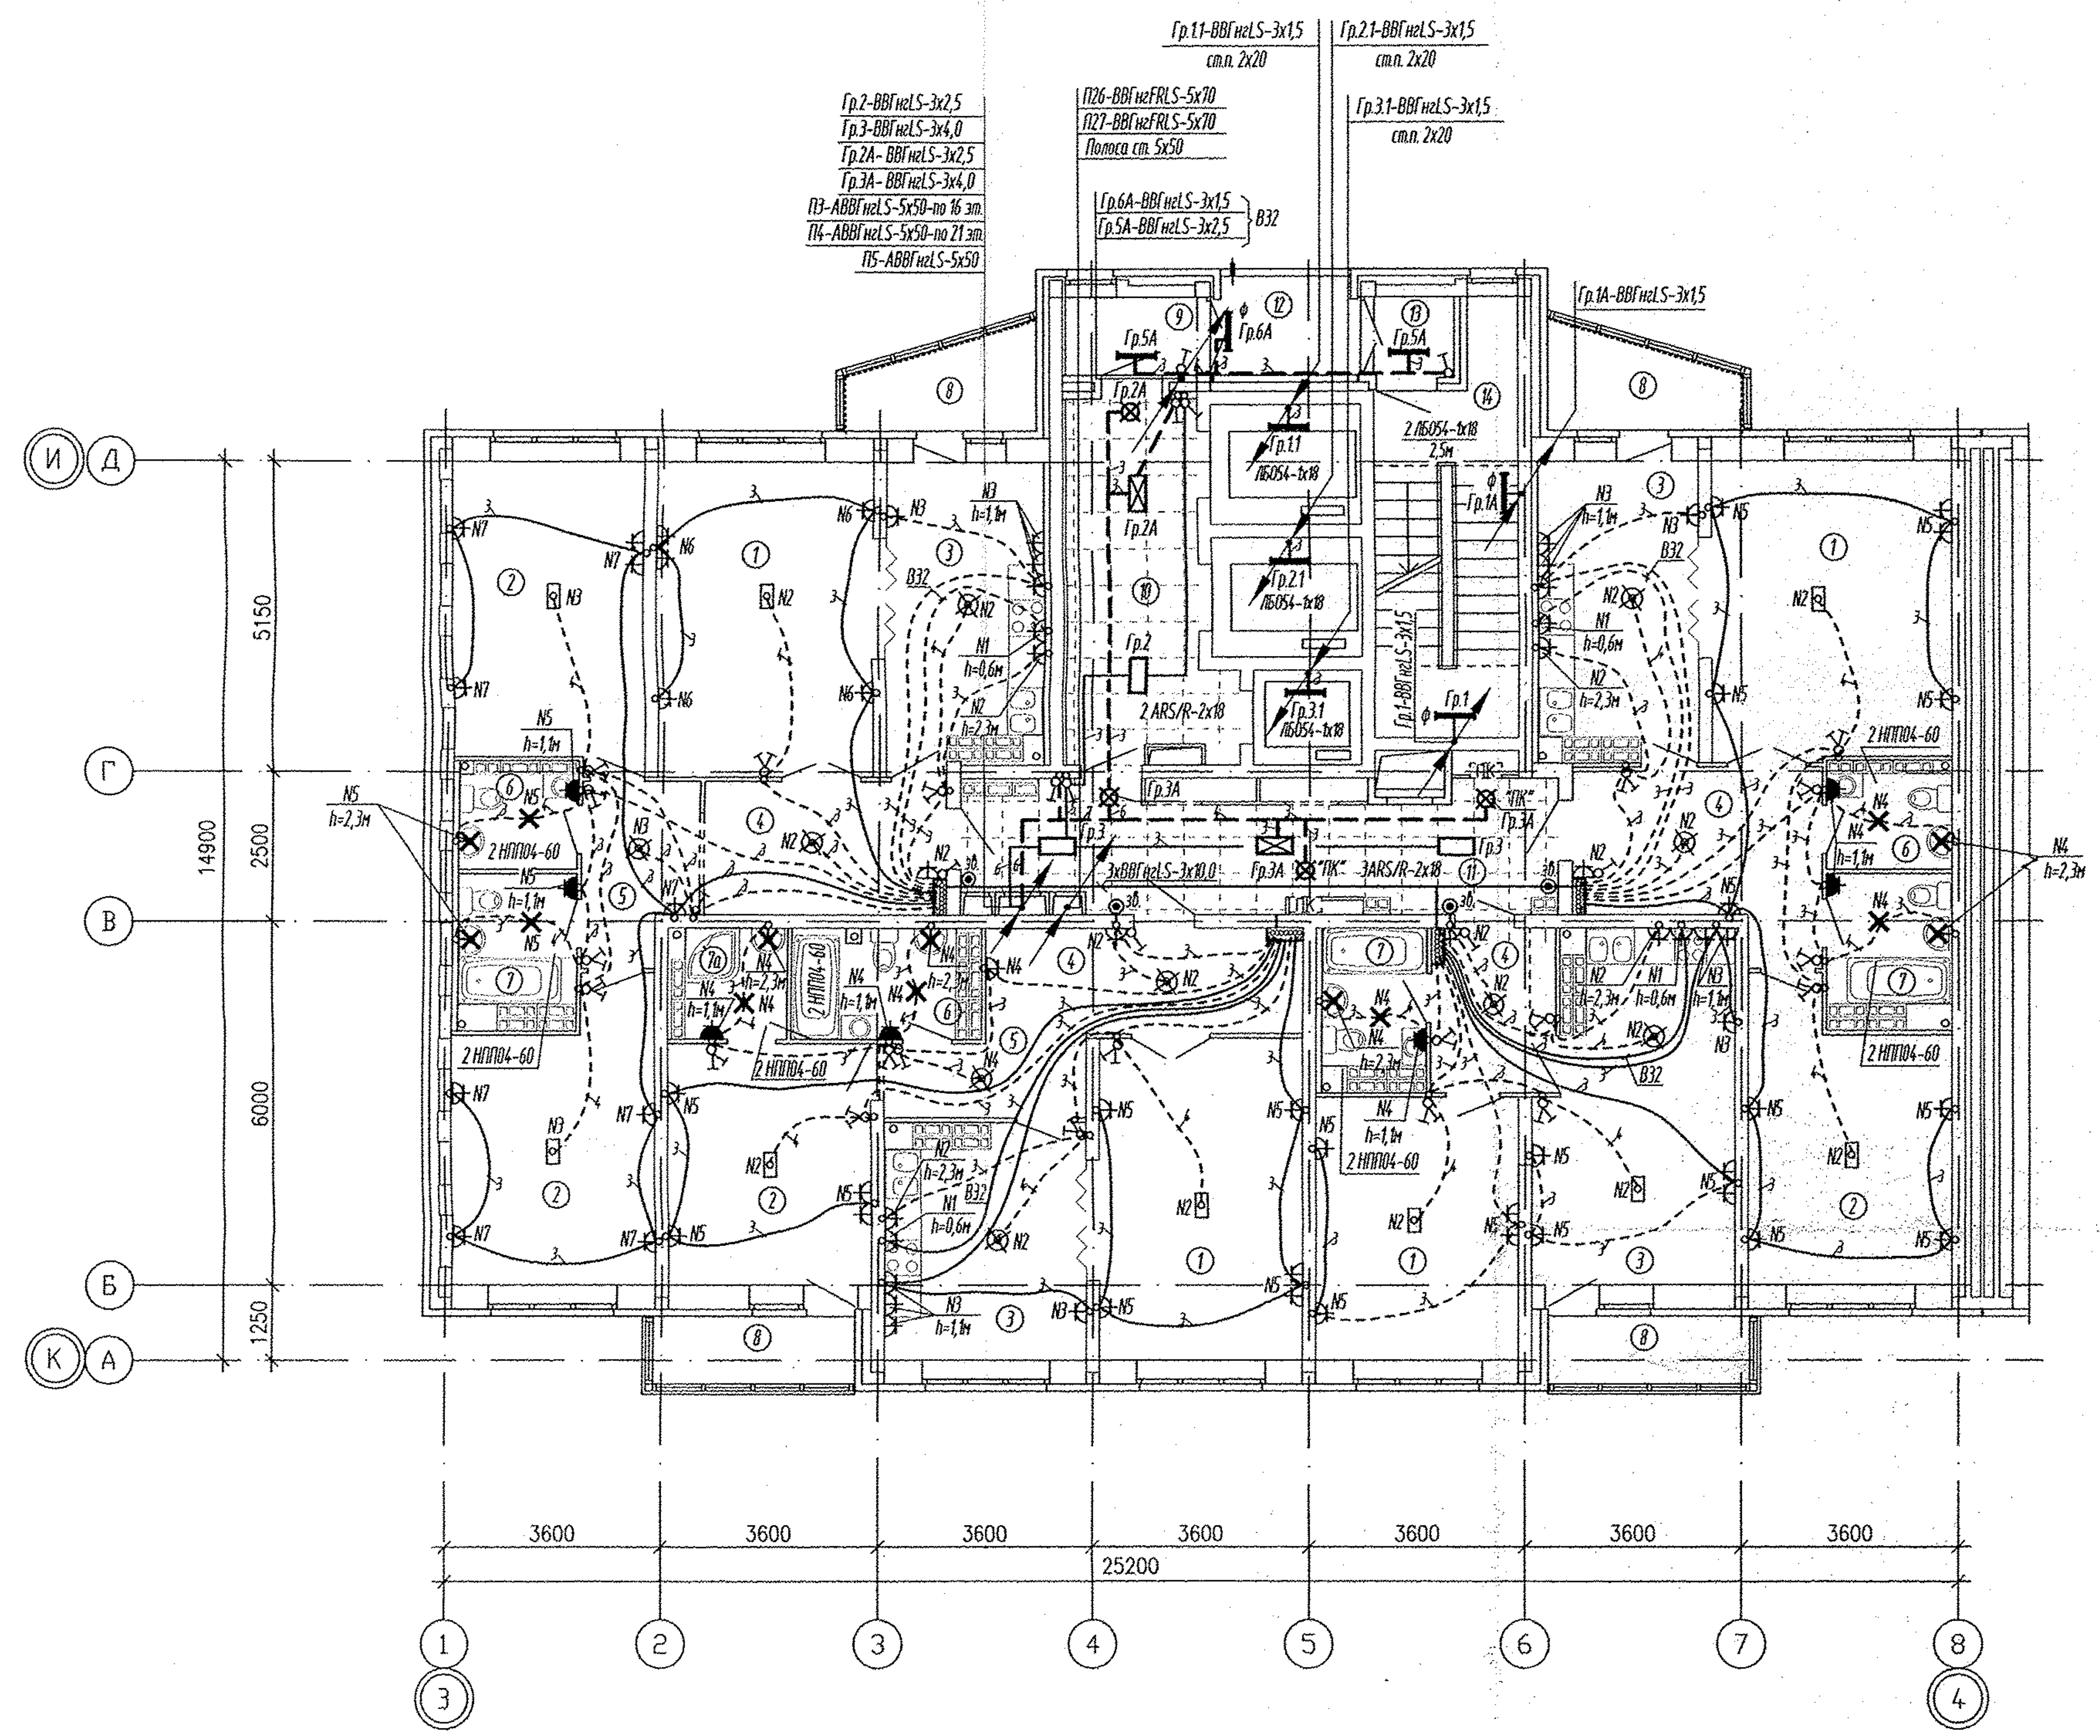


ЭКСПЛИКАЦИЯ ПОМЕЩЕНИЙ

Номер поме-щения	Наименование	Площадь, м2	Кат. поме-щения
	Помещения квартир		
1	Гостиная	71.84	
2	Спальня	59.32	
3	Кухня	55.28	
4	Прихожая	34.08	
5	Коридор	9.69	
6	Санузел	15.06	
7	Ванная	8.57	
7а	Душевая	3.04	
8	Балкон	16.32	
	Итого	273.2	
	Общедомовые помещения		
9	Тамбур	2.98	
10	Лифтовой холл	13.83	
11	Коридор	18.35	
12	Переходная лоджия	3.91	
13	Тамбур	2.16	
14	Лестничная клетка	14.92	
	Итого	56.15	


Условные обозначения:

——— – трубы, проложенные в монолите плиты перекрытия данного этажа;

- - - - – трубы, проложенные в монолите плиты перекрытия вышележащего этажа;

Управление световыми указателями "ПК", "Выход" со щита ШР1.

⊠ – световой указатель "ПК", "Выход" – ЛБ029, h=2,3м

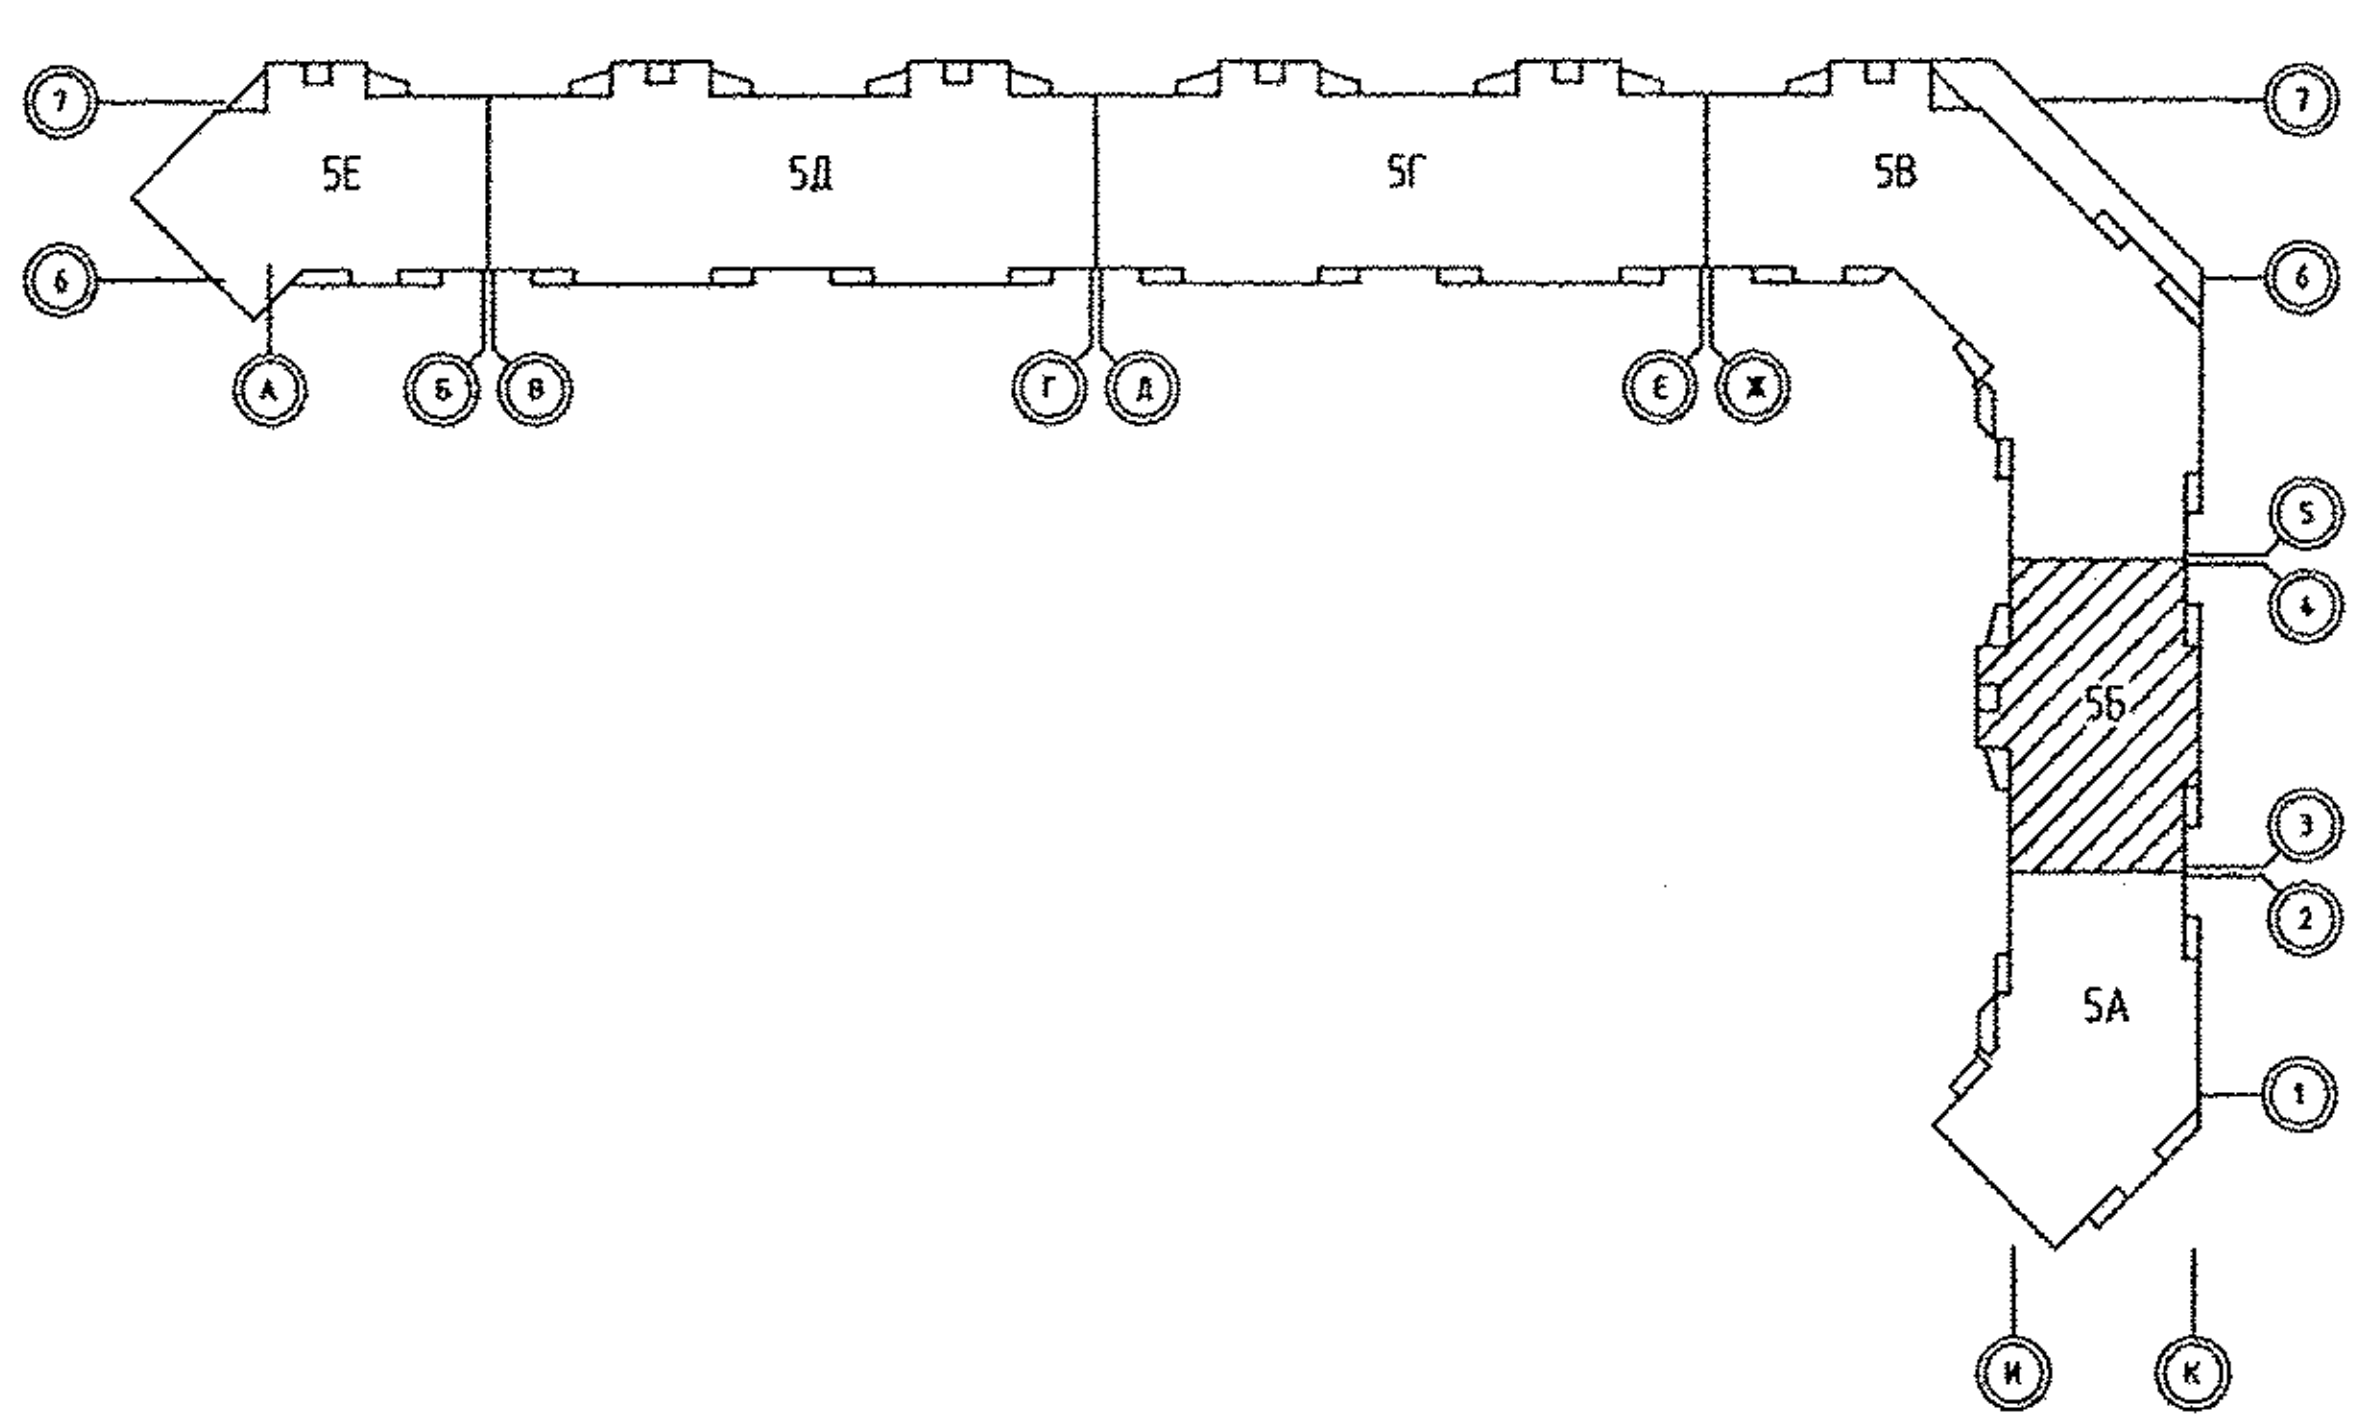

СОГЛАСОВАНО: СС Чижик

СОГЛАСОВАНО: АР Вылуева; ОВ Пашаева; ВК Жукова

Взам. инв.N | Подпись и дата | Инв.N подл.

Изм.	Кол.уч.	Лист	N док.	Подпись	Дата
ГАП		Гаранин			09.13
Гл. спец.		Смирнова			09.13
Проверил		Бунтури			09.13
Разработал		Киселева			09.13

АПУ.007–05Б–ЭЛ

Жилой микрорайон в квартале улиц Чкалова–Академика Вонсовского–Амундсена–Краснолесья в Ленинском районе г.Екатеринбурга. III очередь строительства. Жилой дом со встроенными помещениями, трансформаторной подстанцией и подземными парковками

Пусковой комплекс 1
27–этажная блок–секция 5Б

Стадия	Лист	Листов
Р	11	

План 15–24 этажей
Расположение сетей электрооборудования.

ЗАО КОРПОРАЦИЯ АТОМСТРОЙКОМПЛЕКС

ФОРМАТ А2