


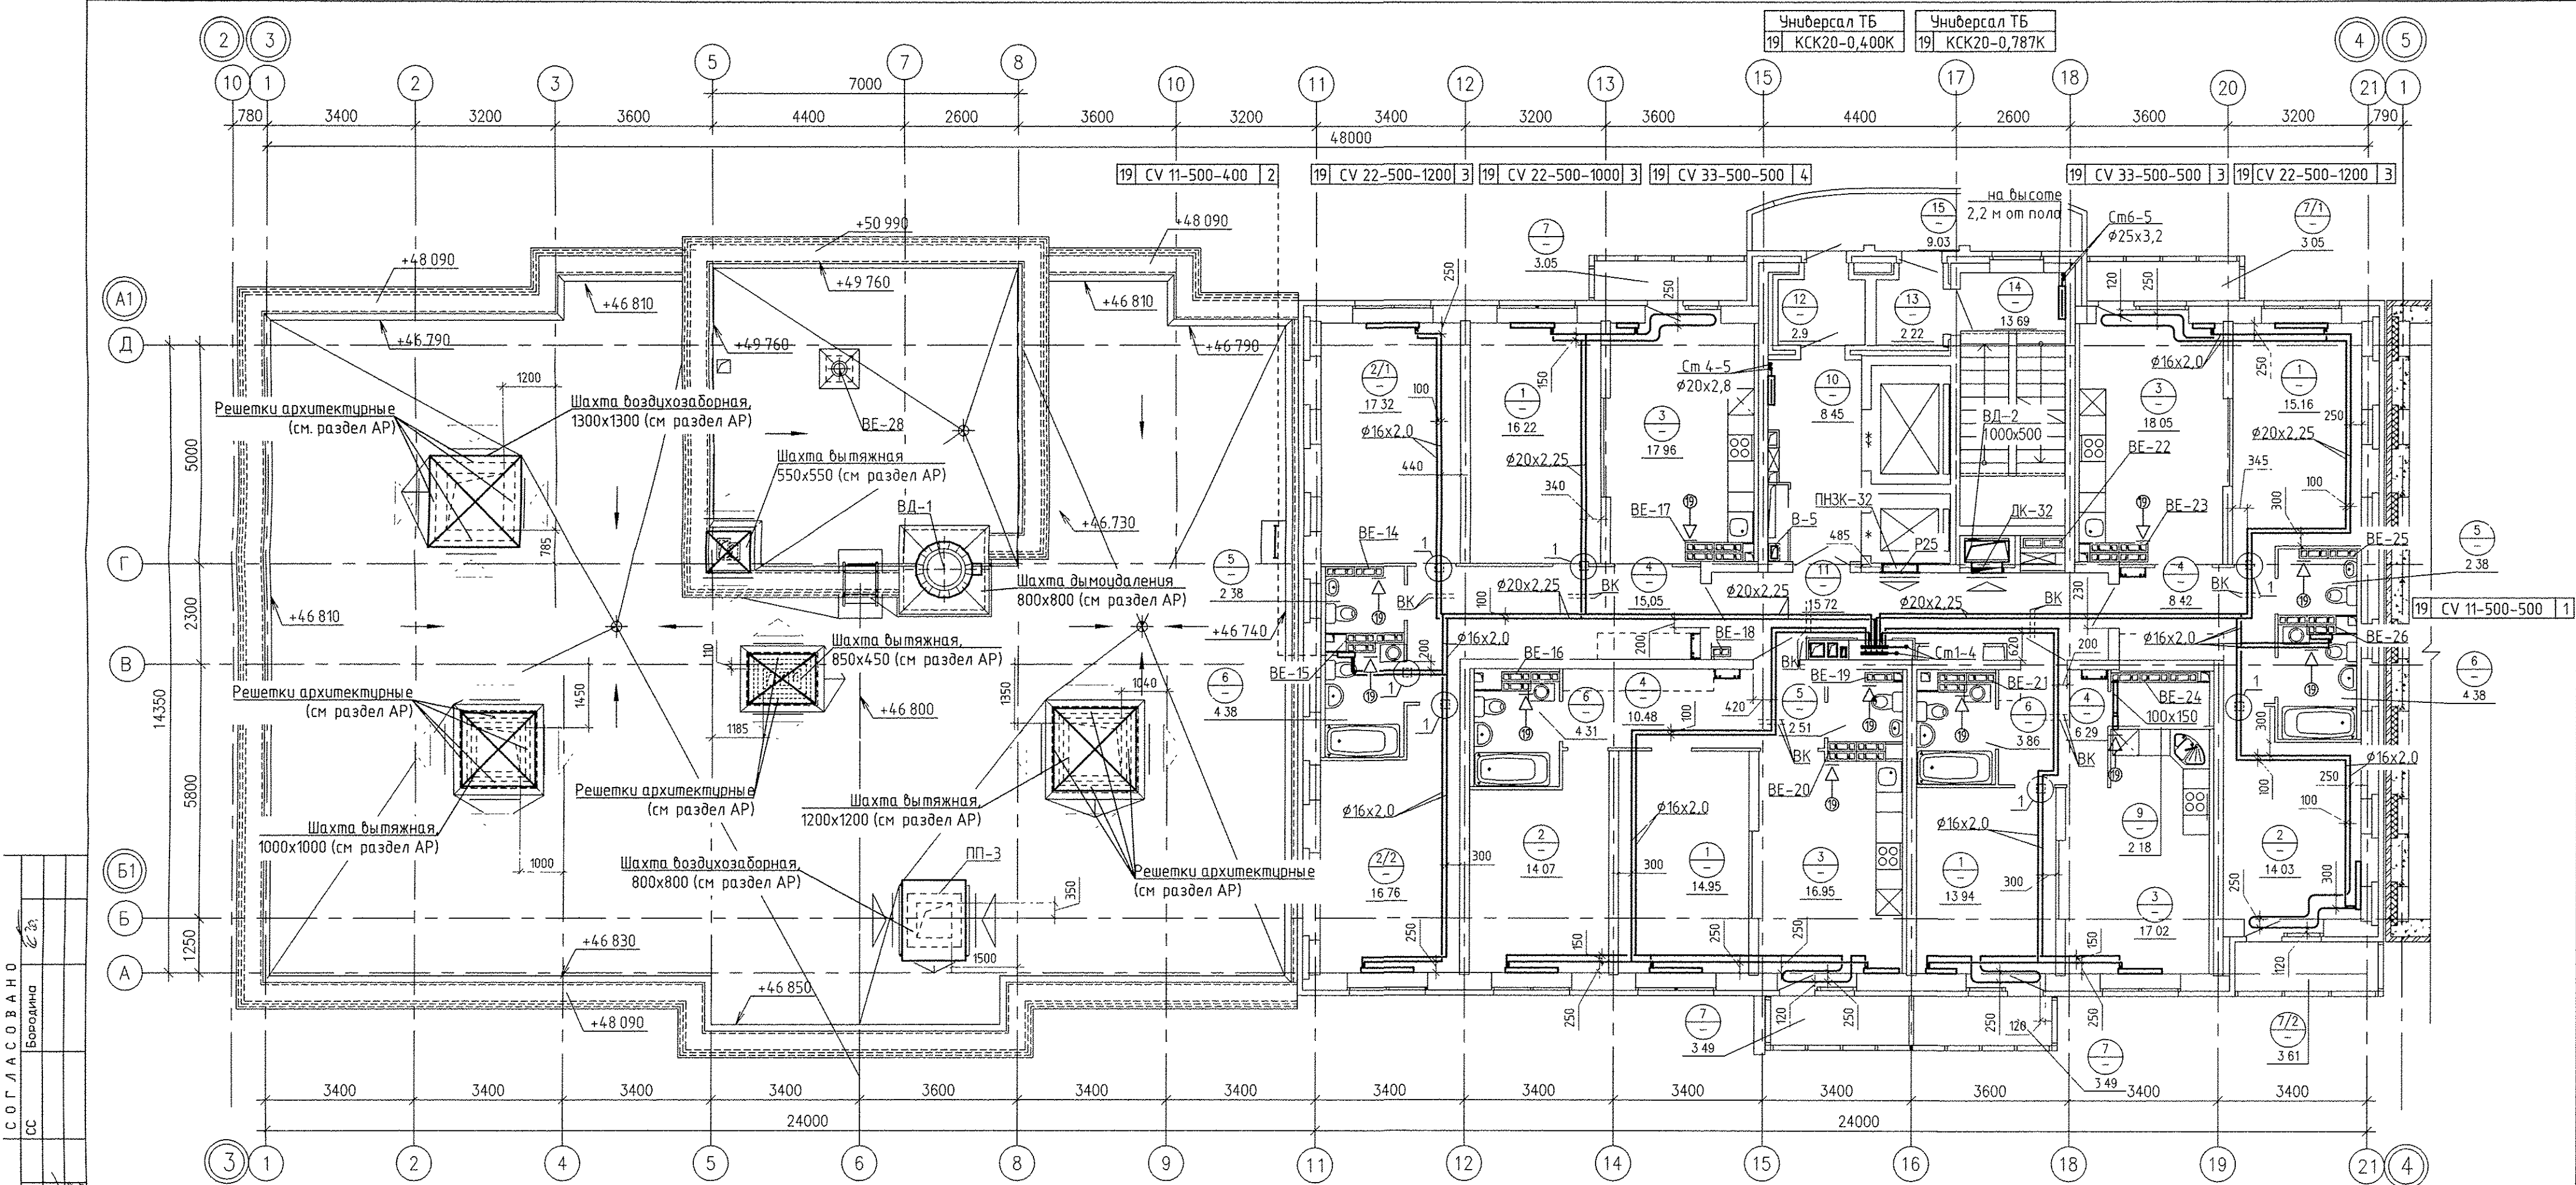

СОГЛАСОВАНО


АР	Терновая	Бородин
ВК	Решетникова	
ЗЛ	Вагина	
Ван. инж.		
Подпись и дата		
Инв. подл.		

Экспликация помещений

Номер помещения	Наименование	Площадь на этаж, м2	Кат. помещения
Помещения квартир			
1	Гостиная	60,27	
2 (2/1,2/2)	Спальня (Спальня 1; Спальня 2)	62,18	
3	Кухня	69,98	
4	Коридор	40,24	
5	Сан.узел	7,27	
6	Ванная	16,93	
7 (7/1,7/2)	Балкон (Балкон 1; Балкон 2)	16,69	
8	Лоджия	-	
9	Встроенный шкаф	2,18	
Итого по жилой части:		275,74	

Экспликация помещений (продолжение)

Номер помещения	Наименование	Площадь м2	Кат. помещения
Общедомовые помещения			
10	Лифтовой холл	8,45	
11	Межквартирный этажный коридор	15,72	
12	Тамбур	2,90	
13	Тамбур	2,22	
14	Лестничная клетка	13,68	
15	Переходная лоджия	9,03	
Итого (общедомовые помещения):		52,0	

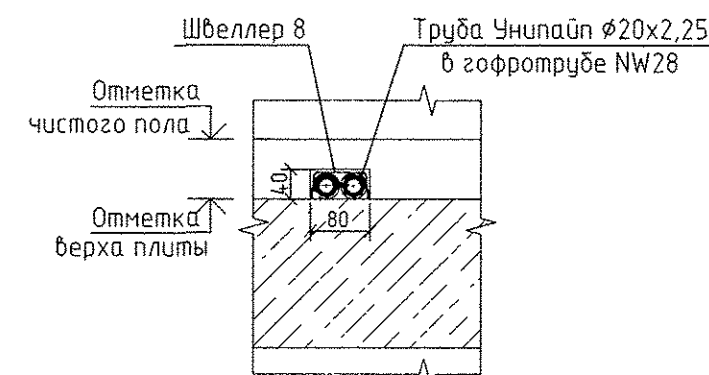

Примечание:

- Все подводы к приборам отопления "Риго" выполнять трубой металлопластиковой "Унипайп" диаметром 16x2,0 мм
- Узлы пересечения трубопроводов ОВ при поворотах и ответвлениях, а также с трубами ВК см. на л. 23, 24.

АПУ.030-02Б-ОВ				
Жилой комплекс со встроенно-пристроенными объектами общественного назначения, подземной, надземной абстоянками и трансформаторными подстанциями в квартале улиц Ирбитской-Ряевского-Блюхера-Данилы Зверева в Кировском районе г. Екатеринбург				
Изм.	Колуч.	Лист N док.	Подпись	Дата
Разработал	Ветлугина	04.17		
Проверил	Пашаева	04.17		
Нач. отд.	Пашаева	04.17		
II этап строительства.				
16 - 20-этажная блок-секция				
План 19 этажа				
ГАП	Чирков	04.17		
ЗАО КОРПОРАЦИЯ АТОМСТРОЙКОМПЛЕКС				
Стация Лист Листов Р 14 25				