


СОГЛАСОВАНО				05.17	
АР	Терехова	СС	Бородин	05.17	
ЭП	Богдан	05.17			
ВК	Решетникова	05.17			
Взам. инв. №					
Подп. и дата					
Инв. № подл.					

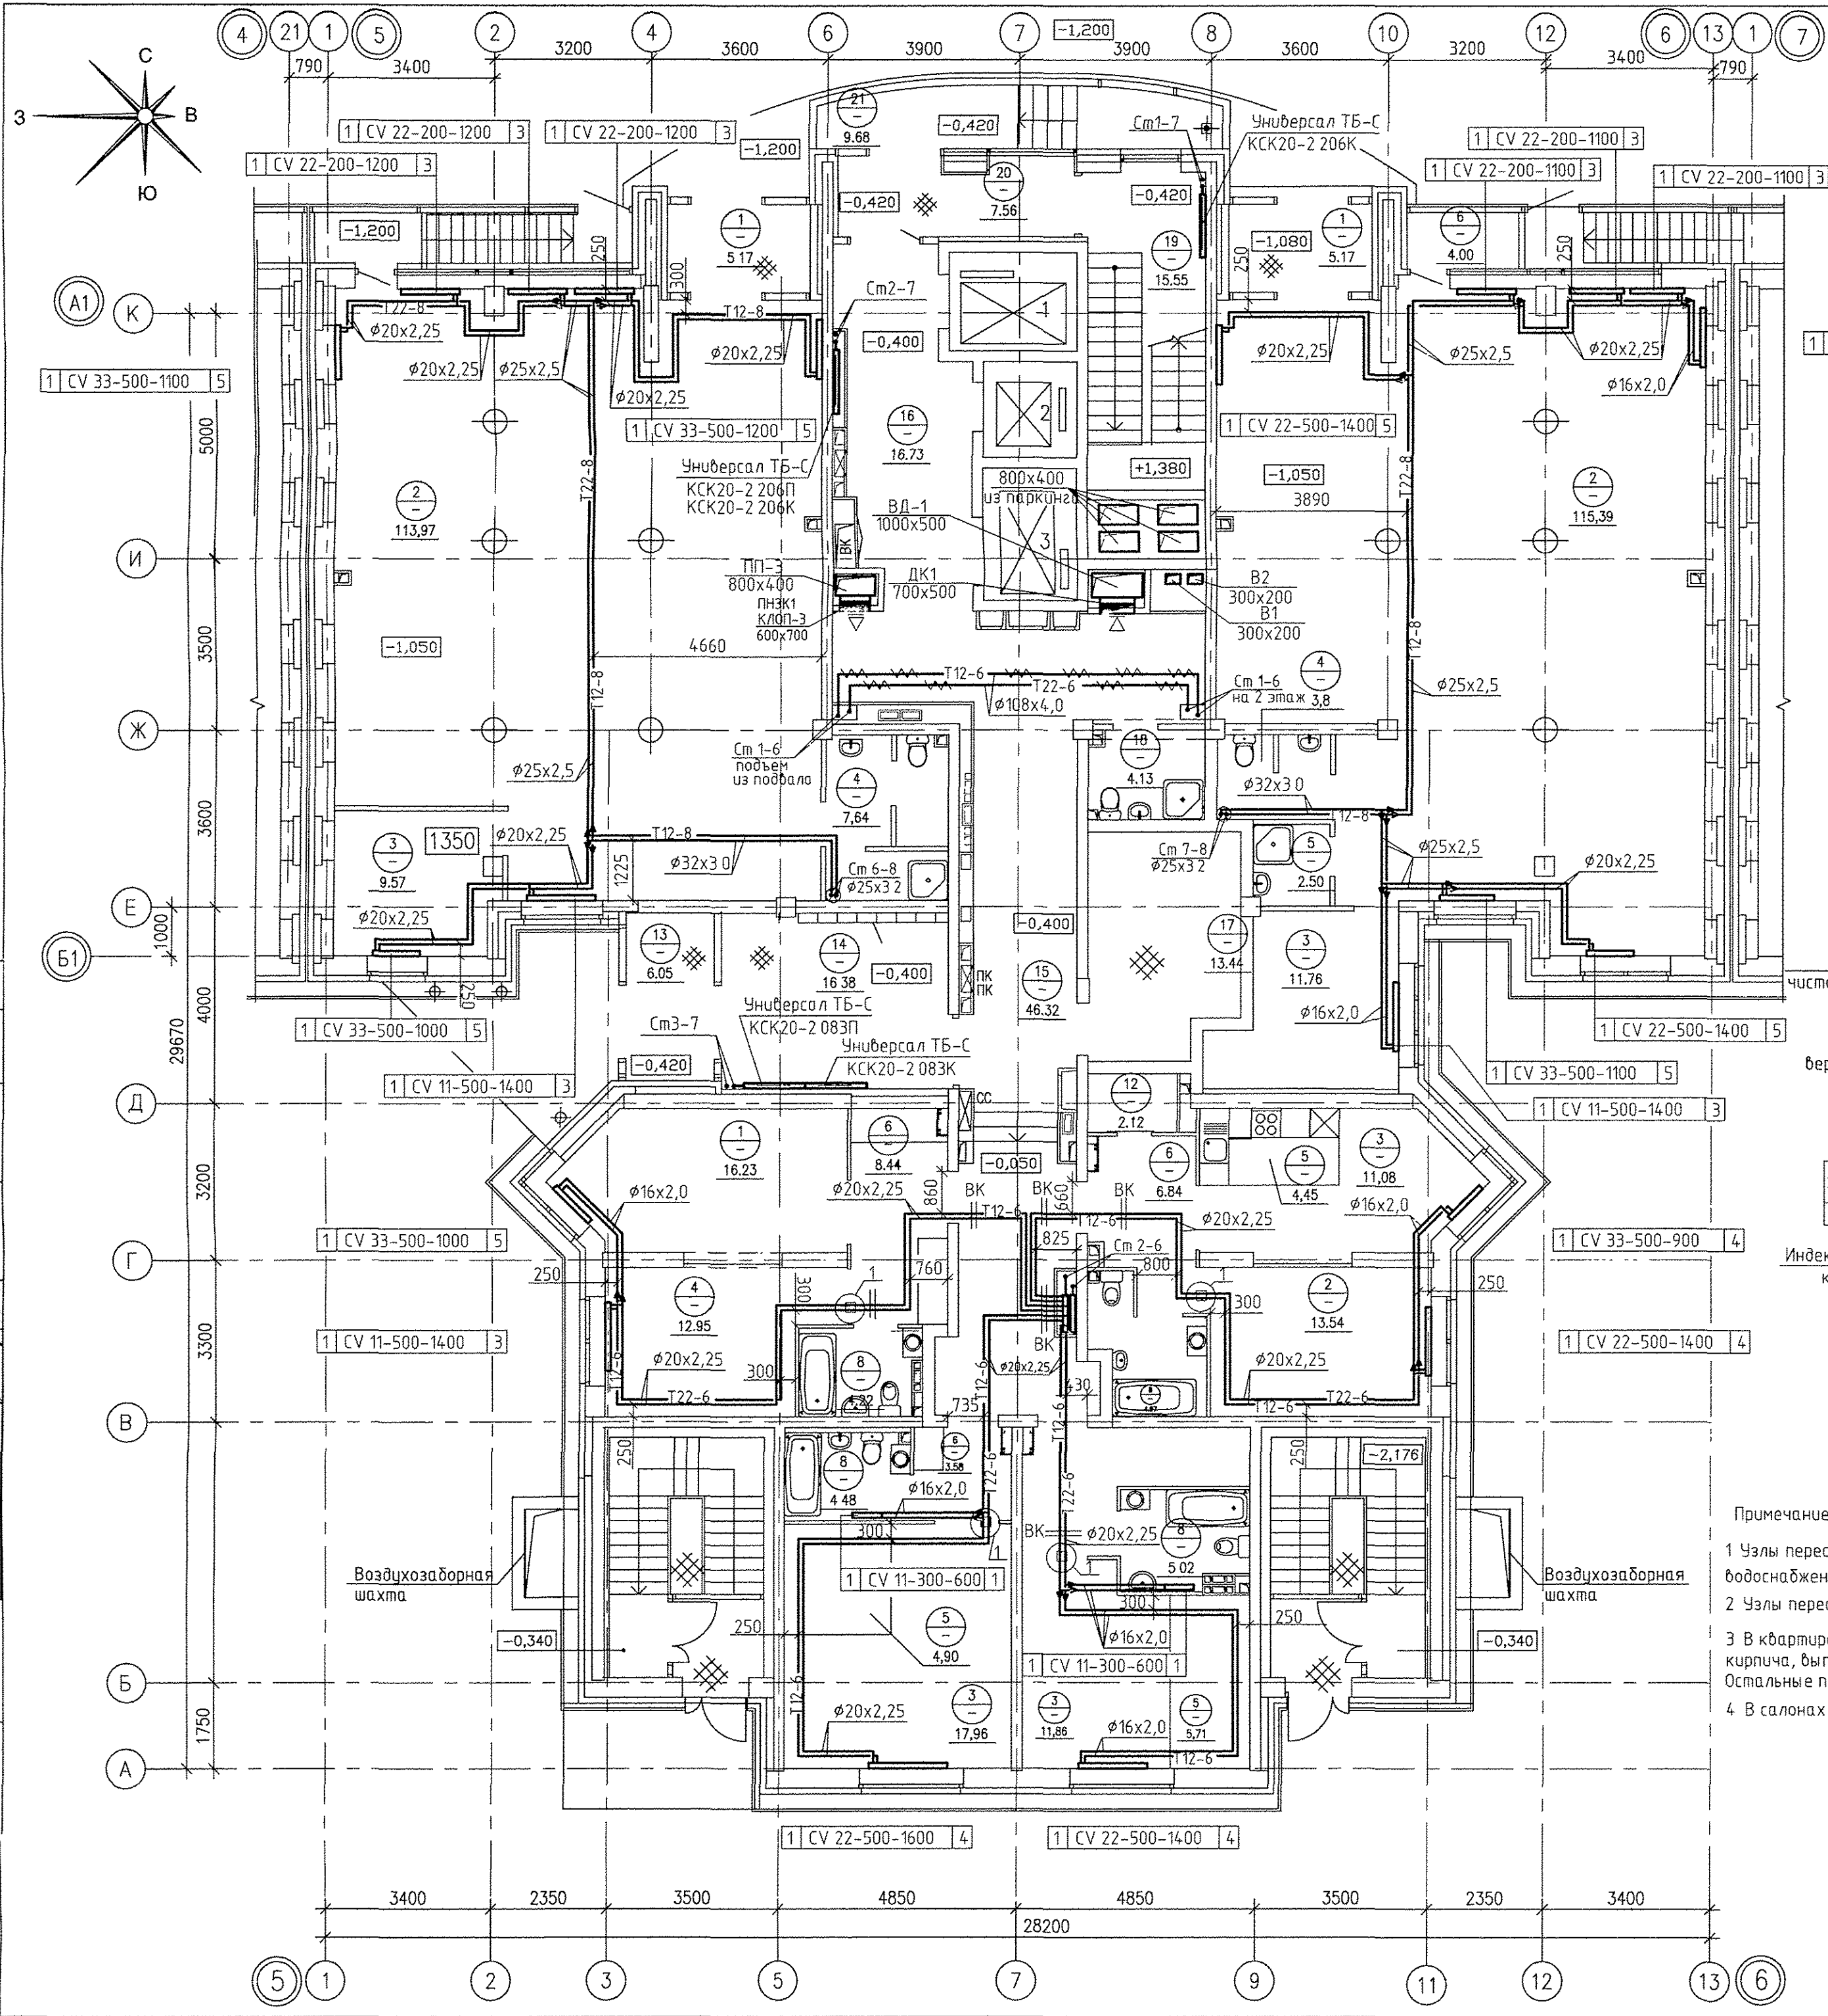

Условные обозначения.	
Эм	Радиатор "PURMO" панельный "Ventil Compact"
1	CV11-500-1000
Индекс предварительной настройки клапана терморегулятора	

- Примечание
- 1 Узлы пересечения трубопроводов отопления и водоснабжения см на схеме лист 18
 - 2 Узлы пересечения трубопроводов отопления при поворотах и ответвлениях см на схеме лист 19
 - 3 В квартирах приборы отопления, установленные у вентблоков и внутренних стен из силикатного кирпича, выполнять с нижним прямым подсоединением из пола. Остальные приборы отопления выполнять с нижним угловым подсоединением
 - 4 В салонах магазинов приборы отопления выполнять с нижним прямым подсоединением

АПВ.030-02В-ОВ			
Жилой комплекс со встроенно-пристроенными объектами общественного назначения, подземной, наземной автостоянками и трансформаторными подстанциями в квартале улиц Ирбитской-Равевского-Блюжера-Данилы Зверева в Кировском районе г. Екатеринбург			
ИЗМ.	КОЛ.УЧ	ЛИСТ	Н ДОК. ПОДПИСЬ ДАТА
Разработал	Кинякина	06.17	
Проверил	Пашаева	06.17	
Нач.отдела	Пашаева	06.17	
ГАП	Чирков	06.17	
III этап строительства. 22-этажная блок-секция			
Отопление. План 1 этажа			
Формат А2			

Экспликация помещений			
Номер помещения	Наименование	Площадь на этаж, м2	Кат. помещения
Выставочный магазин-салон N1			
1	Тамбур	5,17	
2	Выставочный зал	113,97	
3	Помещения администрации	9,57	
4	Санузел с мойкой уборочного инвентаря	7,64	
5	Холодная витрина	2,61	
Итого площадь выставочного магазина-салона N1:		138,96	
Итого общая площадь : (по внутренним границам нар.стен)		143,29	
Выставочный магазин-салон N2			
1	Тамбур	5,17	
2	Выставочный зал	115,39	
3	Помещения администрации	11,76	
4	Санузел	3,8	
5	Мойка уборочного инвентаря	2,5	
6	Холодная витрина	4,0	
Итого площадь выставочного магазина-салона N2:		142,62	
Итого общая площадь : (по внутренним границам нар.стен)		147,11	
Помещения квартир			
1	Гостиная	16,23	
2 (2/1;2/2)	Спальня (Спальня 1; Спальня 2)	13,54	
3	Жилая комната	40,90	
4	Кухня	12,95	
5	Кухня-ниша	15,06	
6	Коридор	26,89	
8	Ванная	18,69	
12	Встроенный шкаф	2,12	
Итого по жилой части:		146,38	
Общедомовые помещения			
13	Тамбур	6,05	
14	Вестибюль	16,38	
15	Коридор	46,32	
16	Вестибюль	16,73	
17	Электрощитовая	13,44	
18	Санузел с мойкой уборочного инвентаря	4,13	
19	Лестничная клетка	15,55	
20	Тамбур	7,56	
21	Тамбур	9,68	
Итого (общедомовые помещения):		135,84	