


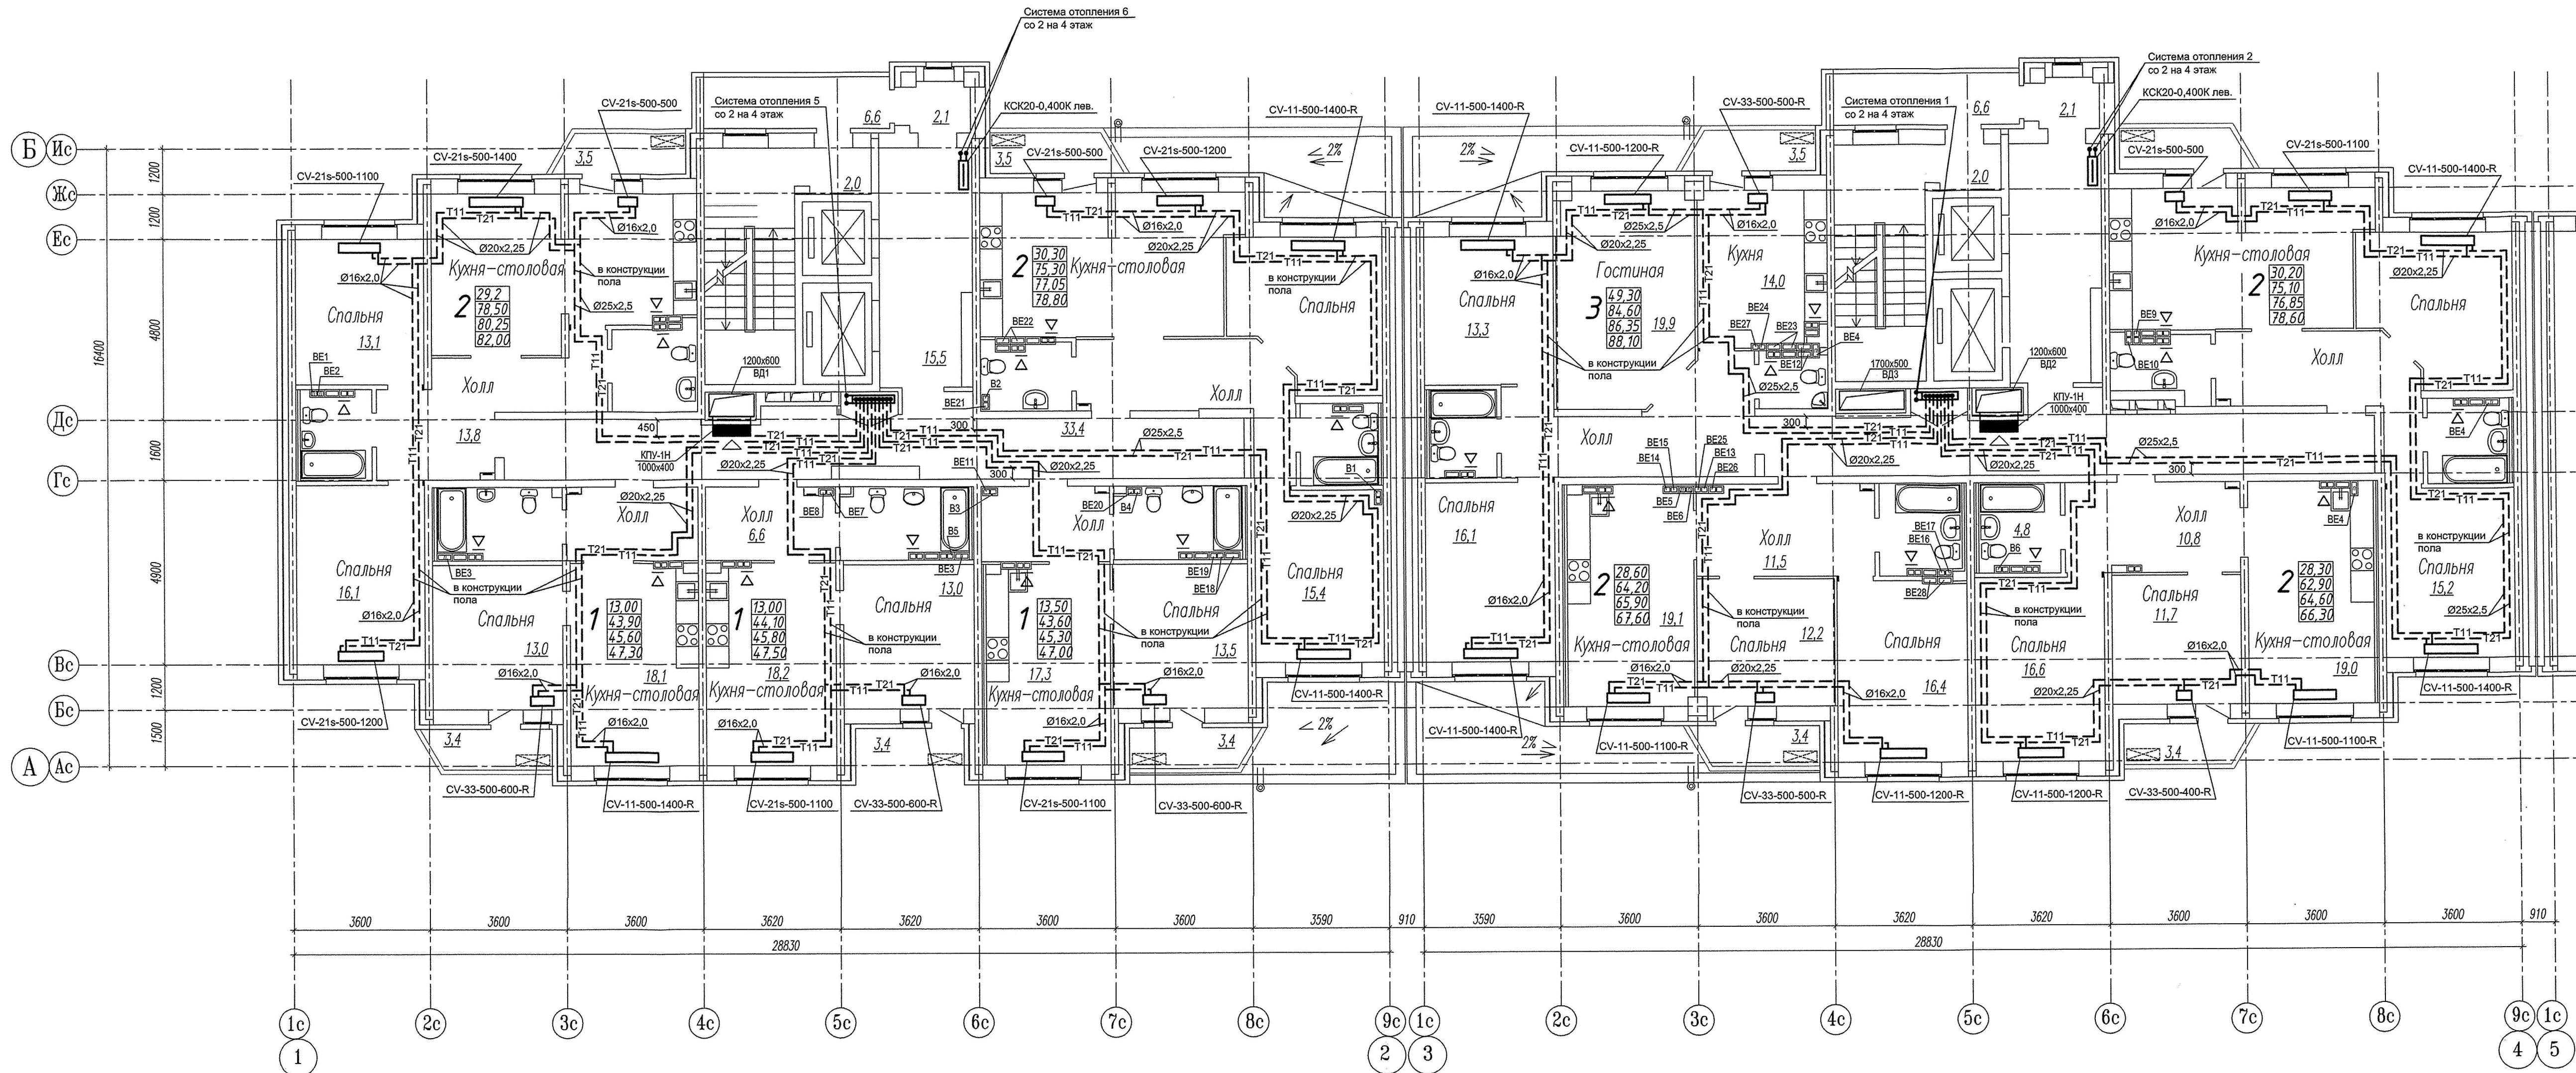

Условные обозначения отопительных приборов:

- CV-11-500-1400-R - радиатор PURMO Ventil Compact (тип 11) высотой 500 мм и длиной 1400 мм правого подсоединения.
CV-21s-500-1100 - радиатор PURMO Ventil Compact (тип 21s) высотой 500 мм и длиной 1100 мм.
CV-33-500-600-R - радиатор PURMO Ventil Compact (тип 33) высотой 500 мм и длиной 600 мм правого подсоединения.

1. Трубопроводы условно отнесены от стен.
2. Для удаления воздуха из кухонь и санузлов квартир на отверстиях внутристенных каналов, выполняемых по черт. АР, устанавливаются пластмассовые жалюзийные решетки РВП 3 по ГОСТ 13448-82.

СДП.001-О3А-ОВ					
Многоэтажные жилые дома с нежилыми помещениями, встроенными детскими дошкольными учреждениями и подземными паркингами по ул. Машинная - Луговая в Октябрьском районе г. Екатеринбург					
Изм.	Колуч.	Лист	№ док.	Получить	Дата
Жилой дом N 3А				Стация	Лист
План 3 этажа				Р	8
ТИП	Мальшева				
Н. контр.					
Провер.	Толмачева				
Разраб.	Краюшкин				